




voorgevel




achtergevel




zijgevel links

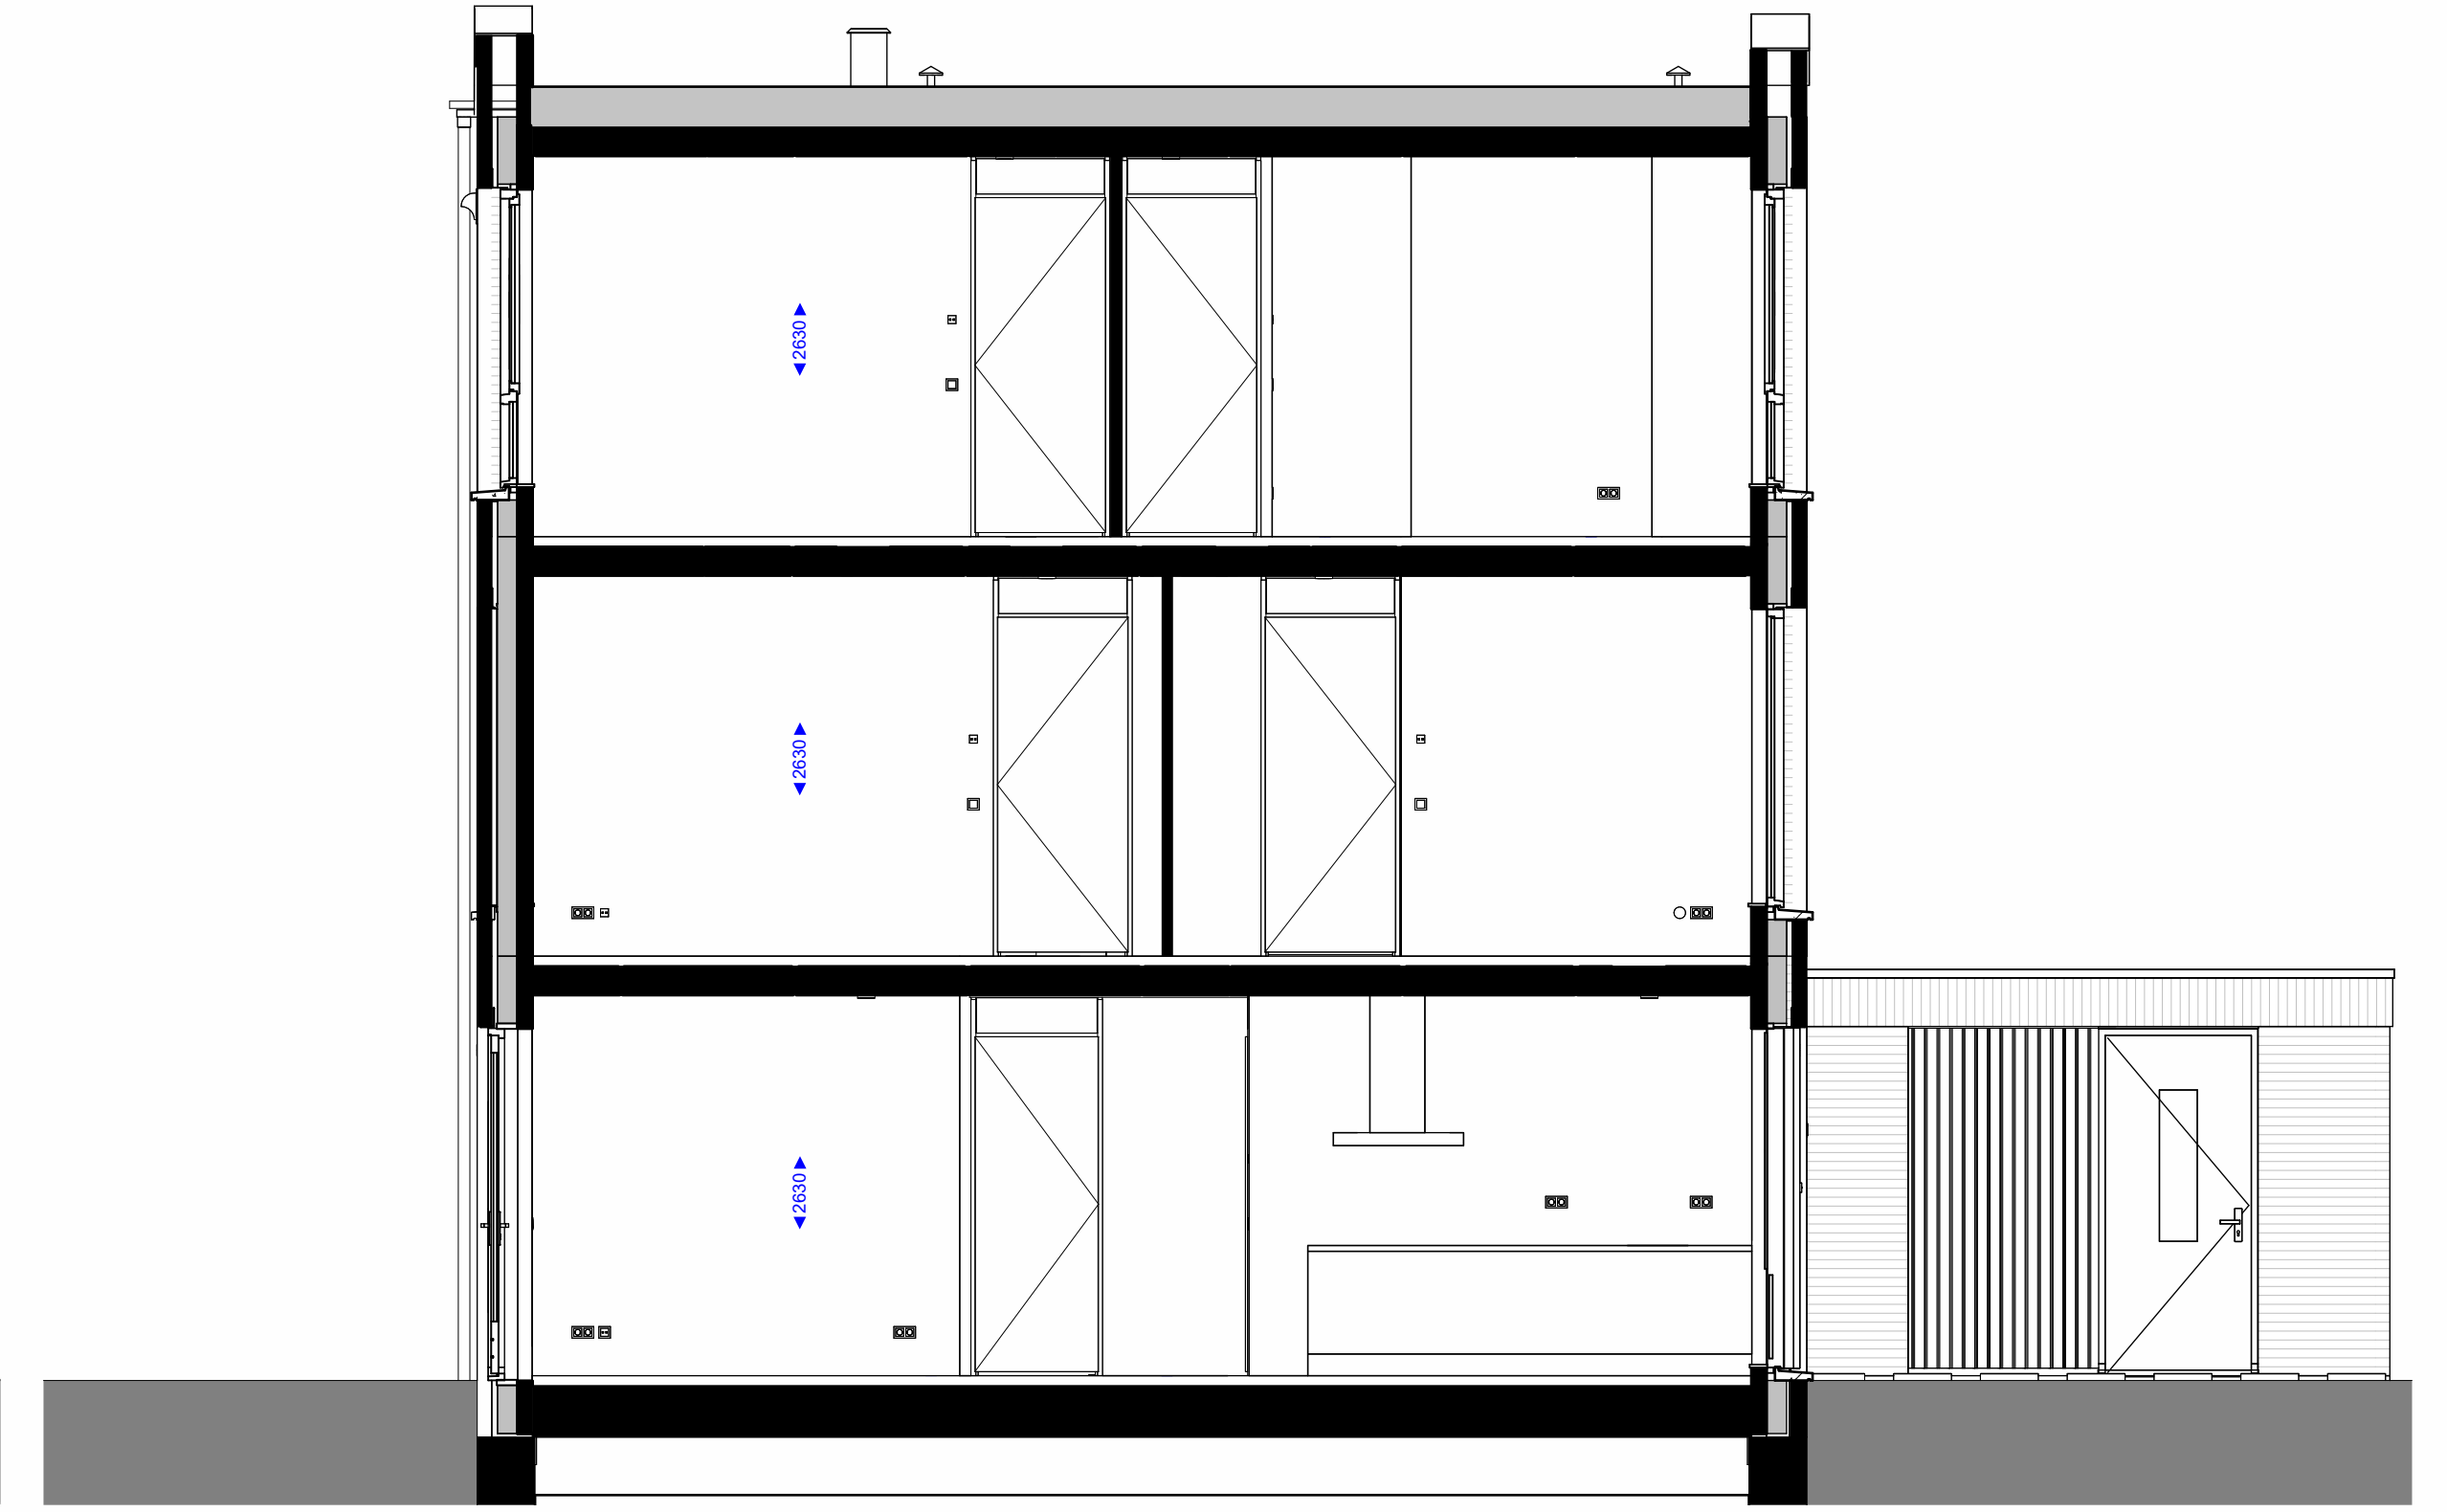


doorsnede

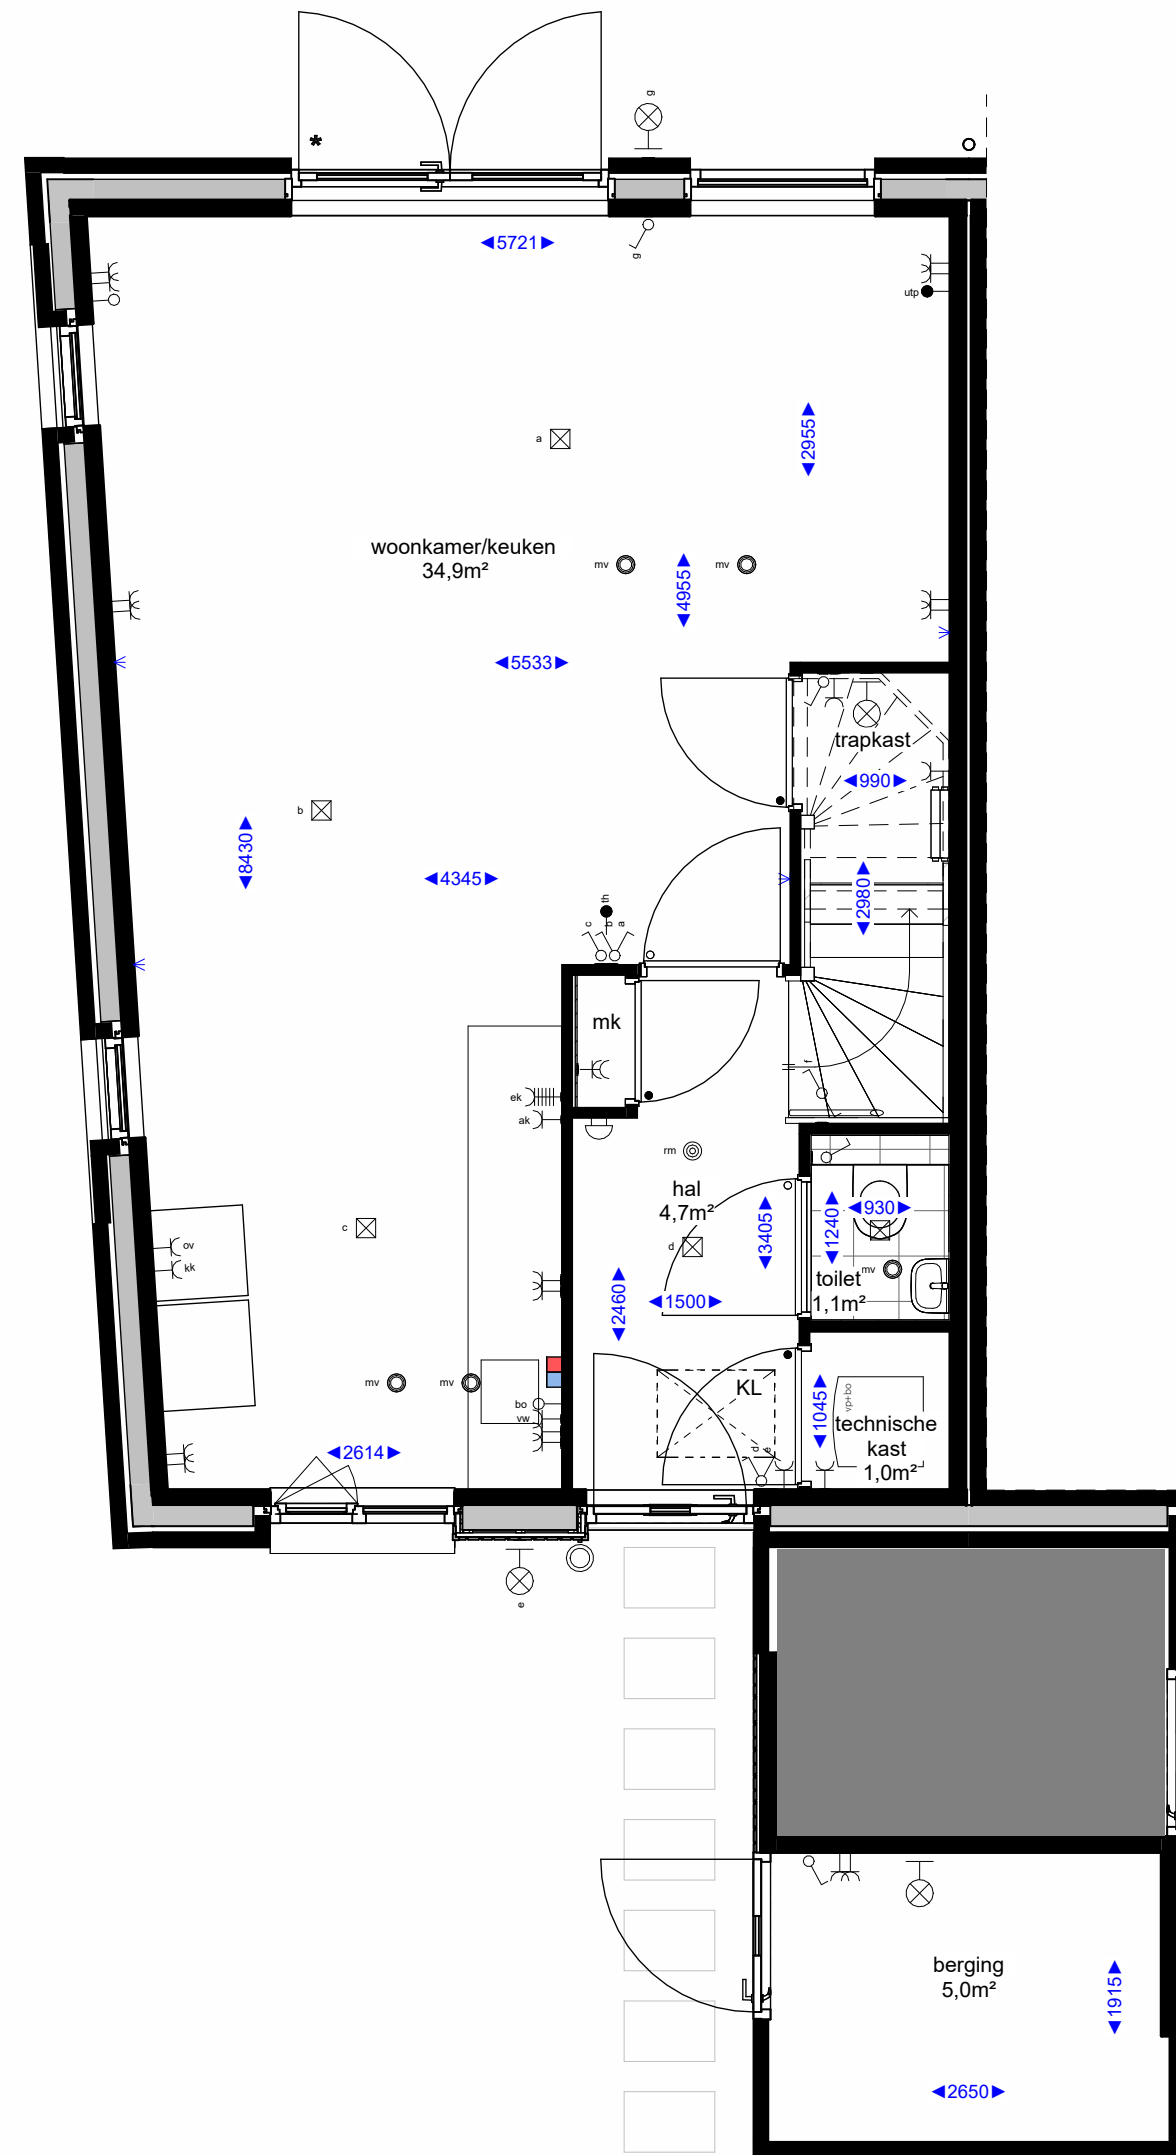

begane grond

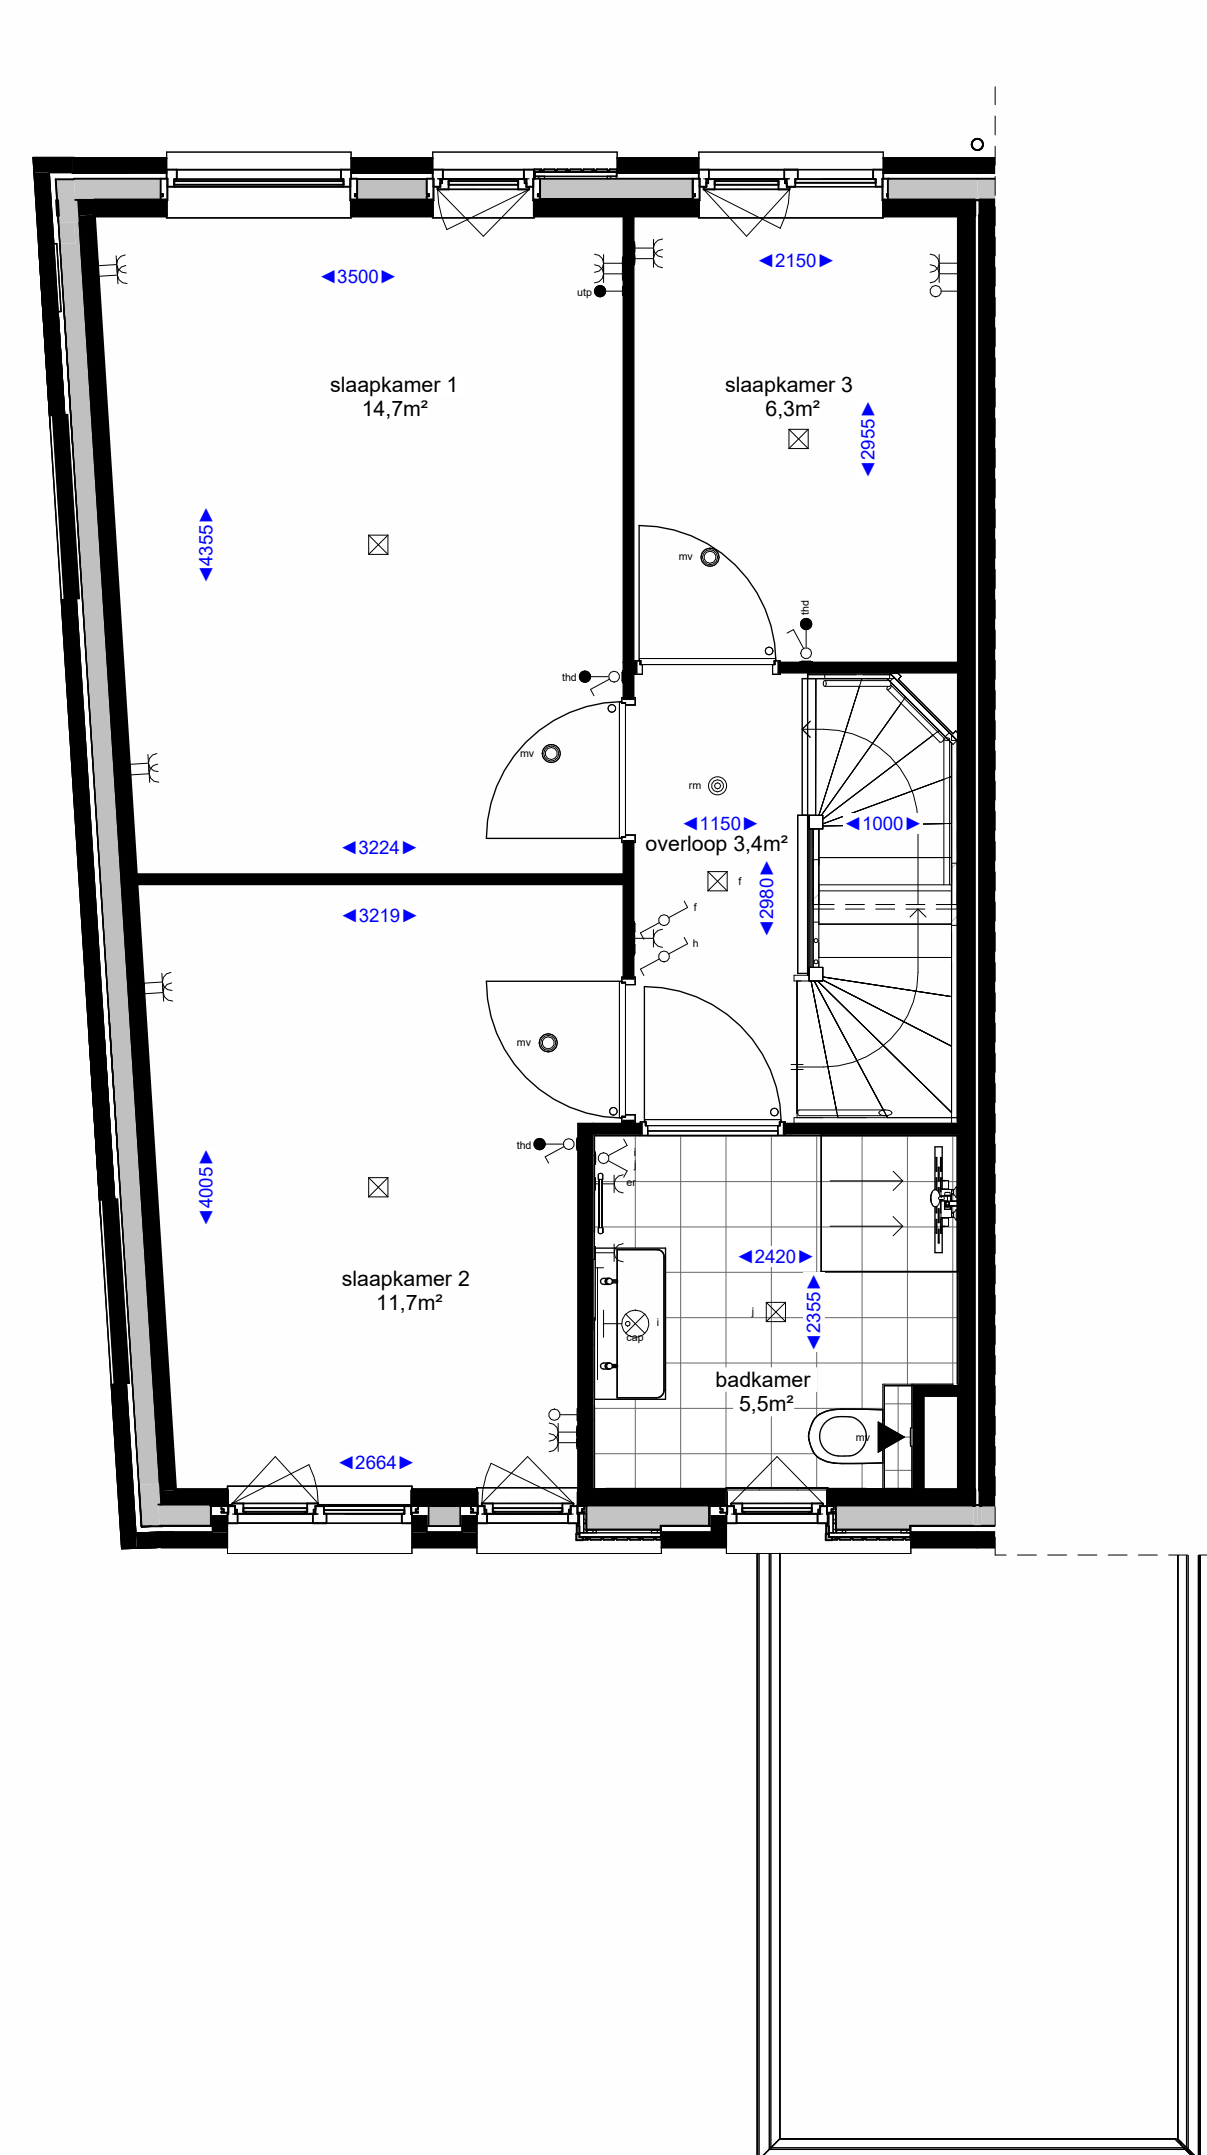


eerste verdieping

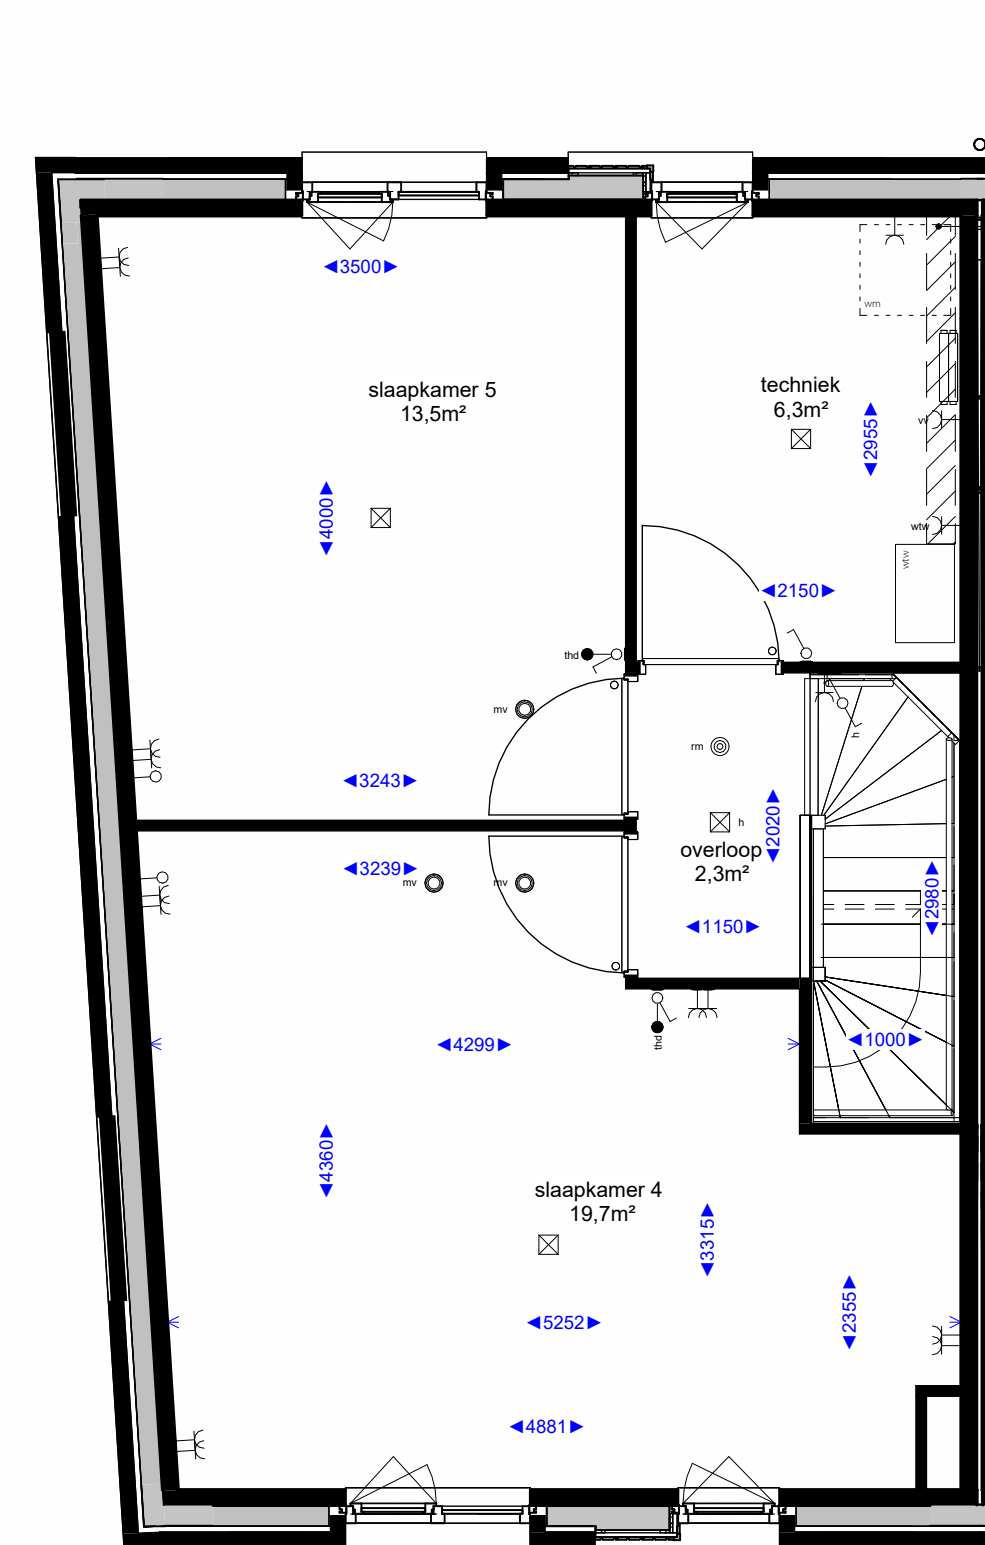

tweede verdieping

Renvooi algemeen		Bouwkundig renvooi	
	hemelwaterafvoer		WTW-box incl. vrije ruimte tbv onderhoud en leidingzone
	Wasmachine opstelling		symbol binnendeur met bovenlicht
	kruipluik		symbol binnendeur met dicht paneel
	verdelers vloerverwarming		aan/afzuigpunt in het plafond t.b.v. mv installatie
	boiler + warmtepomp		aan/afzuigpunt aan de wand t.b.v. mv installatie
	boiler + warmtepomp		koudwater tap punt
	enkele schakelaar		dubbele schakelaar
	dubbele schakelaar		wisselschakelaar
	wisselschakelaar		enkele wandcontactdoos met randaarde
	enkele wandcontactdoos met randaarde		dubbele wandcontactdoos met randaarde
	plafondlicht aansluitpunt		wandlicht aansluitpunt
	wandlicht aansluitpunt		rookmelder
	rookmelder		beldrukker
	beldrukker		schel
	schel		aansluitpunt onbedraad
	aansluitpunt onbedraad		aansluitpunt bedraad (eventueel kopersoptie)
	aansluitpunt bedraad (eventueel kopersoptie)		aansluitpunt thermostaat
	aansluitpunt thermostaat		draadloze thermostaat
	draadloze thermostaat		loze leiding t.b.v. boiler
	loze leiding t.b.v. boiler		draadloze M.V. schakelaar
	draadloze M.V. schakelaar		enkele wandcontactdoos t.b.v. afzuigkap
	enkele wandcontactdoos t.b.v. afzuigkap		enkele wandcontactdoos t.b.v. elektrisch koken
	enkele wandcontactdoos t.b.v. elektrisch koken		enkele wandcontactdoos t.b.v. koelkast
	enkele wandcontactdoos t.b.v. koelkast		enkele wandcontactdoos t.b.v. elektrische radiator
	enkele wandcontactdoos t.b.v. elektrische radiator		wandcontactdoos algemeen
	wandcontactdoos algemeen		schakelaars
	schakelaars		beldrukker
	beldrukker		ruimtheterraat
	ruimtheterraat		wandlichtpunten buiten
	wandlichtpunten buiten		wandlichtpunten binnen
	wandlichtpunten binnen		wandlichtpunt badkamer
	wandlichtpunt badkamer		loze leiding
	loze leiding		wasmachine
	wasmachine		wasdroger (optioneel)
	wasdroger (optioneel)		mechanische ventilatie
	mechanische ventilatie		watertappunt buiten
	watertappunt buiten		watertappunt binnen
	watertappunt binnen		

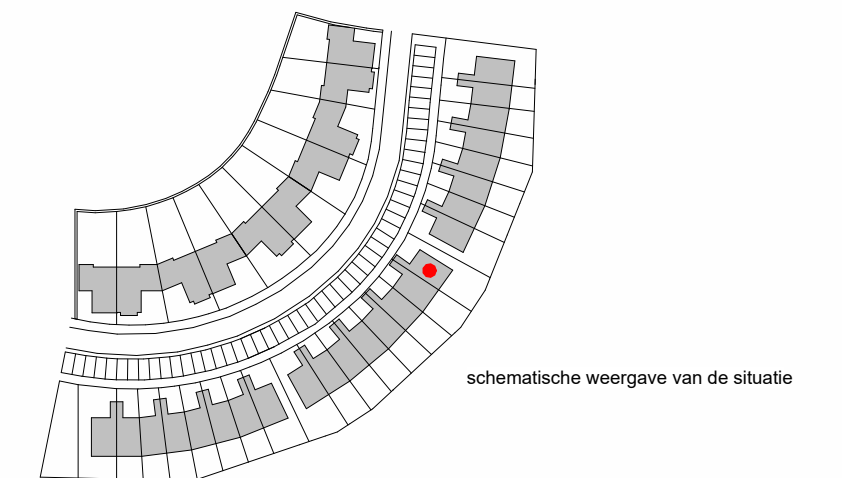

Disclaimer

- De aangegeven lichtpunten, wandcontactdozen, schakelaars, wte e.d. zijn indicatief en kunnen om technische redenen door de installateurs nog aanwijzingen onderhevig zijn.
- De aangegeven plaats en afmeting van de verschuivende isolatie, hemelwaterafvoer en bijbehorende aansluitpunten zijn indicatief.
- Aantal en positie MV-ventilatoren zijn indicatief.
- De afmetingen van de kozijnen, meubelwerk, bodembrek en overig weergegeven elementen worden uitgevoerd conform de kleur- en materiaalaanpak als opgenomen in de technische omschrijving.
- Alle maten zijn circa maten.
- Alle maten zijn aangegeven in millimeters (mm).

Project : Eilandwonen	Bouwnummer : 09
Onderdeel : Verkooptekening	Formaat : A1+
Betreeft : Waterwoning - Boeg met scheg	Schaal : 1:50
	Datum : 11-12-2023
	Versie : A : 12-01-2024
	B :
	C :

