





voorgevel




achtergevel

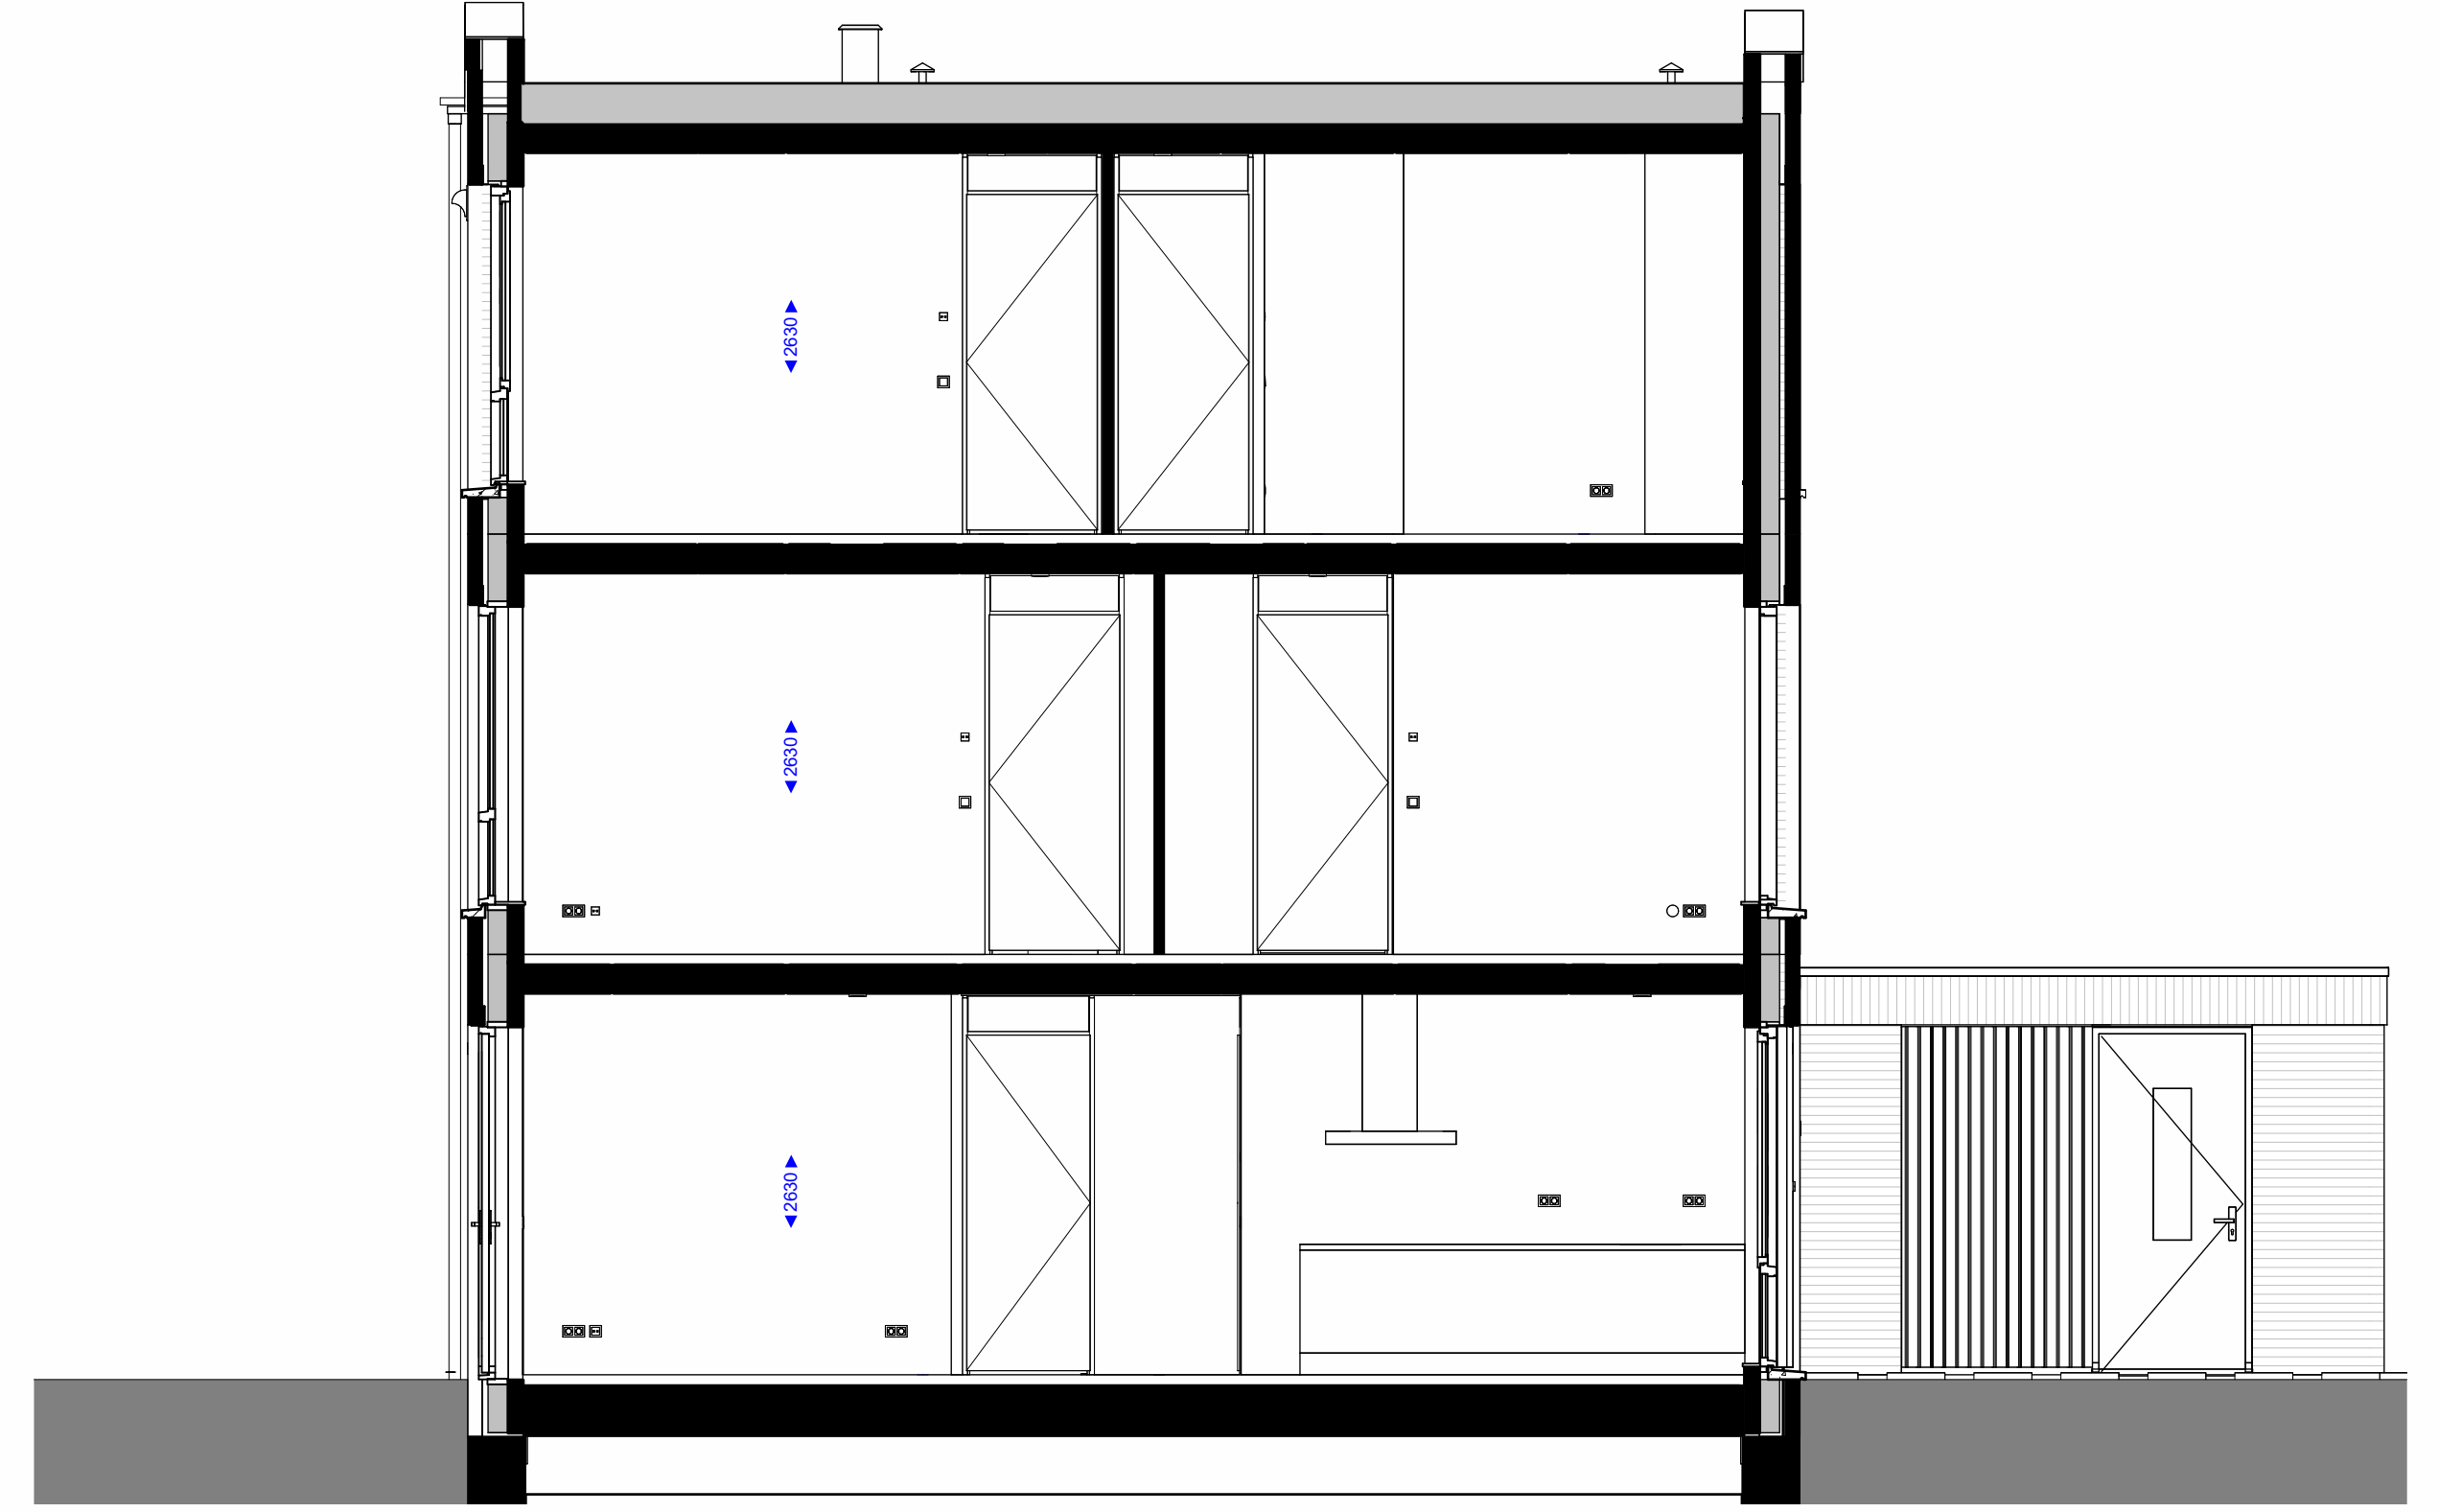


doorsnede

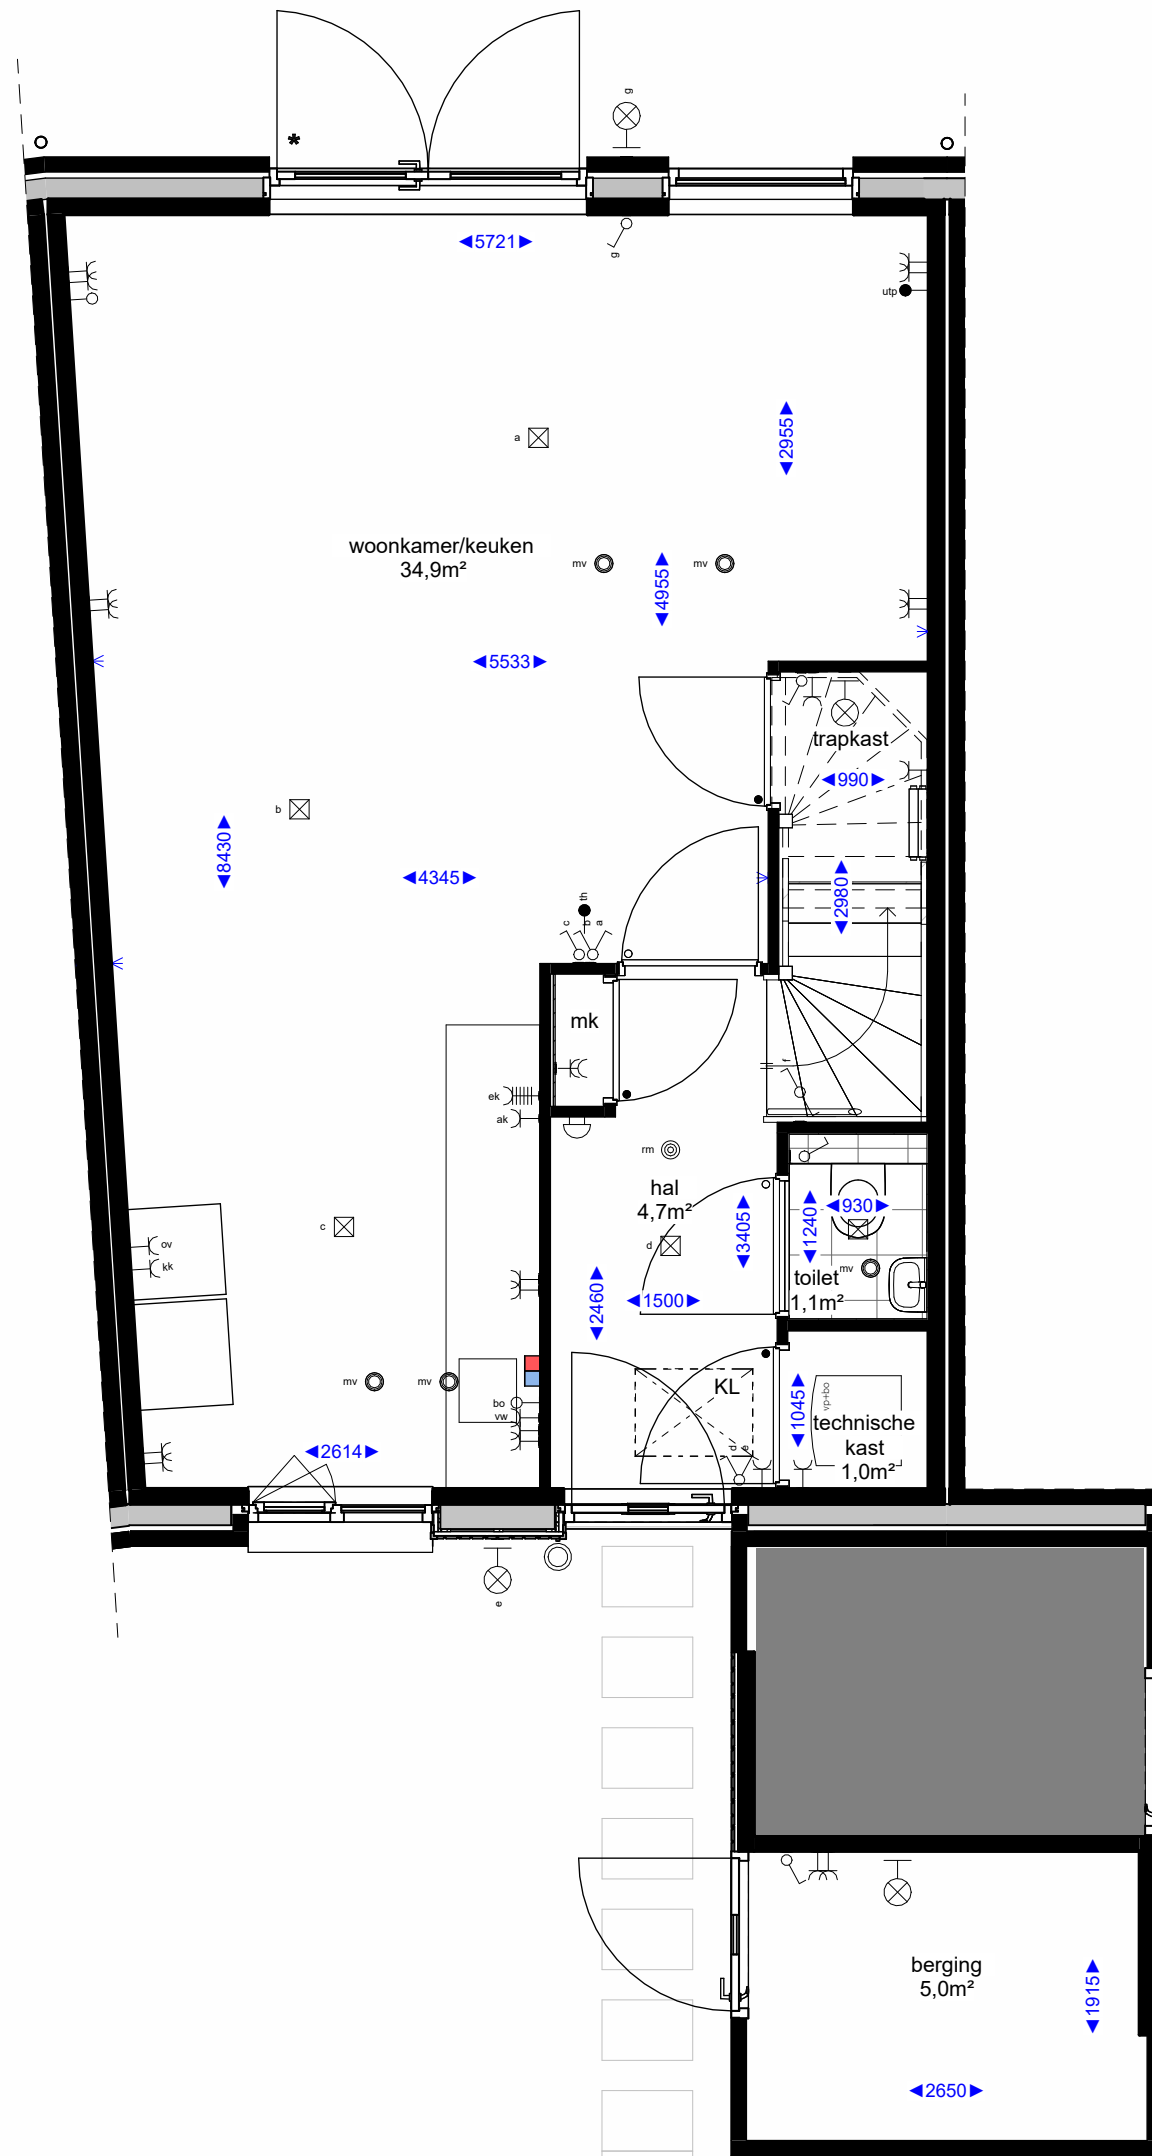

begane grond

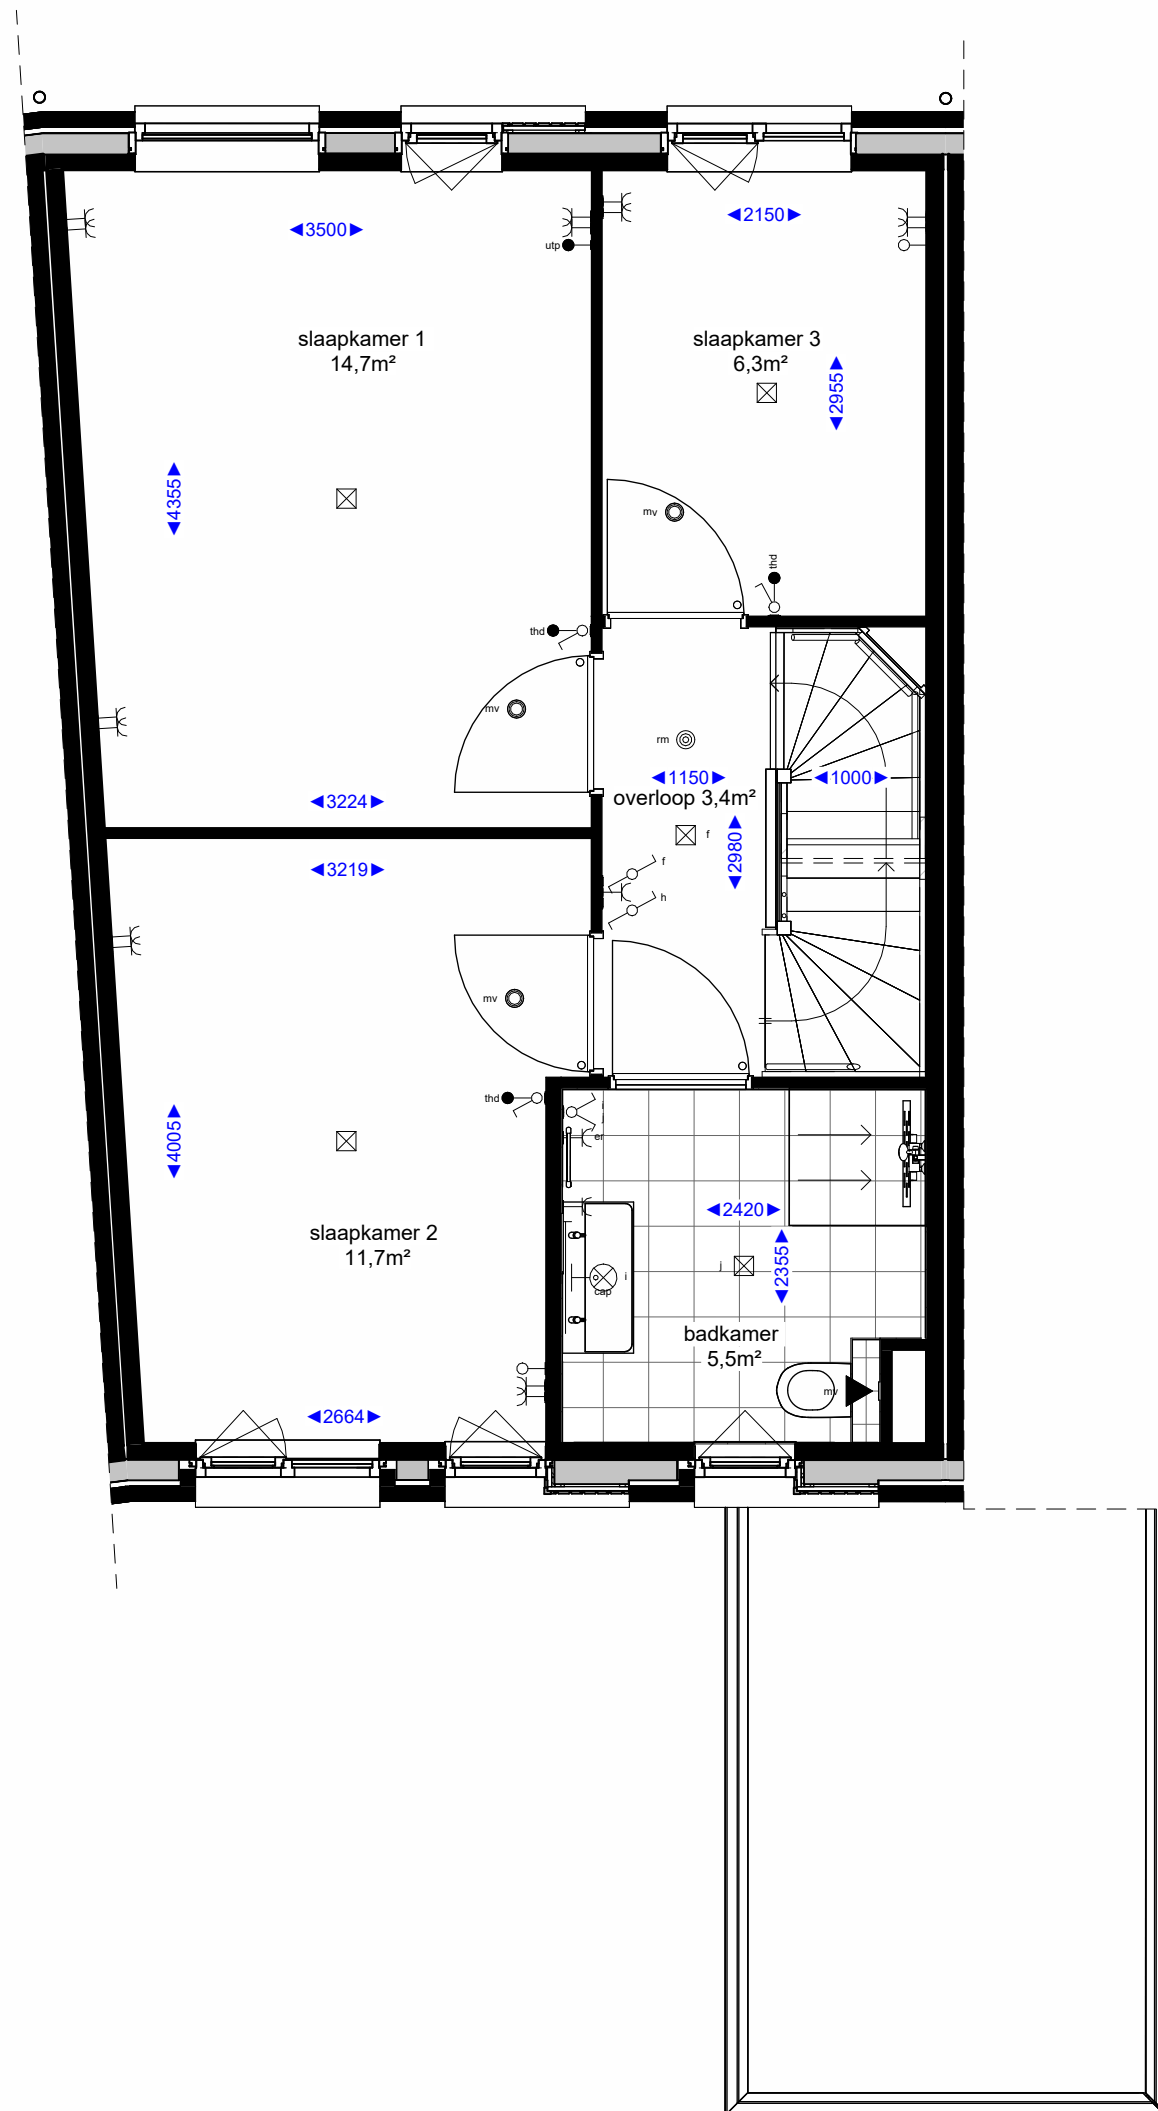

eerste verdieping

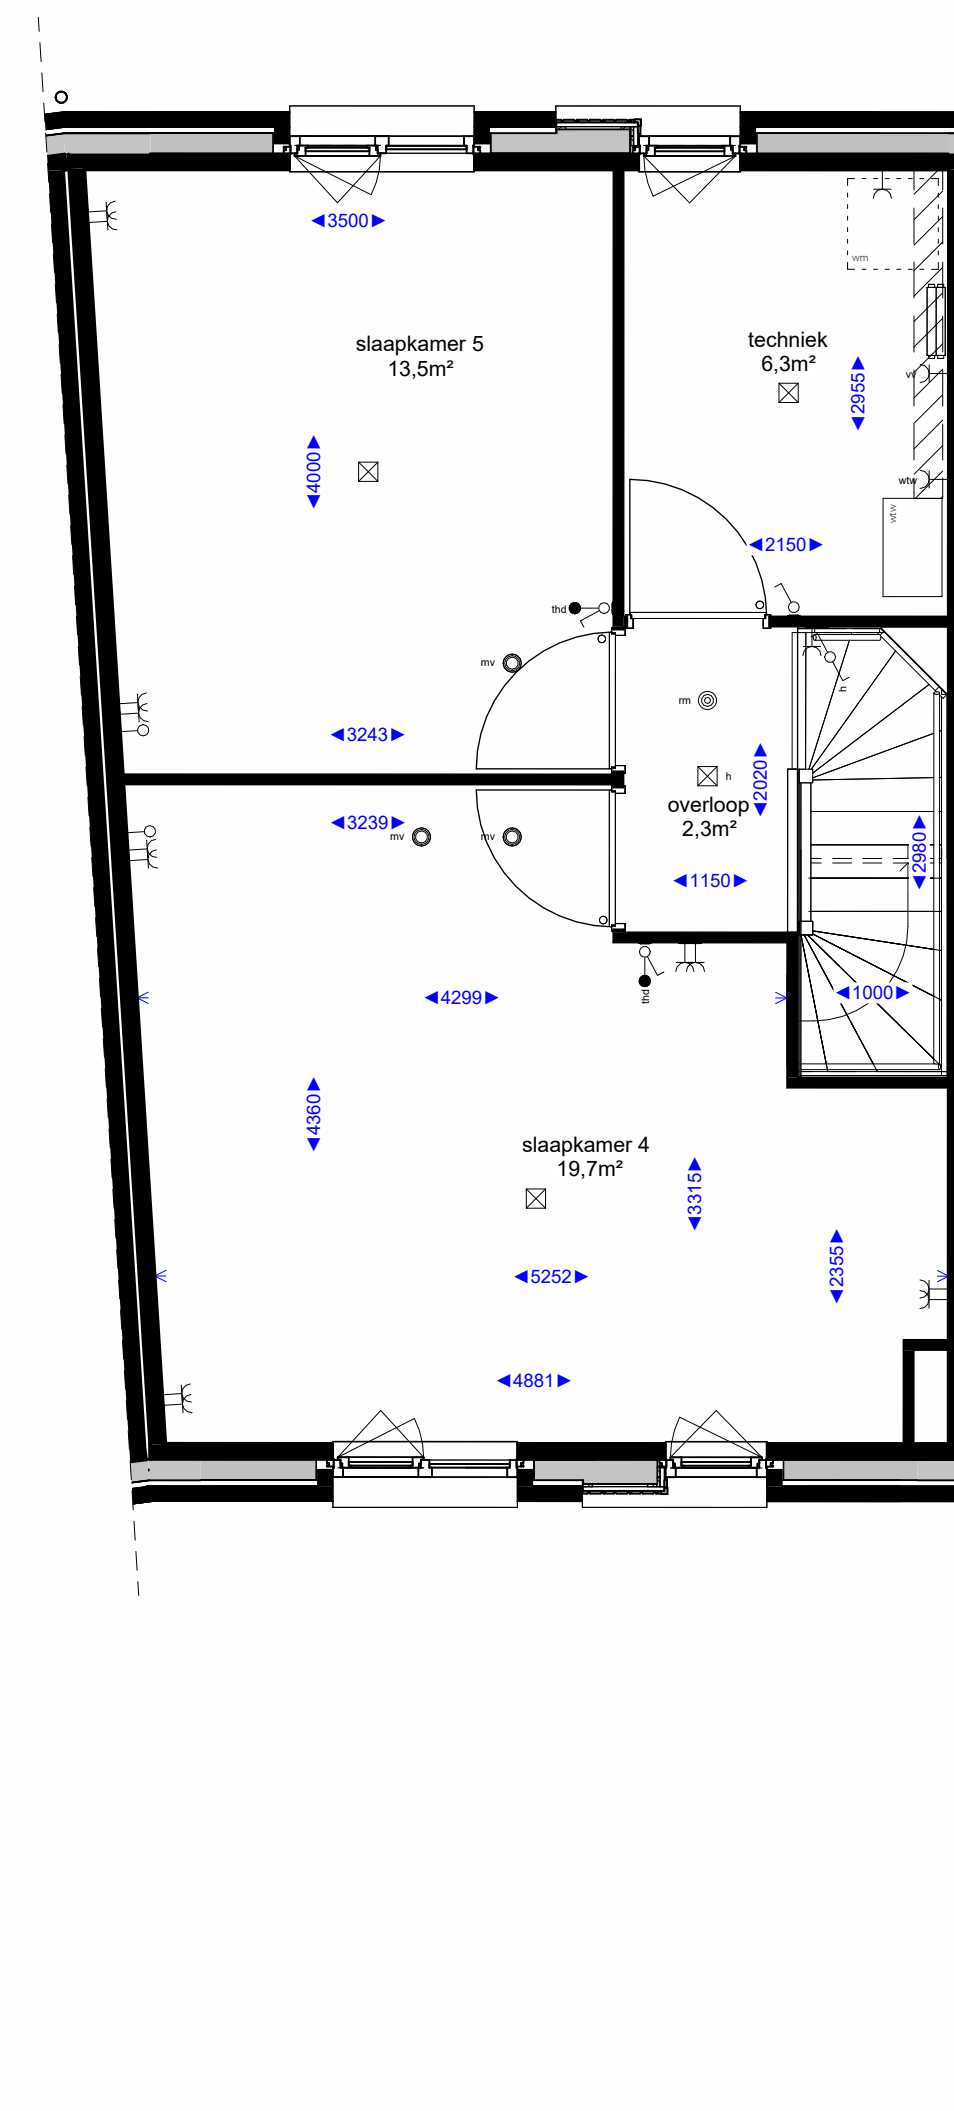

tweede verdieping


Renvooi algemeen

- hemelwaterafvoer
- Wasmachine opstelling
- kruipruik
- boiler + warmtepomp

- Bouwkundig renvooi**
- WTW-box incl. vrije ruimte tbv onderhoud en leidingzone
  - symbol binnendeur met bovenlicht
  - symbol binnendeur met dicht paneel
  - aan/afzuigpunt in het plafond t.b.v. mv installatie
  - aan/afzuigpunt aan de wand t.b.v. mv installatie
  - koudwater tap punt
- Hoogtes elektra**
- wandcontactdoos algemeen 300+
  - schakelaars 1050+
  - belddrukker 1300+
  - draadloze thermostaat 1500+
  - loze leiding t.b.v. boiler 2250+
  - draadloze M.V. schakelaar 2100+
  - enkele wandcontactdoos t.b.v. afzuigkap 1800+
  - enkele wandcontactdoos t.b.v. elektrisch koken 300+
  - enkele wandcontactdoos t.b.v. koelkast 300+
  - enkele wandcontactdoos t.b.v. elektrische radiator 300+
  - mechanische ventilatie 1500+
  - watertappunt buiten 500+
  - watertappunt binnen 1200+

Elektra

- enkele schakelaar
- dubbele schakelaar
- wisselschakelaar
- enkele wandcontactdoos met randaarde
- dubbele wandcontactdoos met randaarde
- plafondlicht aansluitpunt
- wandlicht aansluitpunt
- rookmelder
- belddrukker
- schel

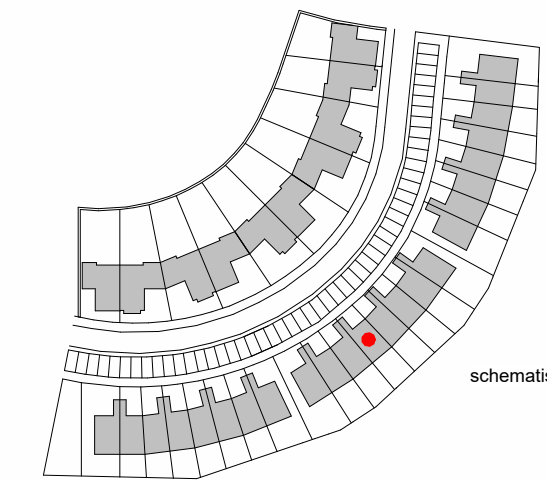

Disclaimer

• De aangegeven lichtpunten, wandcontactdozen, schakelaars, wie e.d. zijn indicatief en kunnen om technische redenen door de installateurs nog aanwijzingen onderhevig zijn.  
 • De aangegeven plaats en afmeting van de verschillende installaties, hemelwaterafvoer en bijbehorende aansluitpunten zijn indicatief.  
 • Aantal en posities M.V.-verleiden zijn indicatief.  
 • De kleuren van de kozijnen, metselwerk, houtwerk en overig weergegeven elementen worden uitgevoerd conform de kleur- en materiaalstaat als opgenomen in de technische omschrijving.  
 • Alle maten zijn circa maten.  
 • Alle maten zijn aangegeven in millimeters (mm).

Project : Eilandwonen	Bouwnummer : 13
Onderdeel : Verkooptekening	Formaat : A1
Betref : Waterwoning - Boeg met scheg	Schaal : 1:50
	Datum : 11-12-2023
	Versie : A: 12-01-2024
	B:
	C:

