




voorgevel




achtergevel




zijgevel rechts

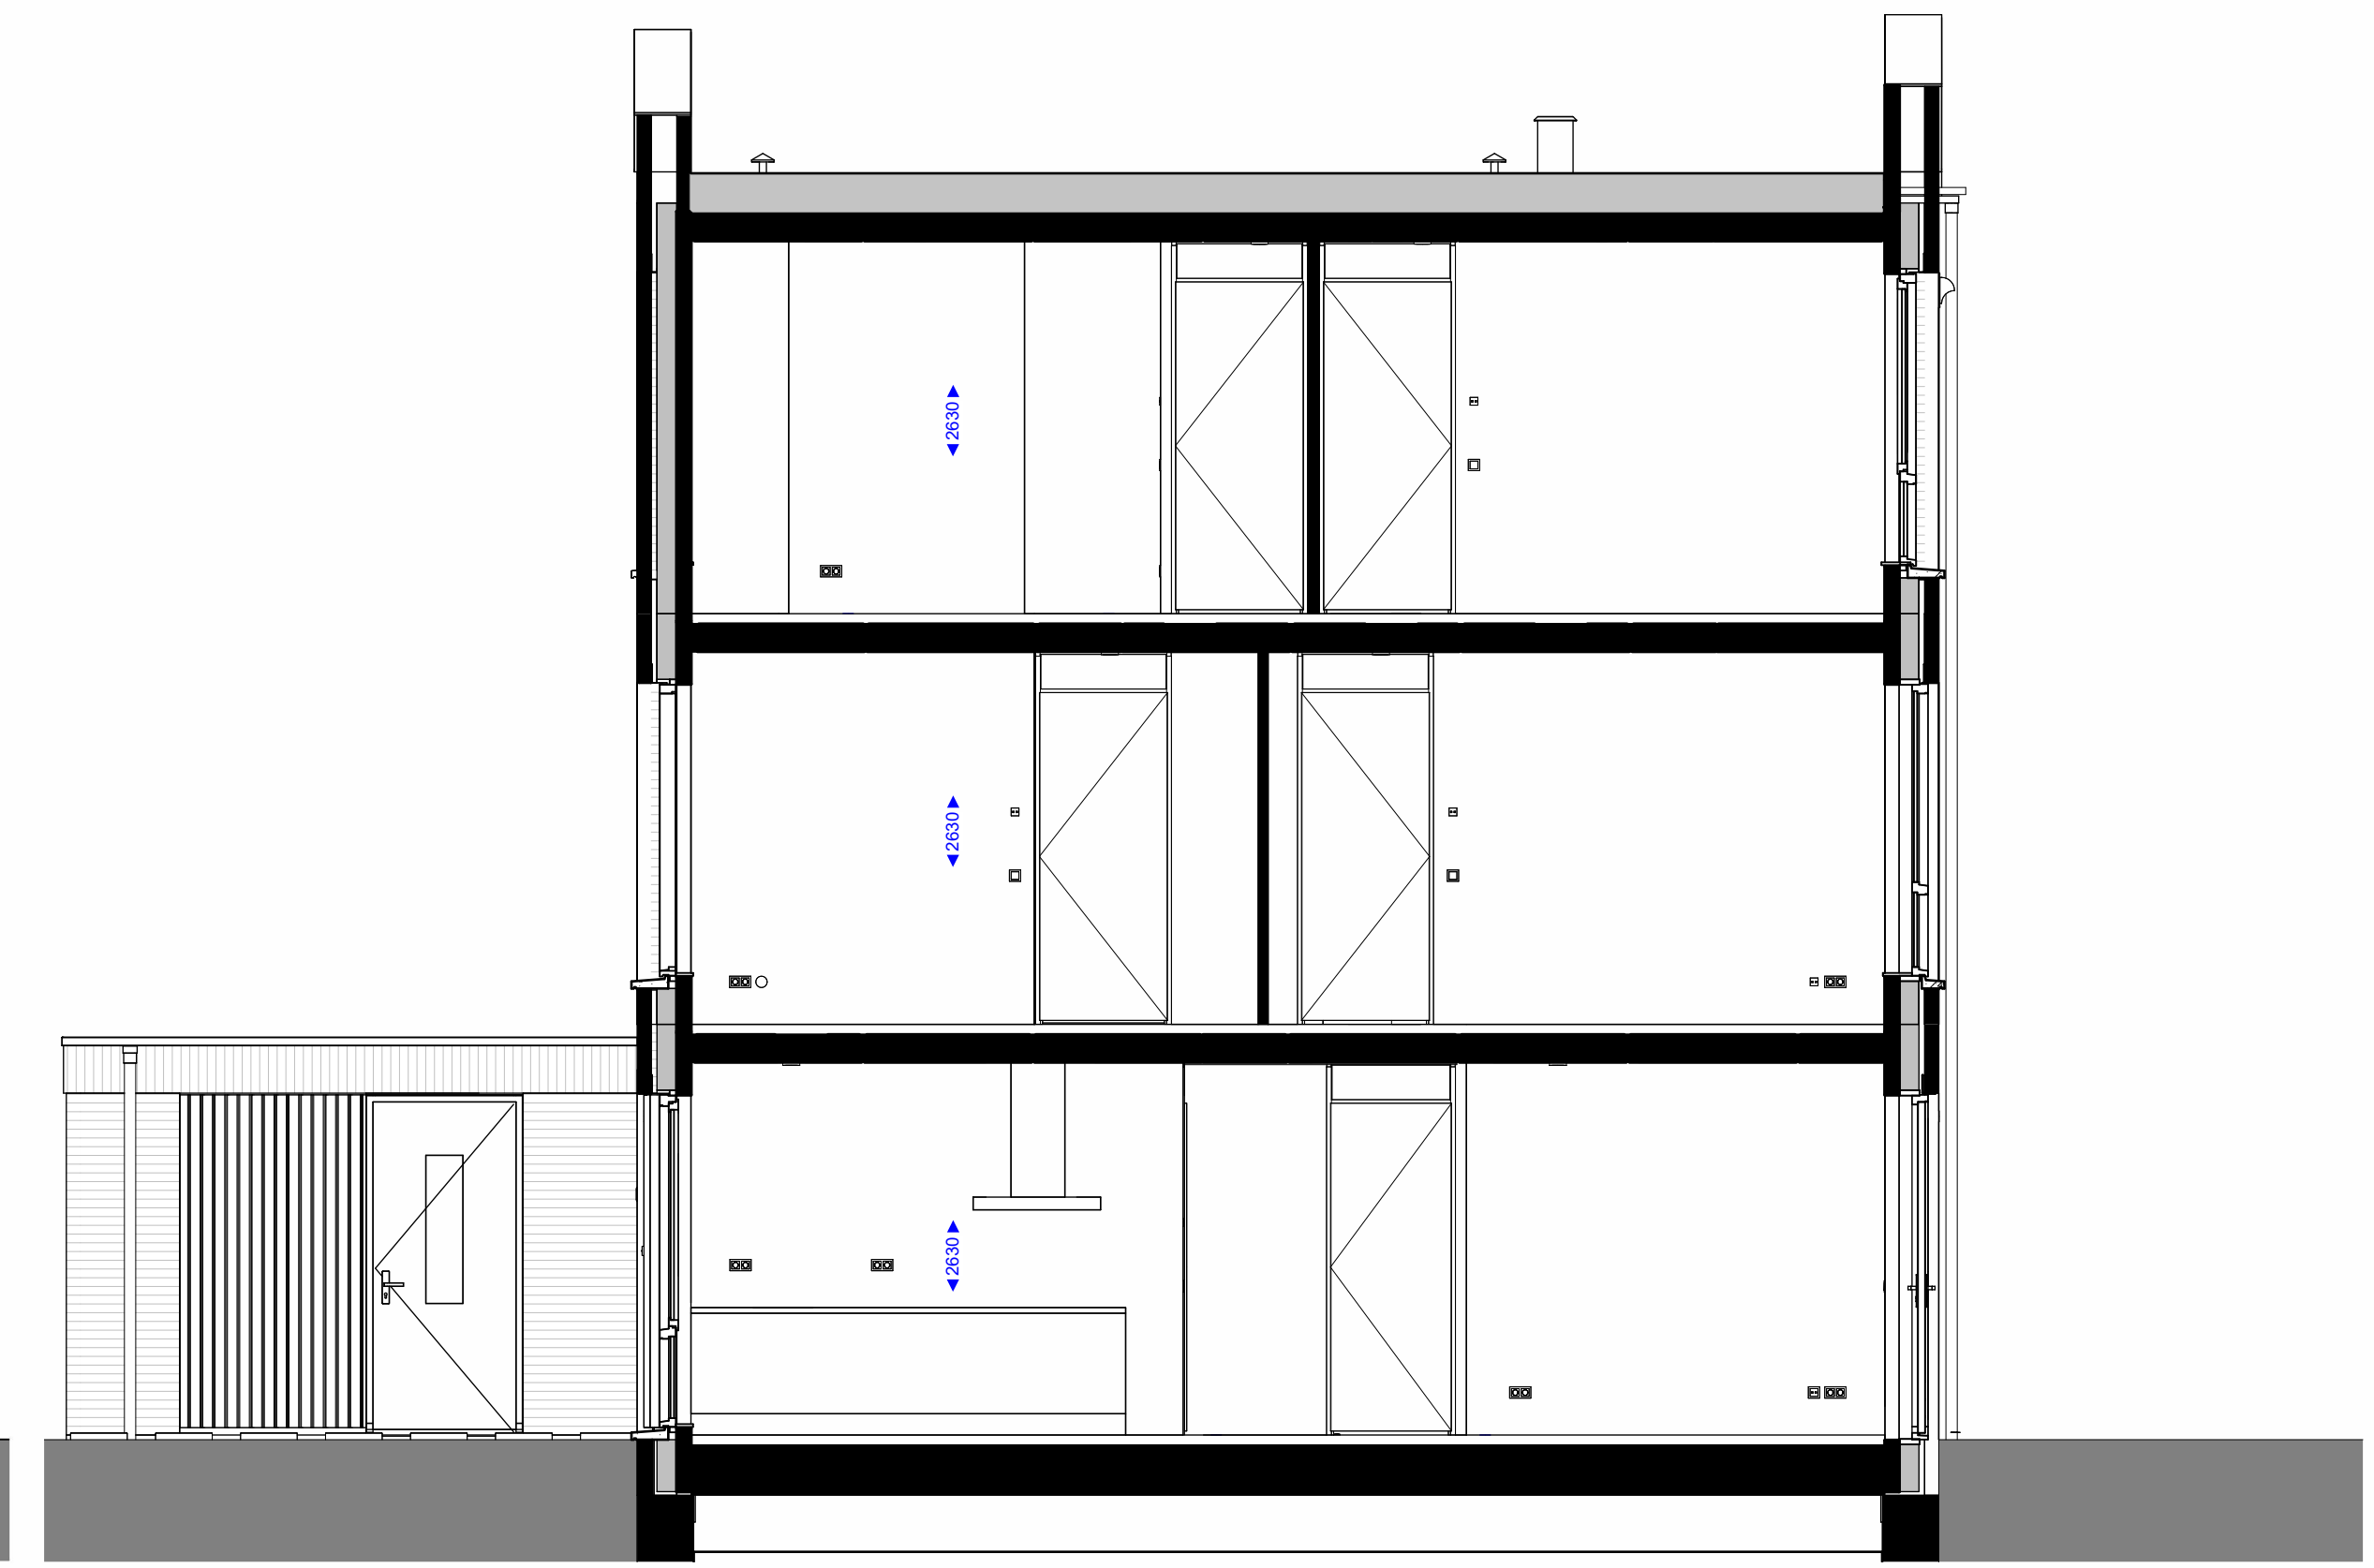


doorsnede

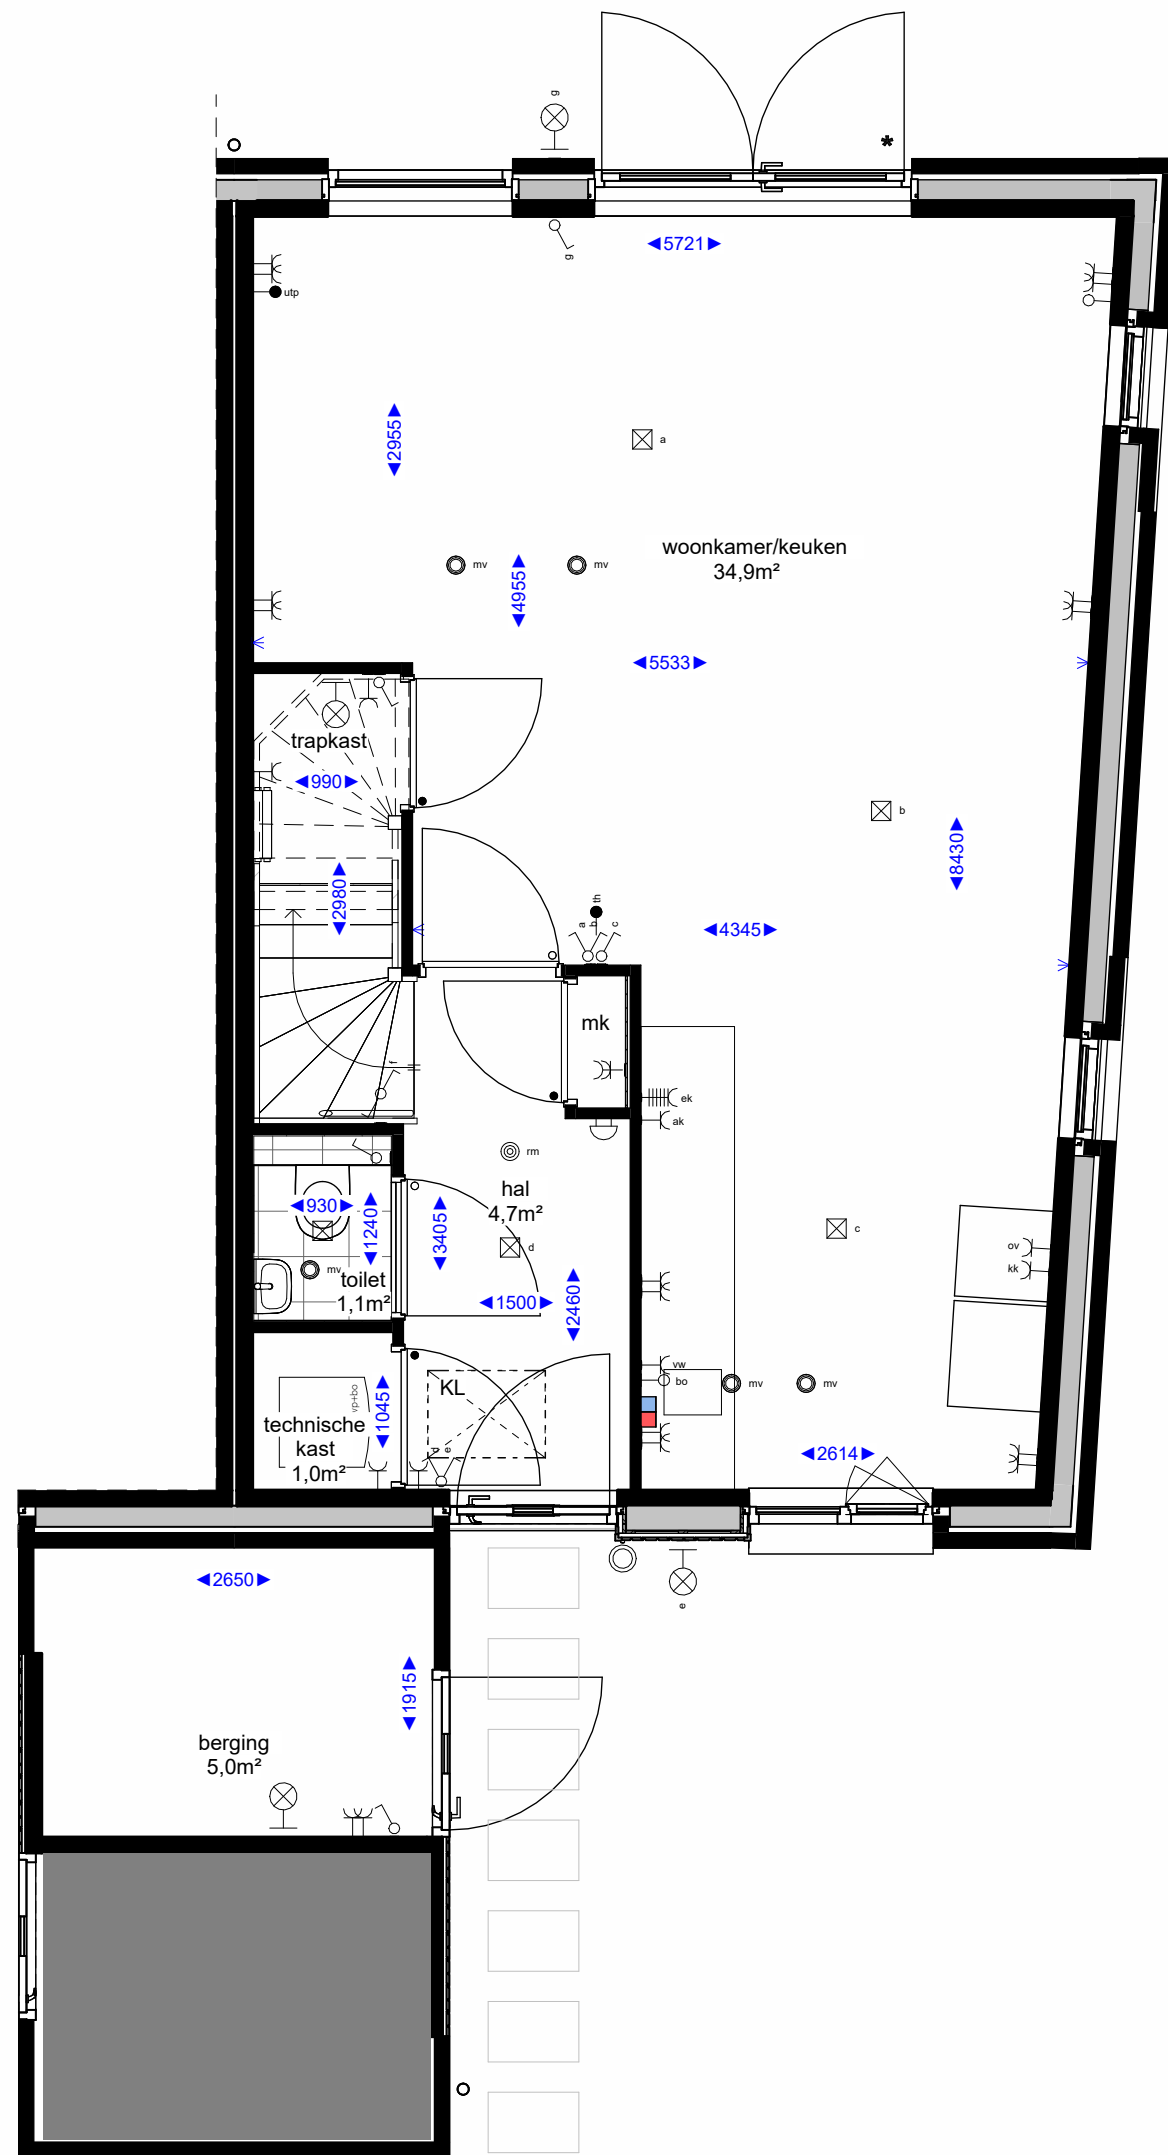

begane grond

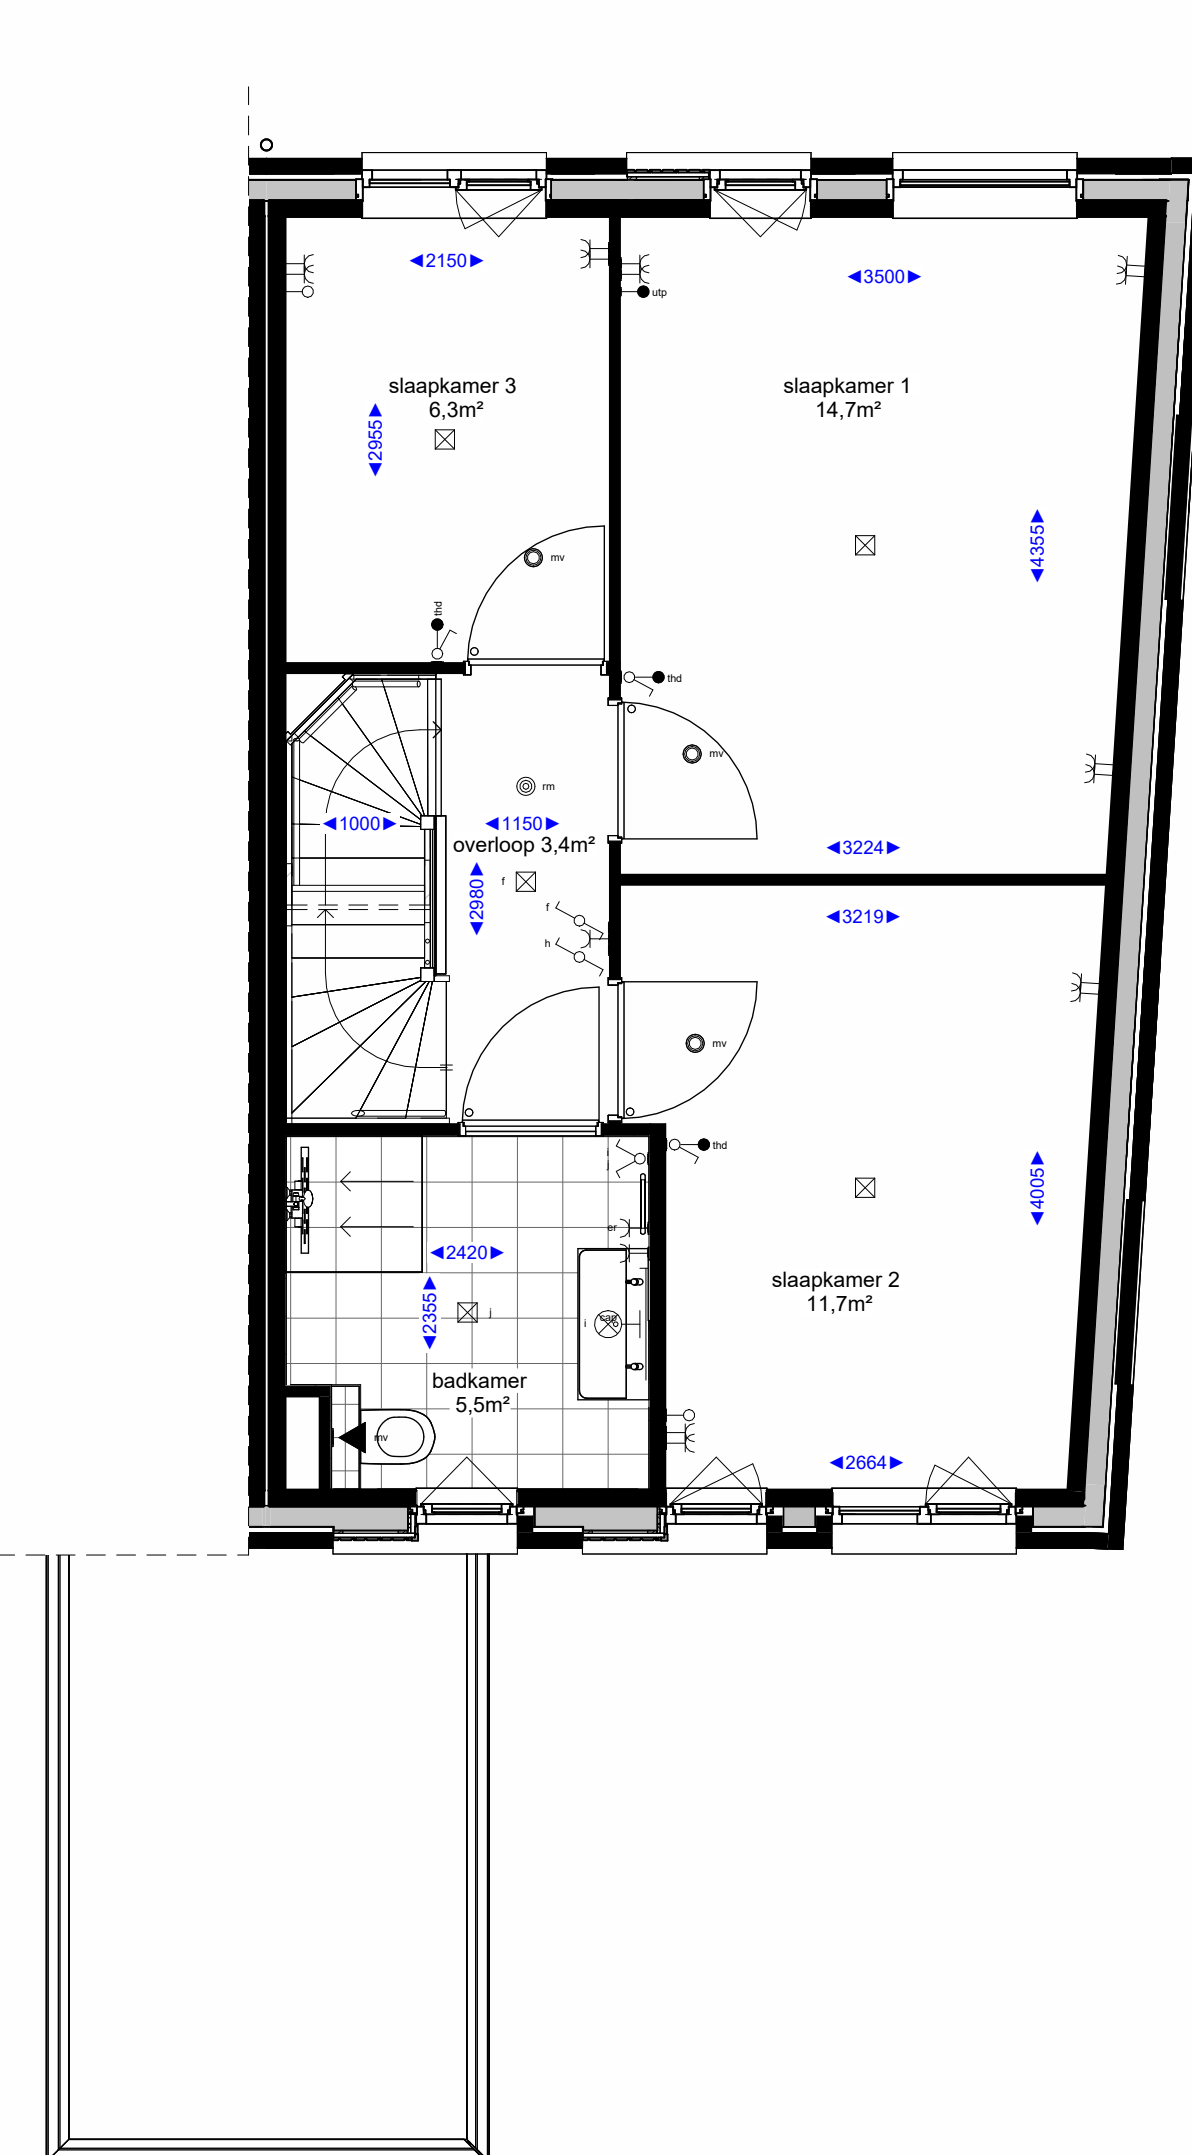

eerste verdieping

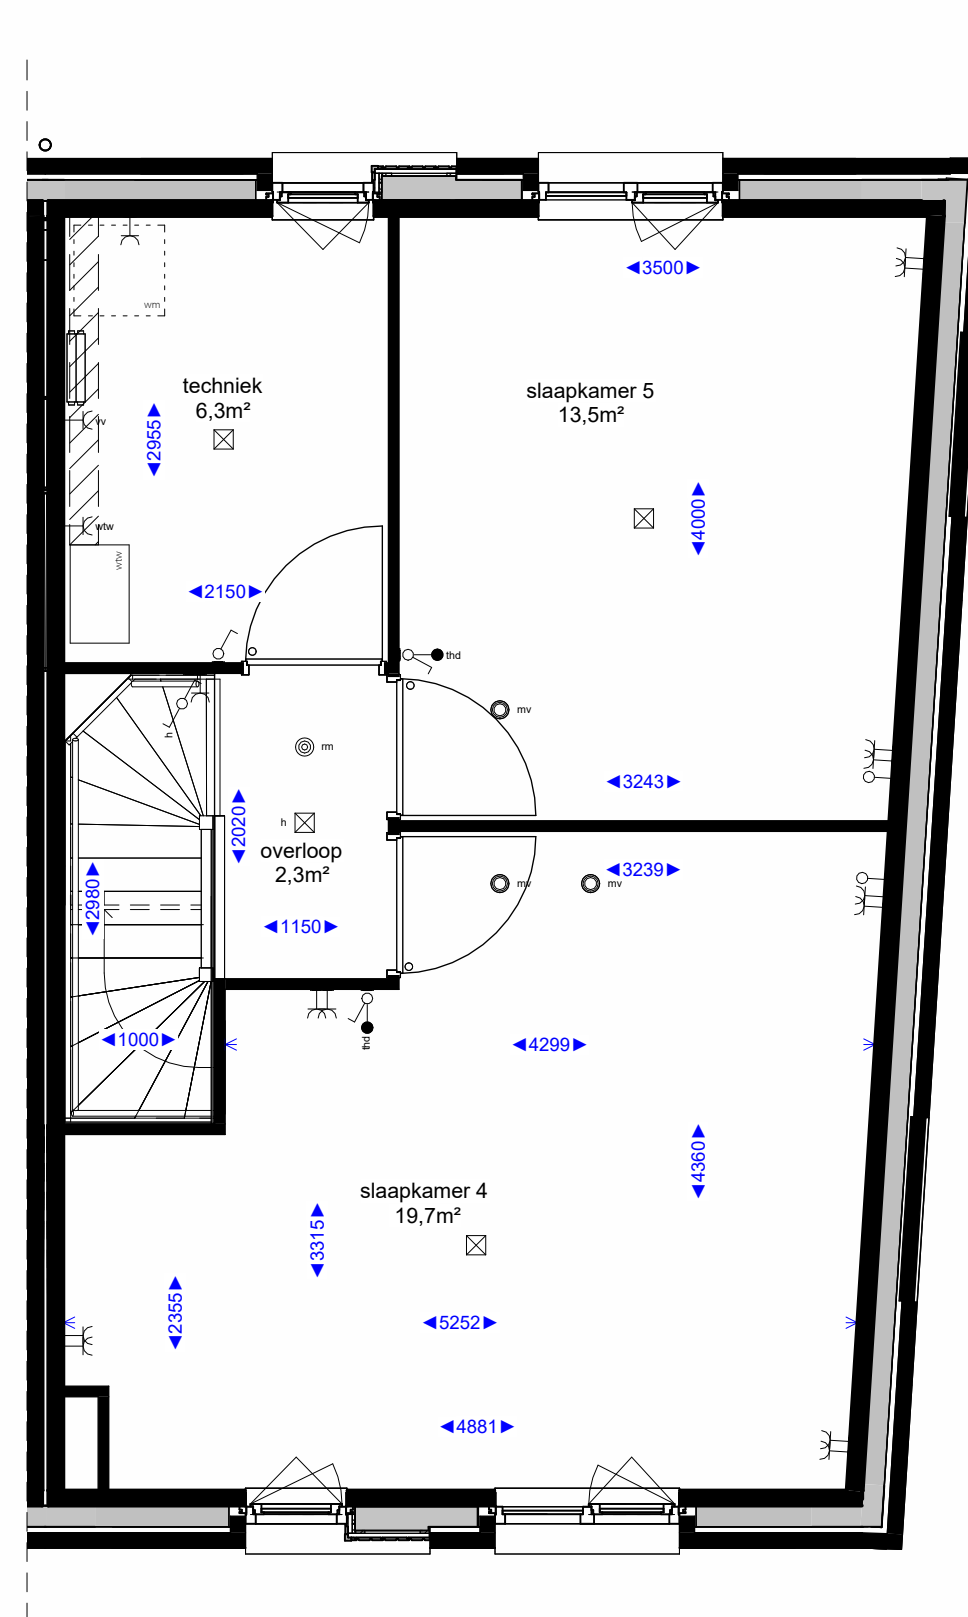

tweede verdieping

Renvooi algemeen

- hemelwaterafvoer
- Wasmachine opstelling
- kruipruimte
- verdeler vloerverwarming
- boiler + warmtepomp

- WTW-box incl. vrije ruimte tbv onderhoud en leidingzone
- symbol binnendeur met bovenlicht
- symbol binnendeur met dicht paneel
- aan/afzuigpunt in het plafond t.b.v. mv installatie
- aan/afzuigpunt aan de wand t.b.v. mv installatie
- koudwater tap punt

Bouwkundig renvooi


- isolatie
- (niet) dragende wanden en vloeren
- * = loopdeur bij dubbele deur

Elektra

- enkele schakelaar
- dubbele schakelaar
- wisselschakelaar
- enkele wandcontactdoos met randaarde
- dubbele wandcontactdoos met randaarde
- plafondlicht aansluitpunt
- wandlicht aansluitpunt
- rookmelder
- beeldrukker
- schel

Hoogtes elektra

- aansluitpunt onbedraad
- aansluitpunt bedraad (eventueel kopersoptie)
- aansluitpunt thermostaat
- draadloze thermostaat
- draadloze wandcontactdoos t.b.v. boiler
- draadloze M.V. schakelaar
- enkele wandcontactdoos t.b.v. afzuigkap
- enkele wandcontactdoos t.b.v. elektrisch koken
- enkele wandcontactdoos t.b.v. koelekast
- enkele wandcontactdoos t.b.v. elektrische radiator

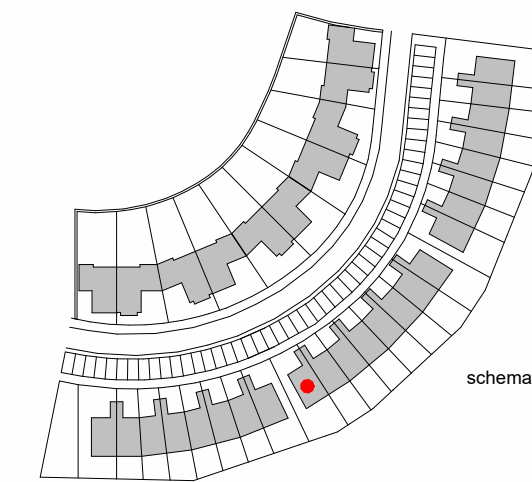

Disclaimer

- De aangegeven lichtpunten, wandcontactdozen, schakelaars, wte e.o. zijn indicatief en kunnen om technische redenen door de installateurs nog aanwijzingen onderhevig zijn.
- De aangegeven plaats en afmeting van de verschuivende isolatie, hemelwaterafvoer en bijbehorende aansluitpunten zijn indicatief.
- Aantal en positie MV-ventilatoren zijn indicatief.
- De afmetingen van de kozijnen, meubelwerk, bodembrek en overig weergegeven elementen worden uitgevoerd conform de kleur- en materiaalstaat als opgenomen in de technische omschrijving.
- Alle maten zijn circa maten.
- Alle maten zijn aangegeven in millimeters (mm).

Project : Eilandwonen
 Onderdeel : Verkooptekening
 Betreft : Waterwoning - Boeg met scheg

Boele & van Eesteren



Bouwnummer : 16
 Formaat : A1+
 Schaal : 1:50
 Datum 0 : 11-12-2023
 Versie A : 12-01-2024
 B :
 C :