





voorgevel




achtergevel

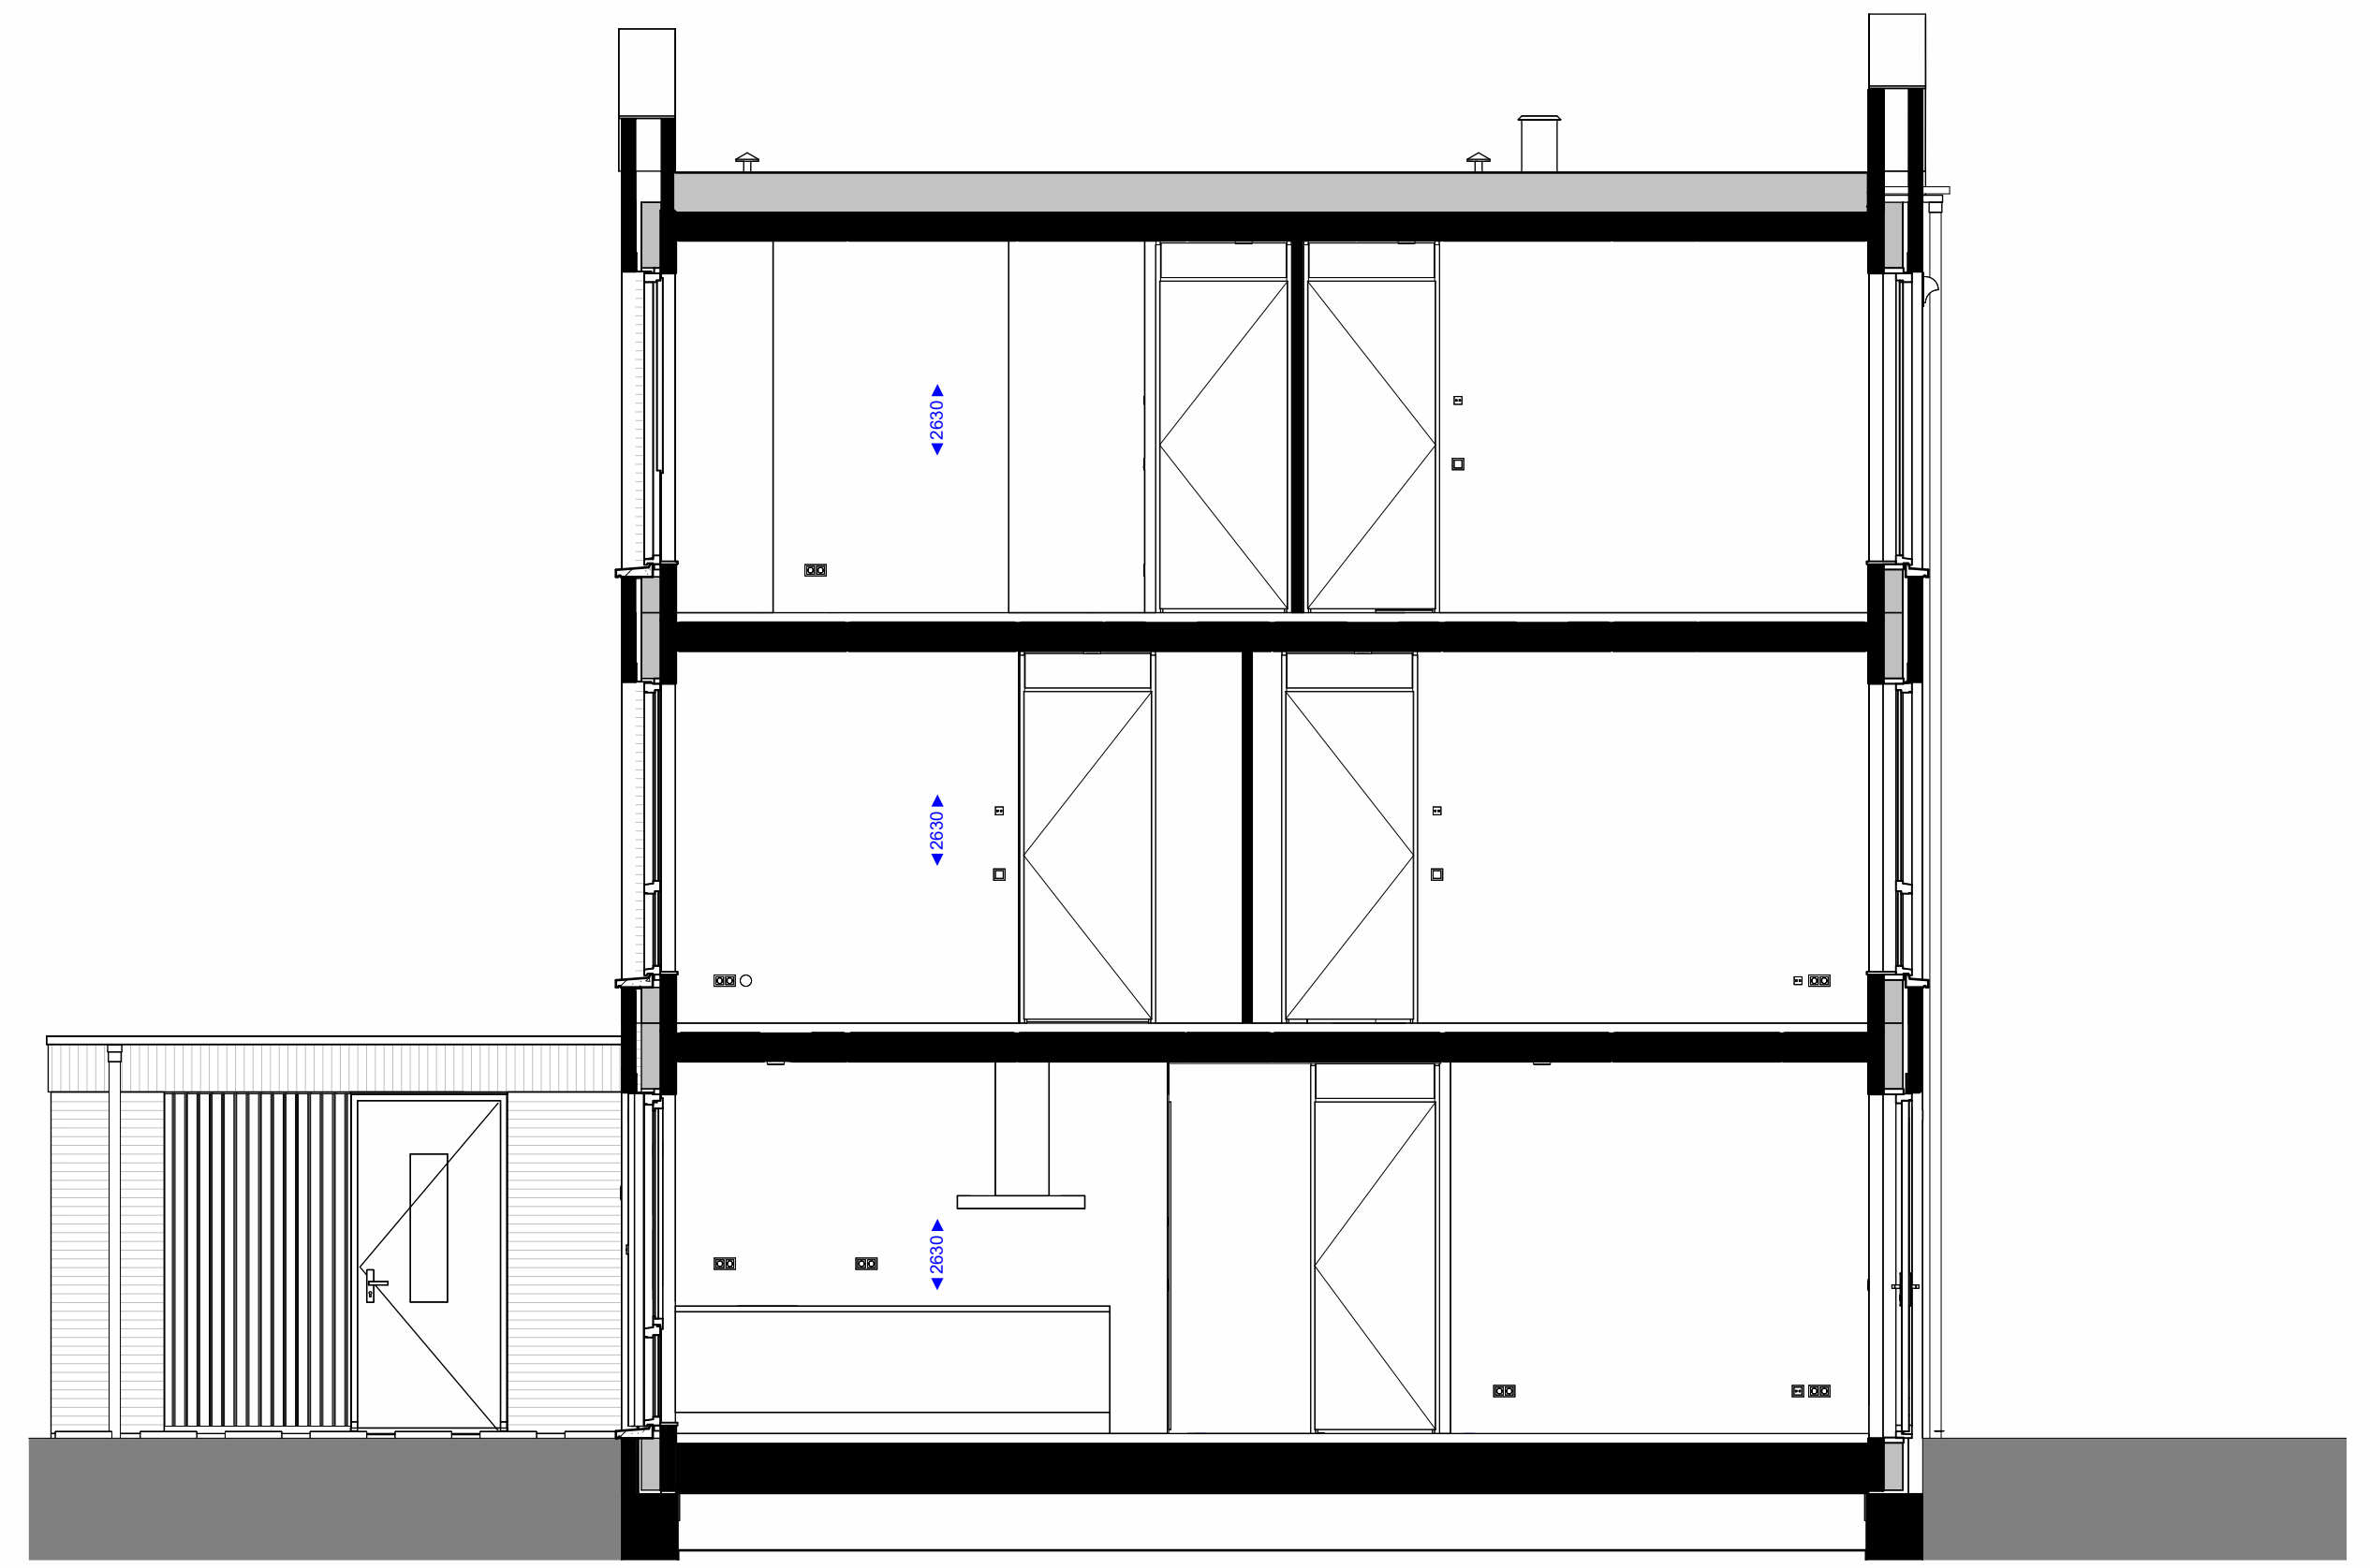


doorsnede

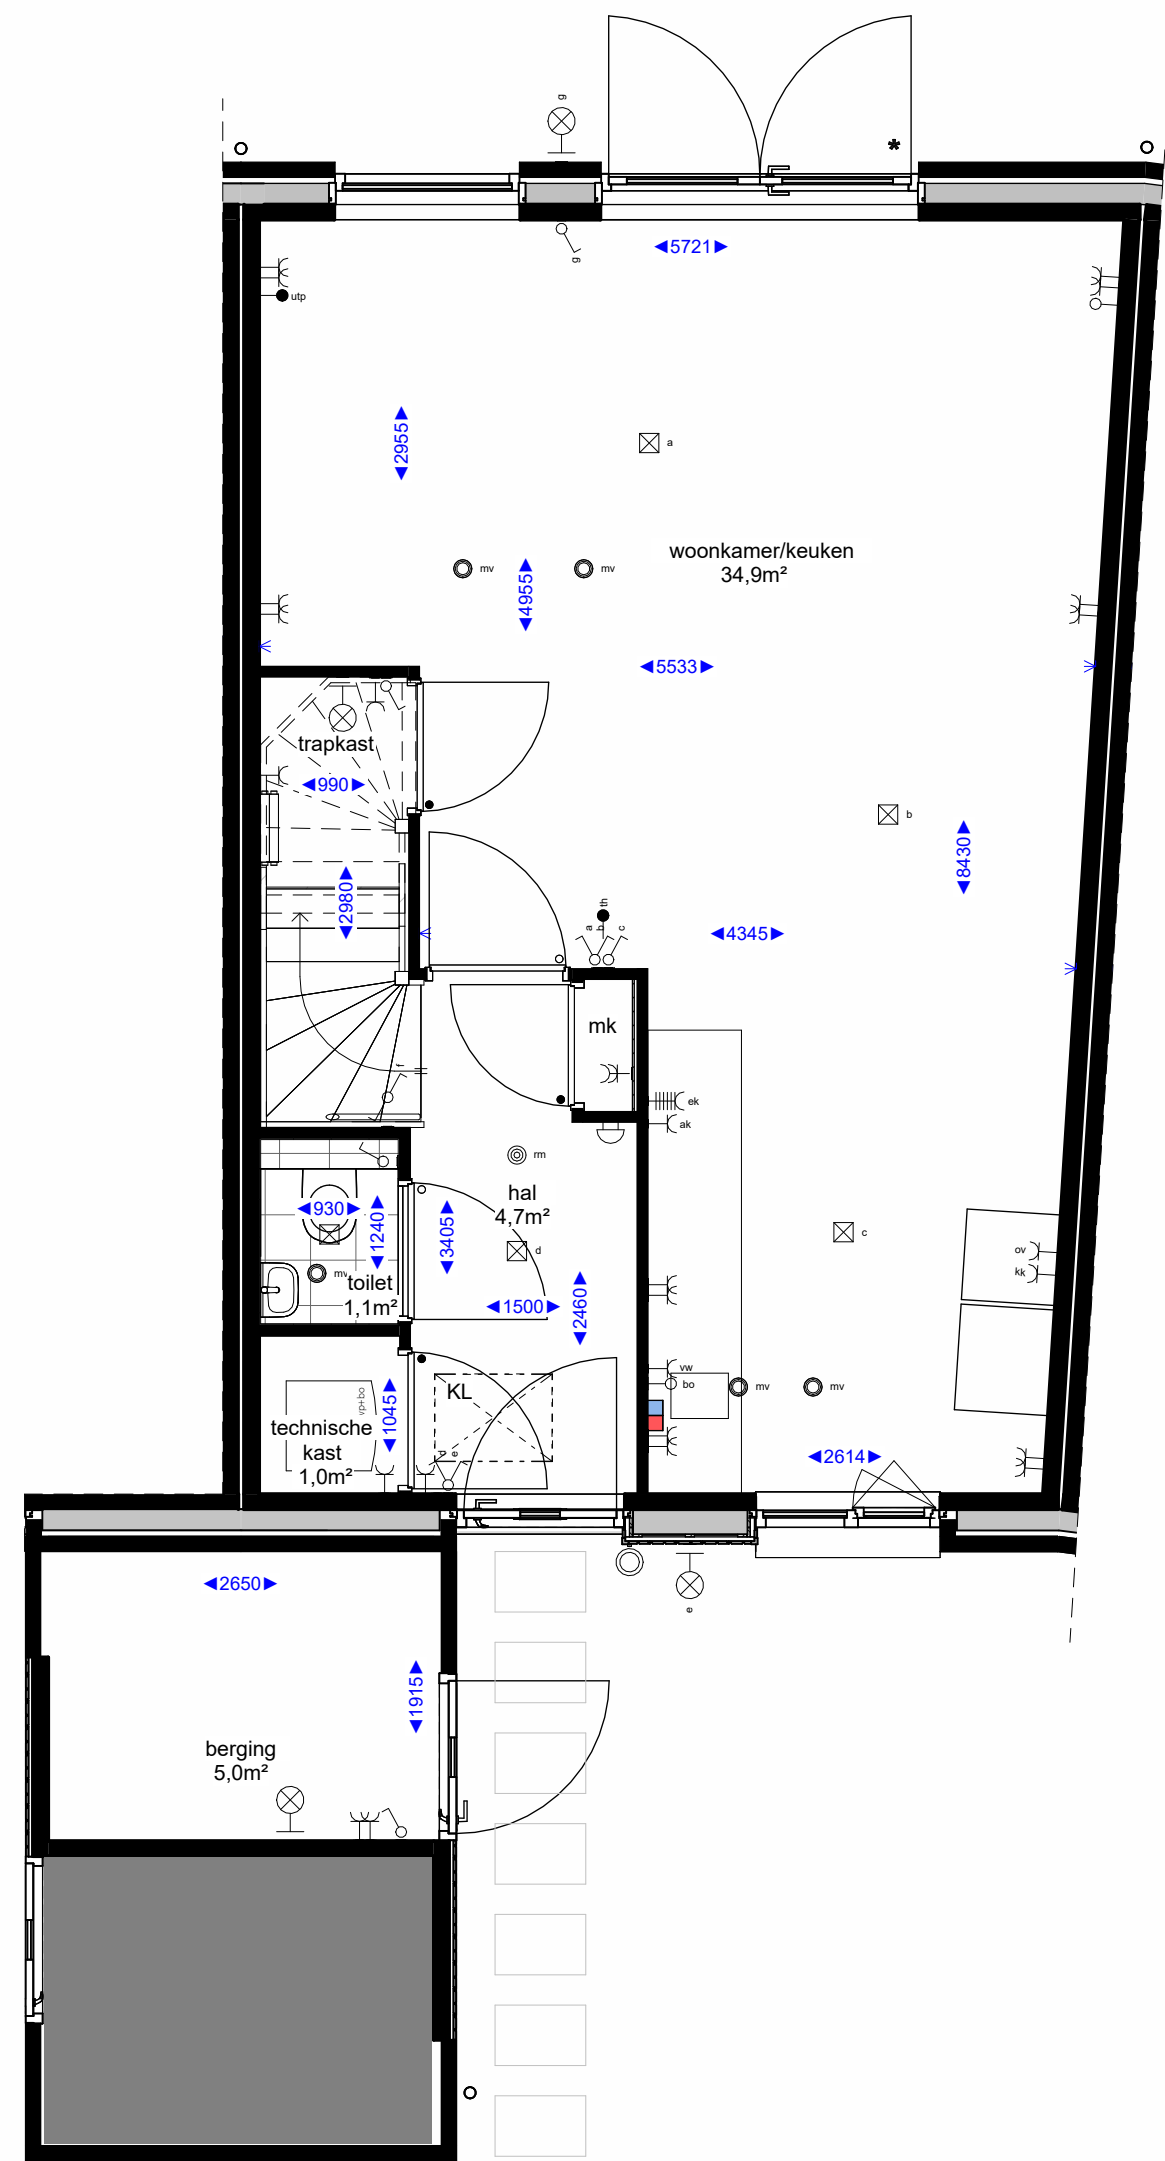

begane grond

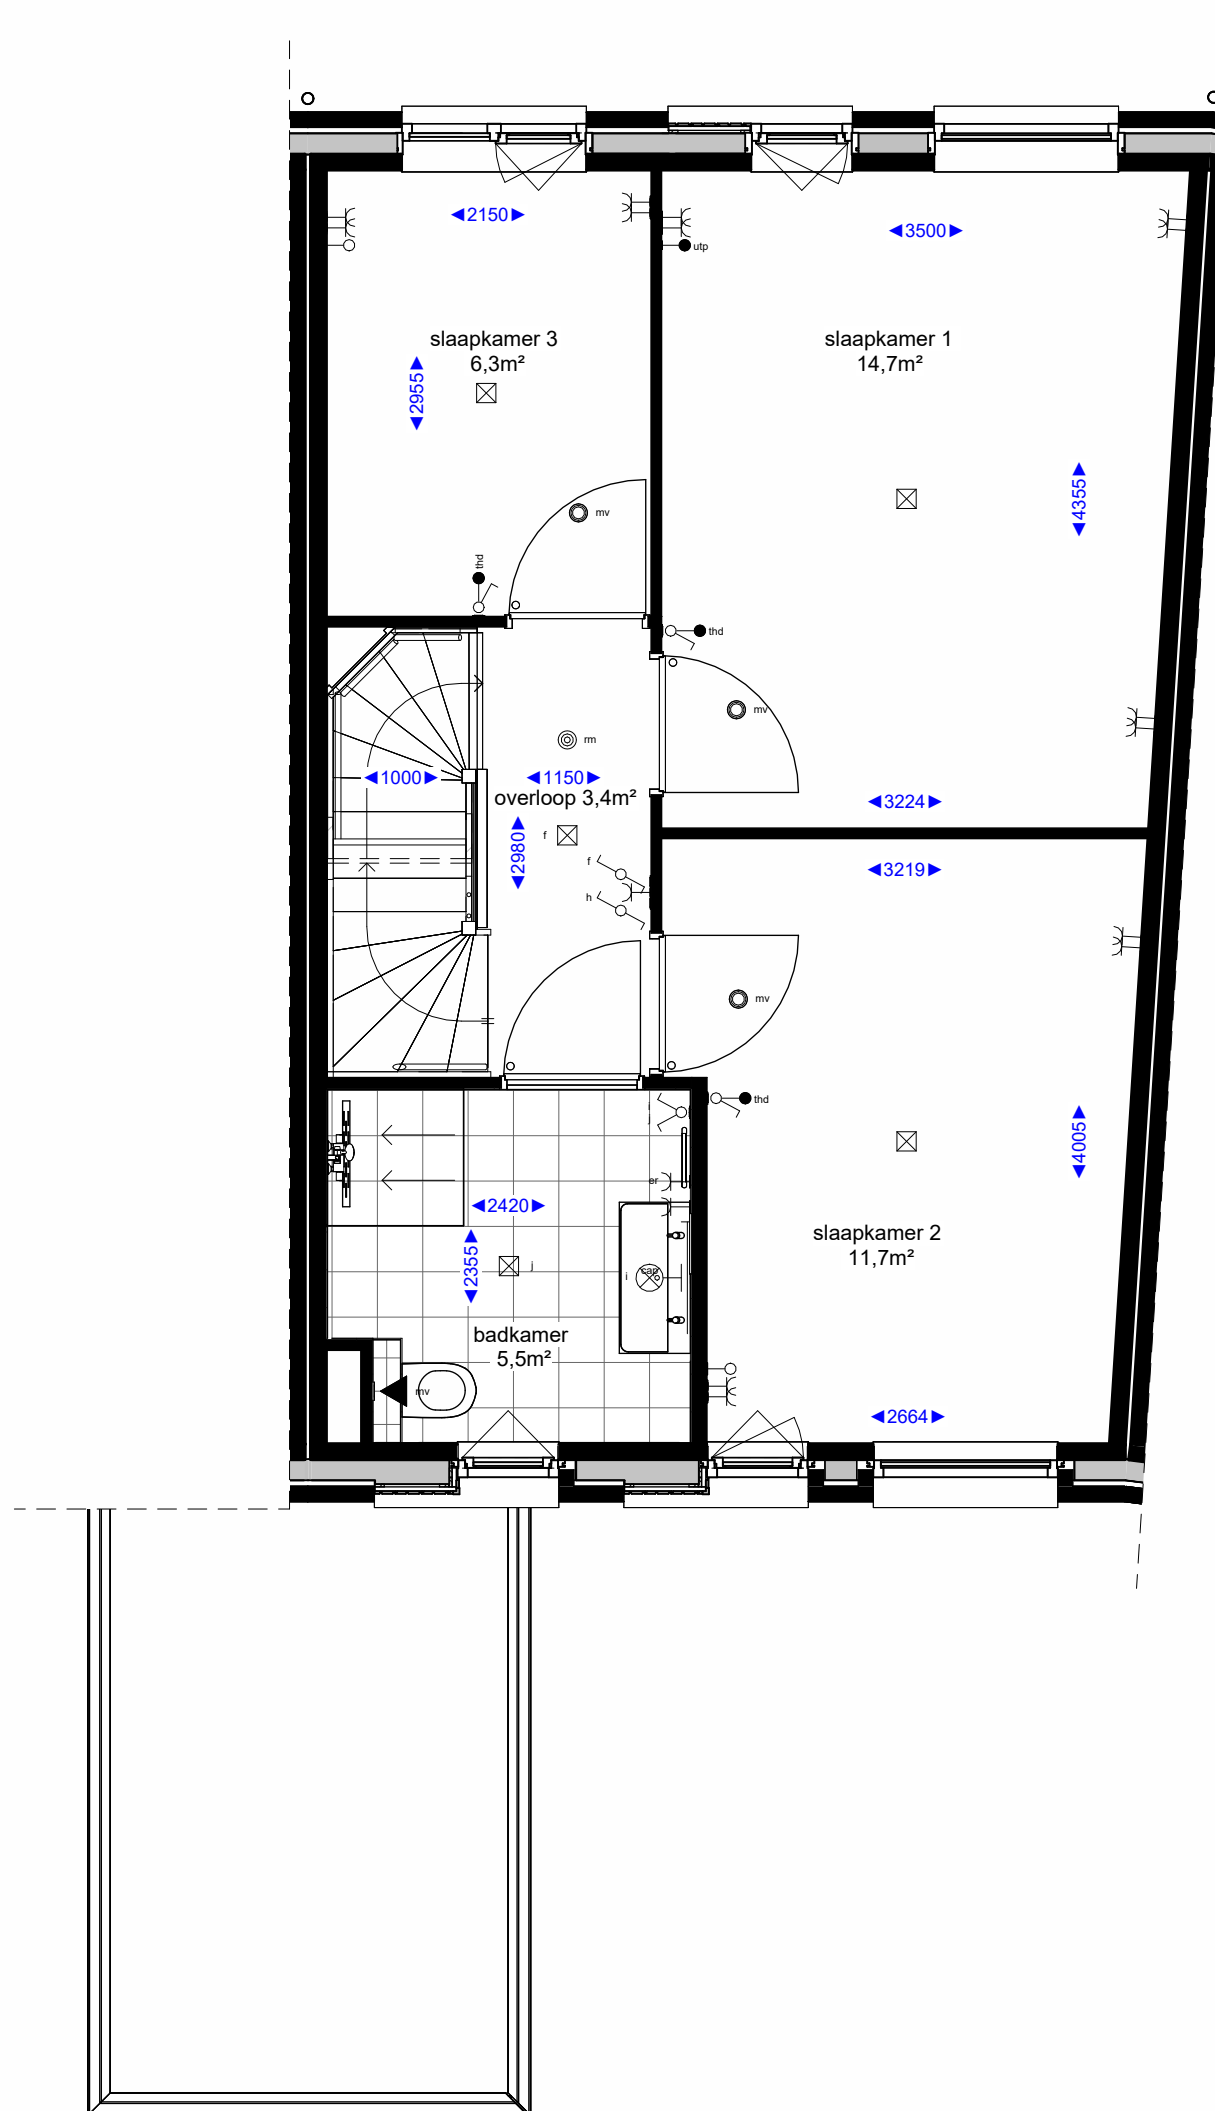

eerste verdieping

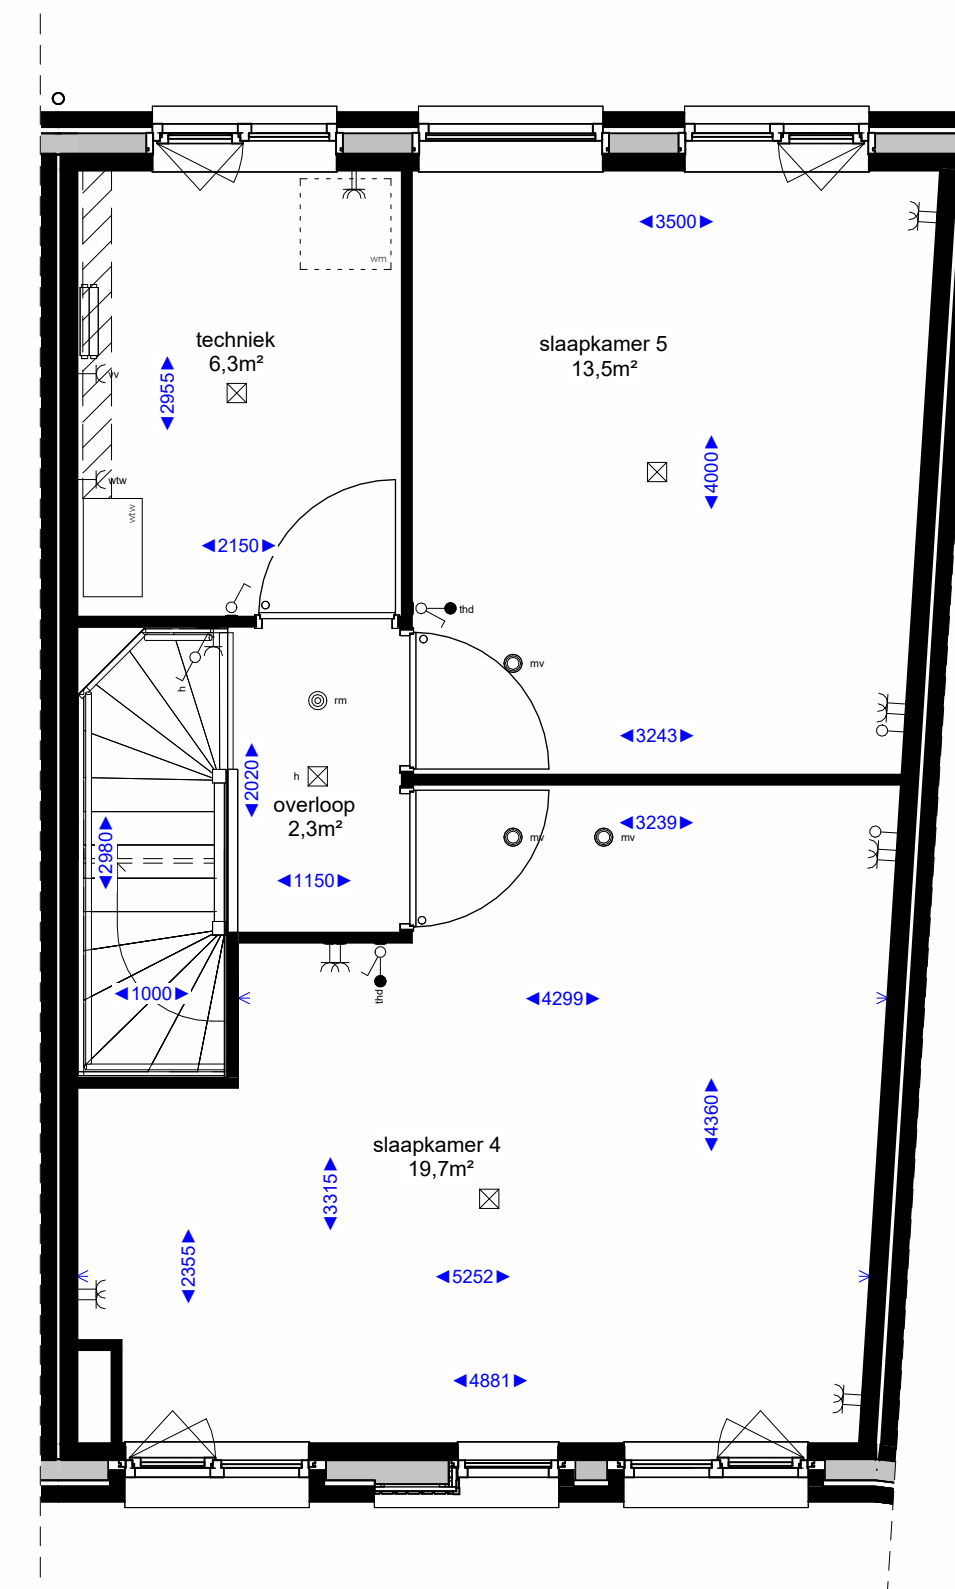

tweede verdieping

Renvooi algemeen

- hemelwaterafvoer
- Wasmachine opstelling
- kruipruik
- verdeler vloerverwarming
- boiler + warmtepomp

Elektra

- enkele schakelaar
- dubbele schakelaar
- wisselschakelaar
- enkele wandcontactdoos met randaarde
- dubbele wandcontactdoos met randaarde
- plafondint aansluitpunt
- wandlicht aansluitpunt
- rookmelder
- bedrukker
- schel

Bouwkundig renvooi

- (niet) dragende wanden en vloeren
- isolatie
- loopdeur bij dubbele deur

- Hoogtes elektra
- aansluitpunt onbedraad 300+
 - aansluitpunt bedraad (eventueel kopersoptie) 1050+
 - aansluitpunt thermostaat 1300+
 - draadloze thermostaat 1500+
 - loze leiding t.b.v. boiler 2250+
 - draadloze M.V. schakelaar 2100+
 - enkele wandcontactdoos t.b.v. afzuigkap 1800+
 - enkele wandcontactdoos t.b.v. elektrisch koken 300+
 - enkele wandcontactdoos t.b.v. koelkast 300+
 - enkele wandcontactdoos t.b.v. elektrische radiator 300+
 - wandcontactdoos algemeen 300+
 - schakelaars 1050+
 - bedrukker 1300+
 - ruimtethermostaat 1500+
 - wandlichtpunten buiten 2250+
 - wandlichtpunten binnen 2100+
 - wandlichtpunt badkamer 1800+
 - loze leiding 300+
 - wasmachine 300+
 - wasdroger (optioneel) 300+
 - mechanische ventilatie 1500+
 - watertappunt buiten 500+
 - watertappunt binnen 1200+



Disclaimer

• De aangegeven lichtpunten, wandcontactdozen, schakelaars, wlv e.d. zijn indicatief en kunnen om technische redenen door de installateurs nog aan wijzigingen onderhevig zijn.
 • De aangegeven plaats en afmeting van de verschillende installaties, hemelwaterafvoer en bijbehorende aansluitpunten zijn indicatief.
 • Aantal en posities M.V.-verleiden zijn indicatief.
 • De kleuren van de kozijnen, metaalwerk, houtwerk en overig weergegeven elementen worden uitgevoerd conform de kleur- en materiaalstaat als opgenomen in de technische omschrijving.
 • Alle maten zijn circa maten.
 • Alle maten zijn aangegeven in millimeters (mm).

| | |
|---------------------------------------|-------------------------|
| Project : Eilandwonen | Bouwnummer : 22 |
| Onderdeel : Verkooptekening | Formaat : A1 |
| Betref : Waterwoning - Boeg met scheg | Schaal : 1:50 |
| | Datum : 11-12-2023 |
| | Versie : A : 12-01-2024 |
| | B : |
| | C : |

Boele & van Eesteren

eilandwonen
Westergouwe