





voorgevel




achtergevel

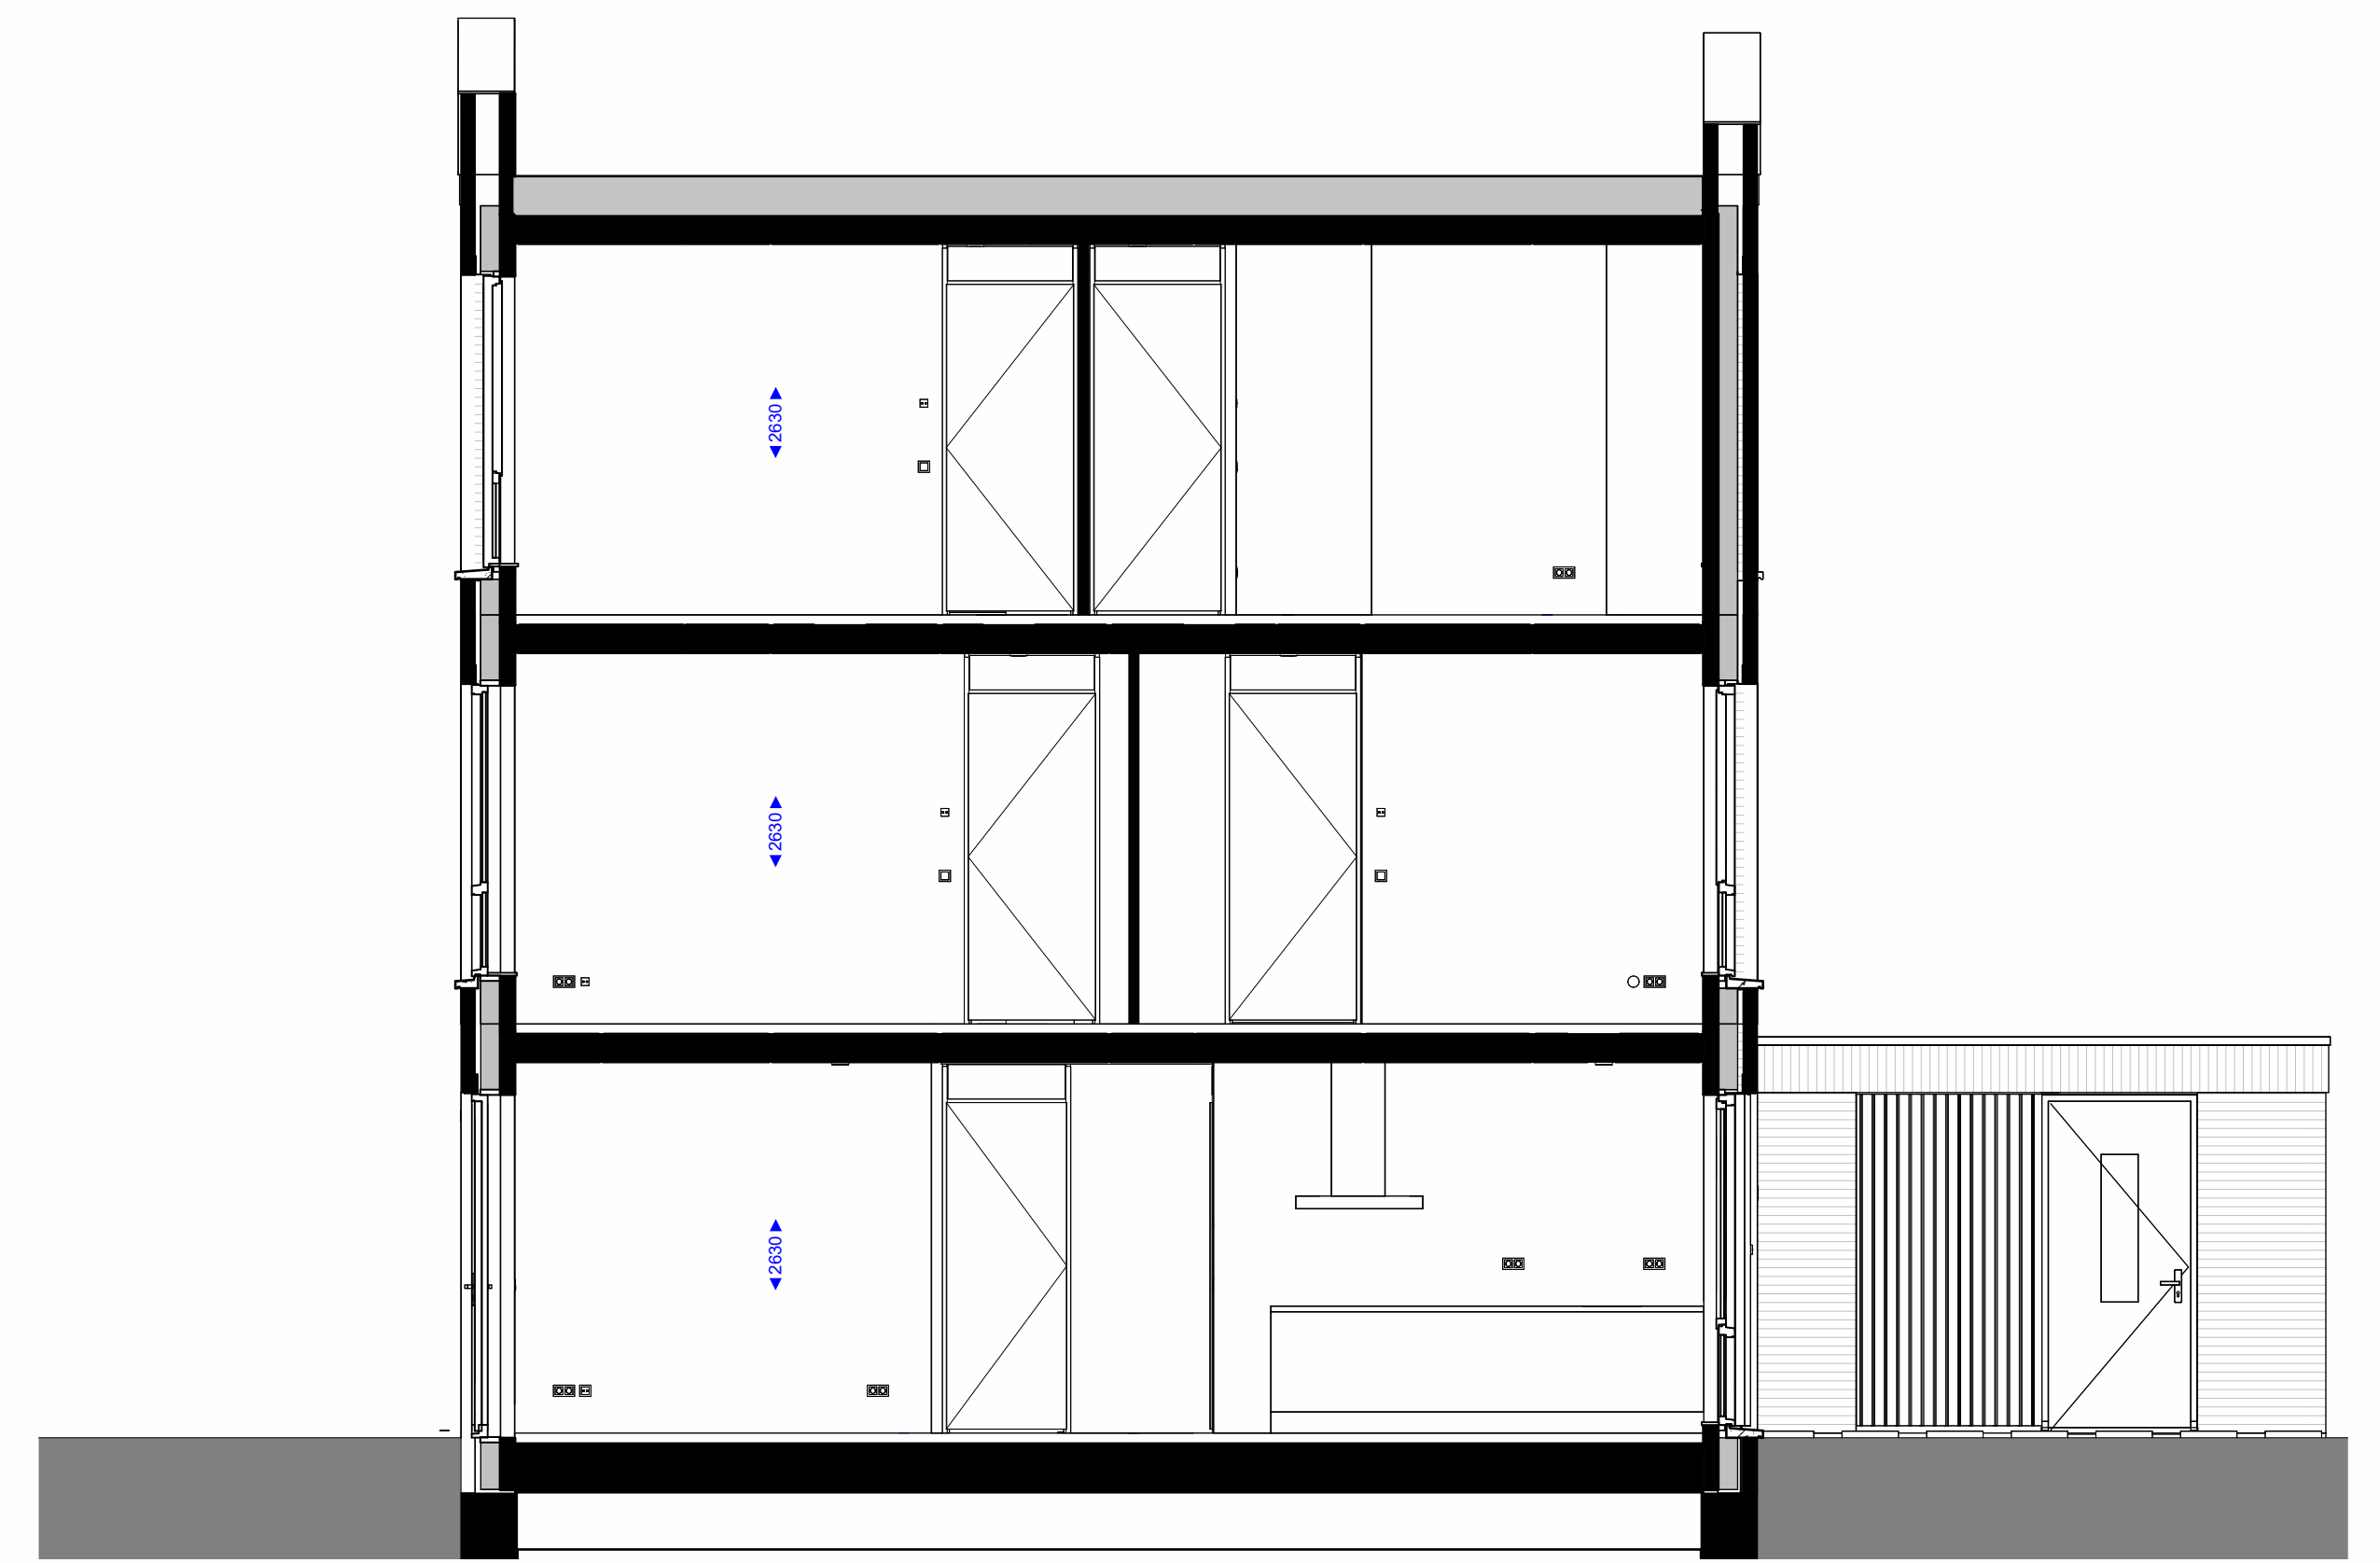


doorsnede

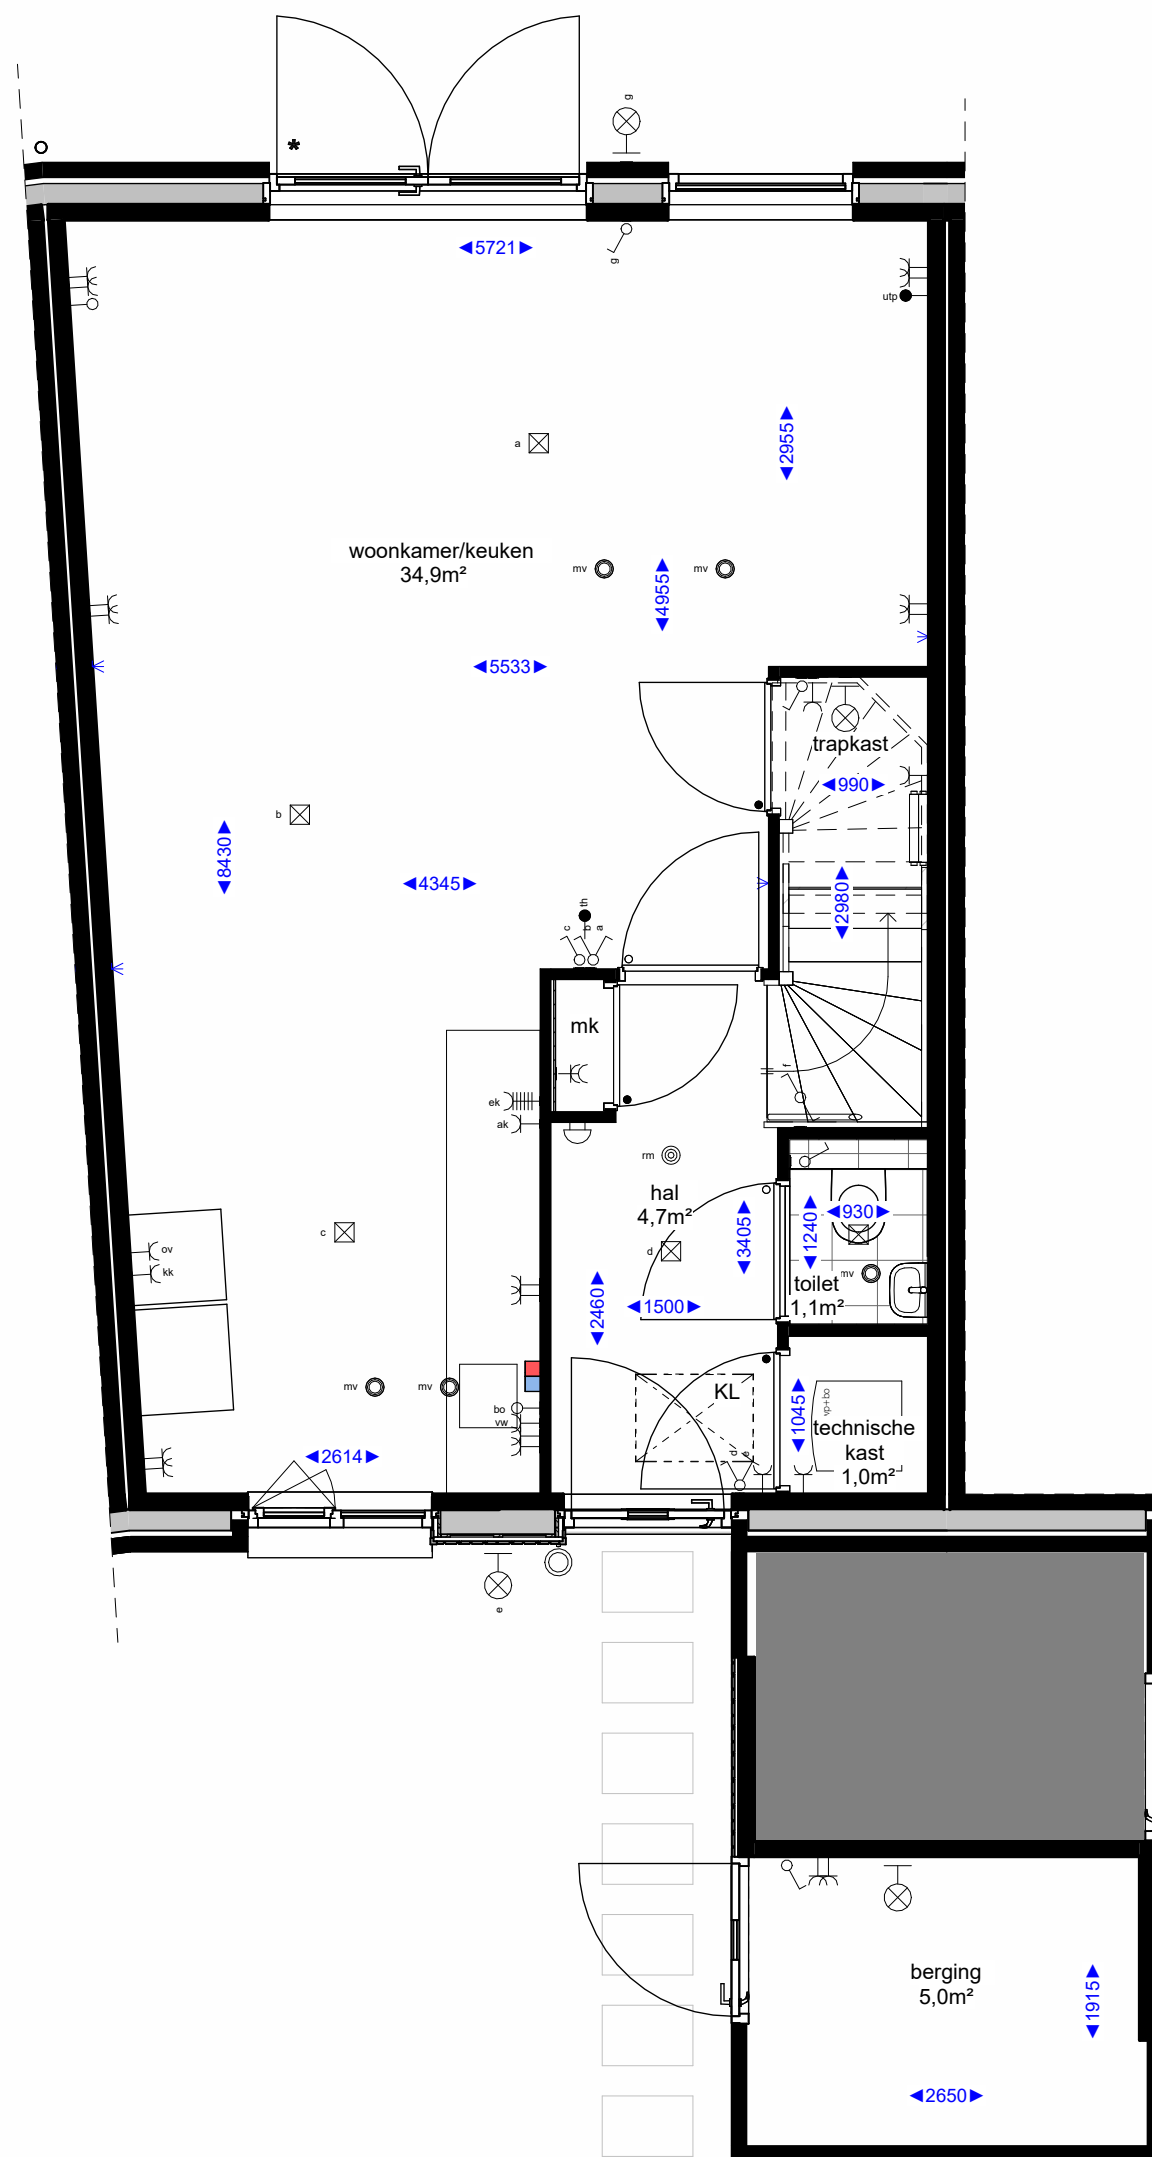

begane grond

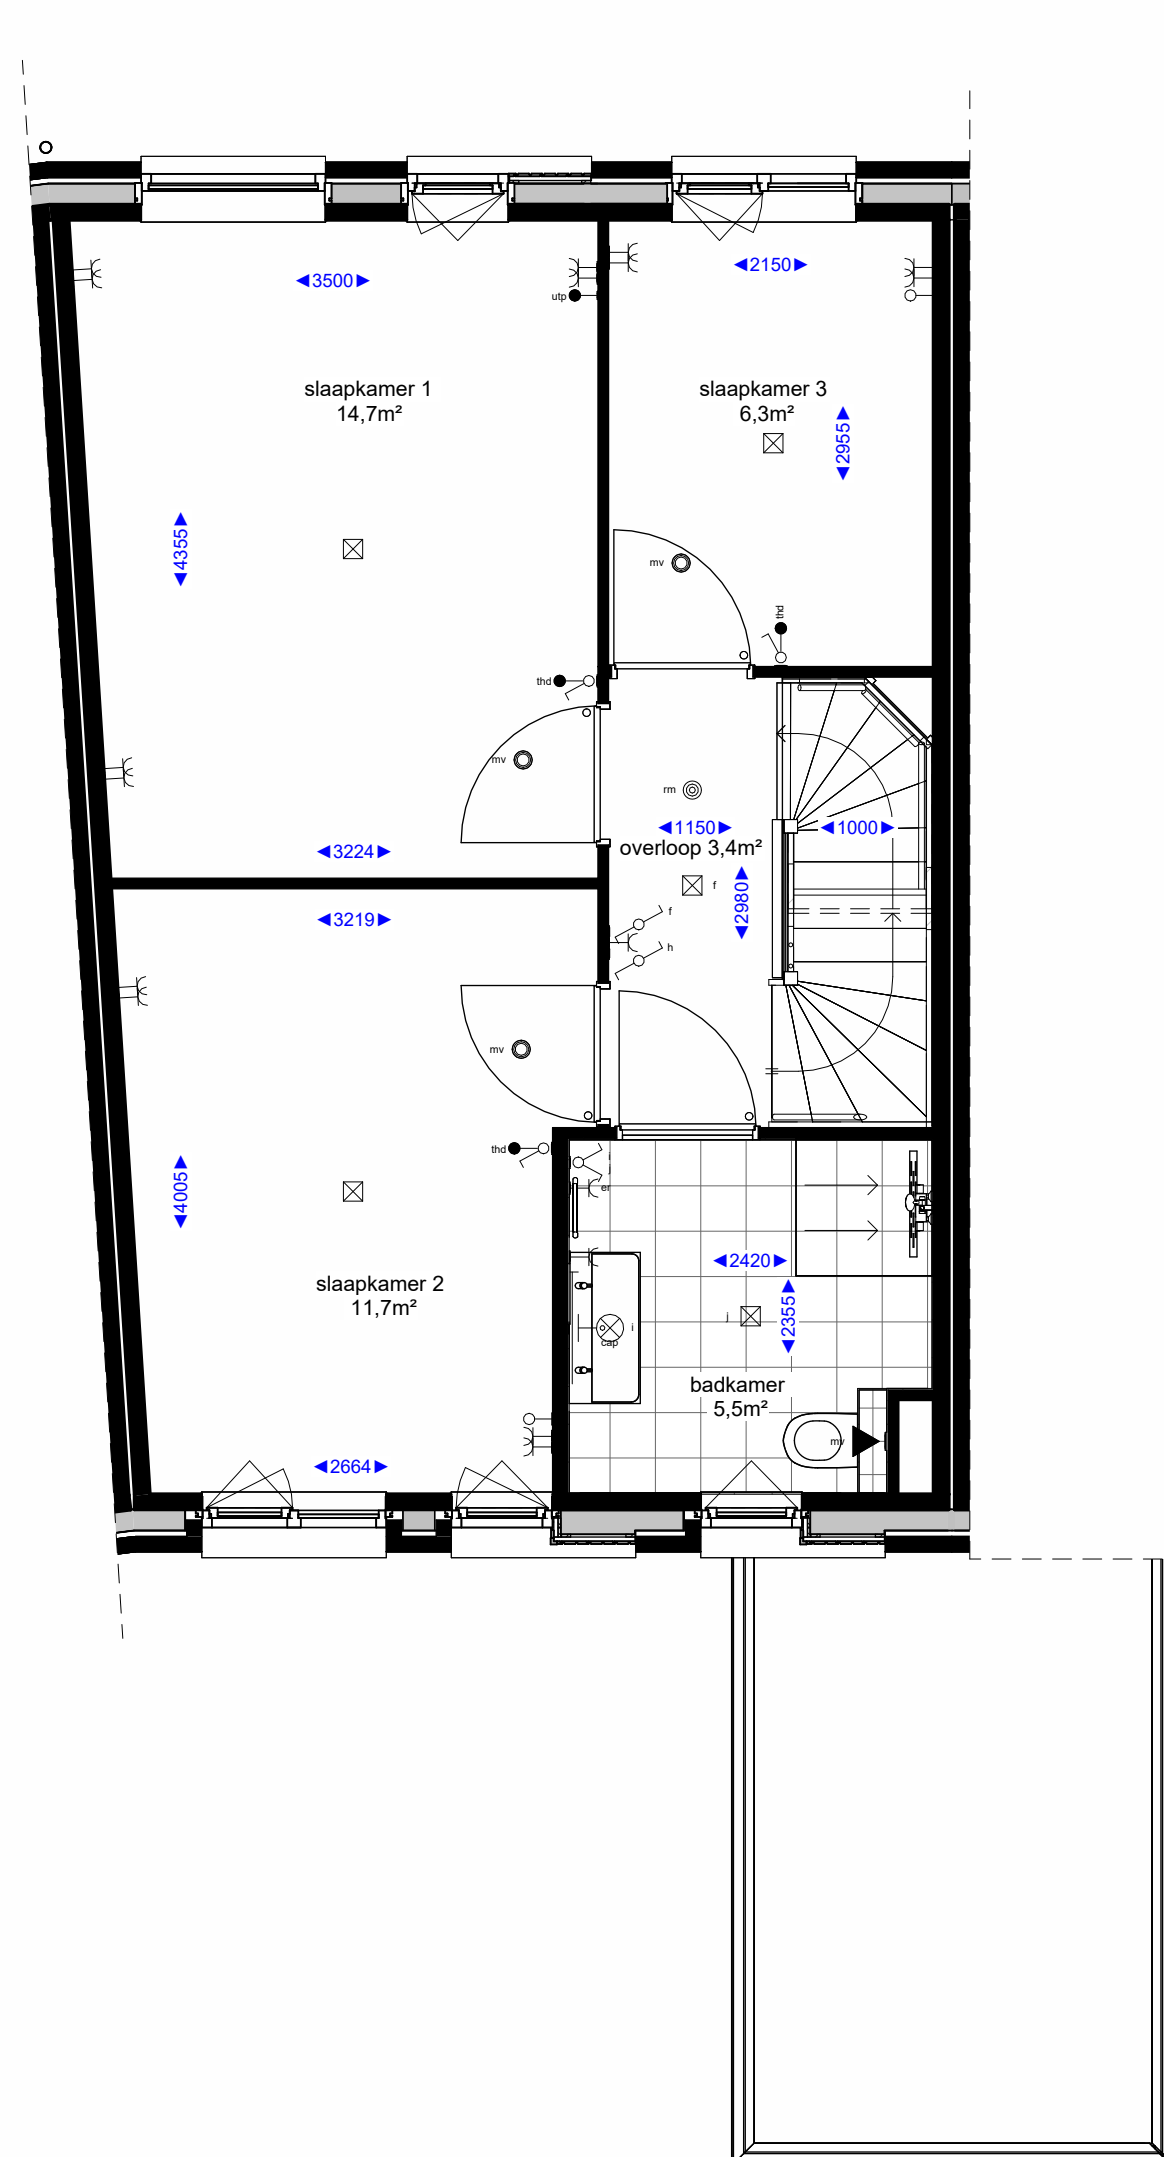

eerste verdieping

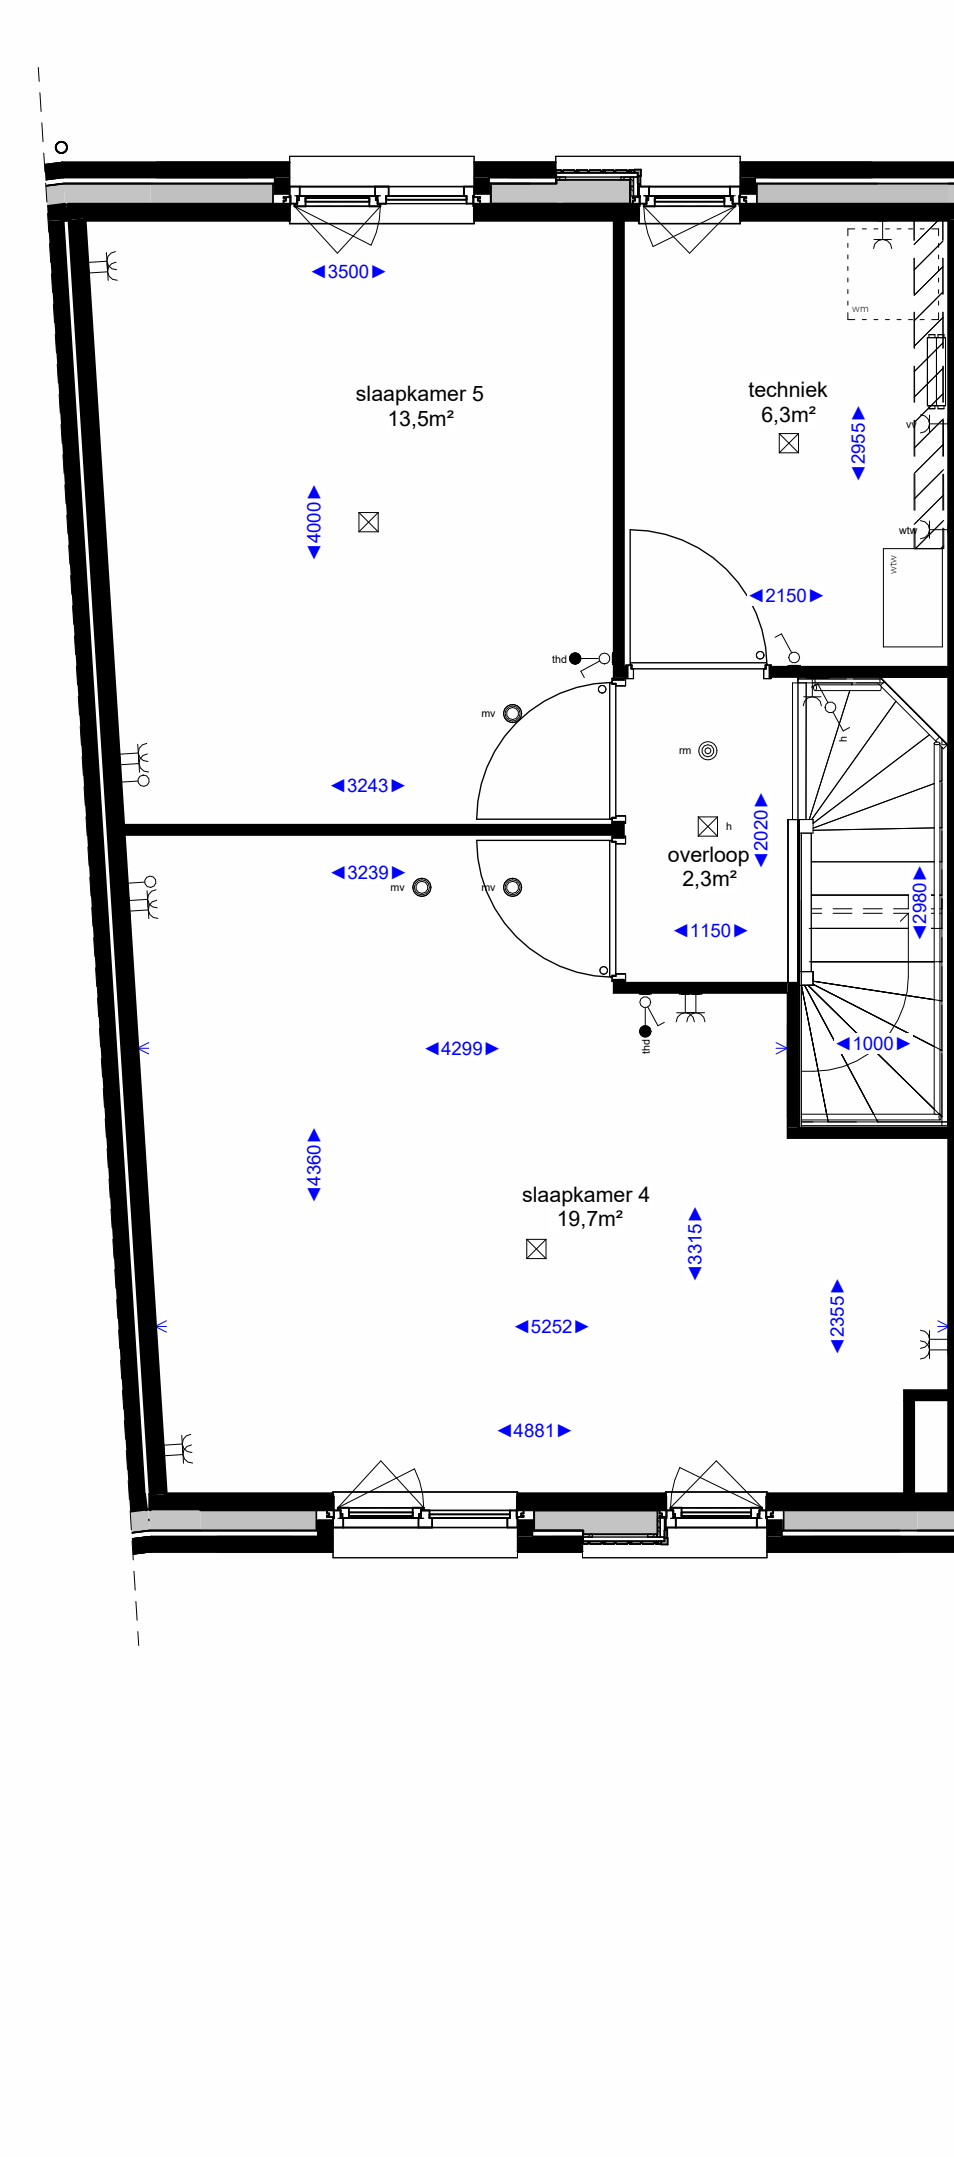

tweede verdieping

Renvooi algemeen


- hemelwaterafvoer
- Wasmachine opstelling
- verdeler vloerverwarming
- boiler + warmtepomp

- Bouwkundig renvooi
- WTW-box incl. vrije ruimte tbv onderhoud en leidingzone
 - symbol binnendeur met bovenlicht
 - symbol binnendeur met dicht paneel
 - aan/afzuigpunt in het plafond t.b.v. mv installatie
 - aan/afzuigpunt aan de wand t.b.v. mv installatie
 - koudwater tap punt
 - (niet) dragende wanden en vloeren
 - isolatie
 - * = loopdeur bij dubbele deur

Elektra

- enkele schakelaar
- dubbele schakelaar
- wisselschakelaar
- enkele wandcontactdoos met randaarde
- dubbele wandcontactdoos met randaarde
- plafondlicht aansluitpunt
- wandlicht aansluitpunt
- rookmelder
- bedrukker
- schel

- Hoogtes elektra
- aansluitpunt onbedraad
 - aansluitpunt bedraad (eventueel kopersoptie)
 - aansluitpunt thermostaat
 - draadloze thermostaat
 - loze leiding t.b.v. boiler
 - draadloze M.V. schakelaar
 - enkele wandcontactdoos t.b.v. afzuigkap
 - enkele wandcontactdoos t.b.v. elektrisch koken
 - enkele wandcontactdoos t.b.v. koelkast
 - enkele wandcontactdoos t.b.v. elektrische radiator
 - wandcontactdoos algemeen
 - schakelaars
 - bedrukker
 - ruimtethermostaat
 - wandlichtpunten buiten
 - wandlichtpunten binnen
 - loze leiding
 - loze leiding
 - wasmachine
 - wasdroger (optioneel)
 - mechanische ventilatie
 - watertappunt buiten
 - watertappunt binnen

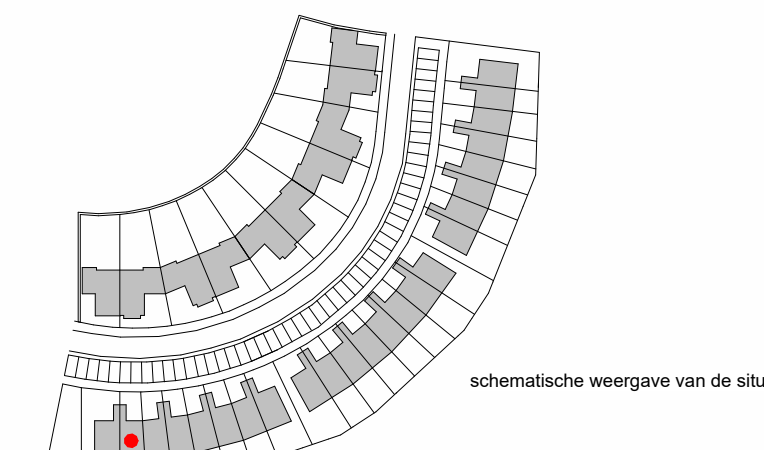

Disclaimer

- De aangegeven lichtpunten, wandcontactdozen, schakelaars, wie e.d. zijn indicatief en kunnen om technische redenen door de installateurs nog aan wijzigingen onderhevig zijn.
- De aangegeven plaats en afmeting van de verschillende installaties, behalve water afvoeren en bijbehorende aansluitpunten zijn indicatief.
- Aantal en posities M.V.-verleiden zijn indicatief.
- De kleuren van de koppen, metaalwerk, houtwerk en overig weergegeven elementen worden uitgevoerd conform de kleur- en materiaalstaat als opgenomen in de technische omschrijving.
- Alle maten zijn circa maten.
- Alle maten zijn aangegeven in millimeters (mm).

Project : Eilandwonen	Bouwnummer : 23
Onderdeel : Verkooptekening	Formaat : A1
Betref : Waterwoning - Boeg met scheg	Schaal : 1:50
	Datum : 11-12-2023
	Versie : A : 12-01-2024
	B :
	C :

Boele & van Eesteren

eilandwonen
Westergouwe