



bouwnummer: 01

bouwnummer: 02

bouwnummer: 03

bouwnummer: 04

bouwnummer: 05

bouwnummer: 06

bouwnummer: 07

bouwnummer: 08

achtergevel - blok 1

← verdraaiende projectie vlak

rechte projectie vlak

verdraaiende projectie vlak →



bouwnummer: 08

bouwnummer: 07

bouwnummer: 06

bouwnummer: 05

bouwnummer: 04

bouwnummer: 03

bouwnummer: 02


bouwnummer: 01

achtergevel - blok 1

← verdraaiende projectie vlak

verdraaiende projectie vlak

→

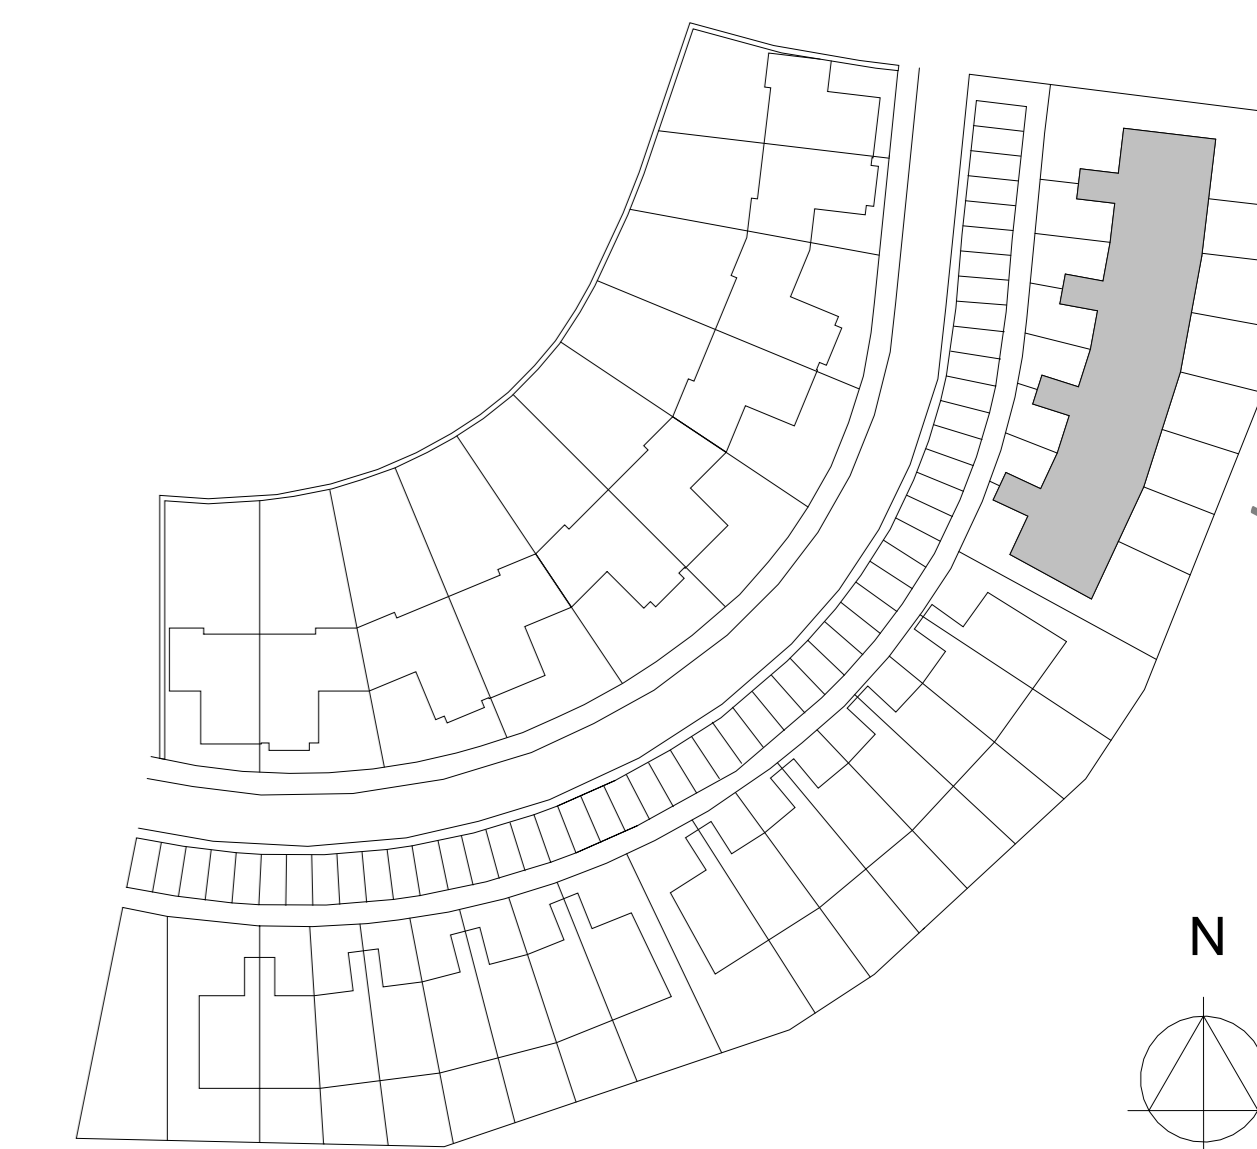

**BLOK 1**

Project : Eilandwonen	Bouwnummer : blok 1
Onderdeel : Verkooptekening	Formaat : A1++
Betreft : Waterwoningen - Gevels	Schaal : 1:50
	Datum : 11-12-2023
	Versie : A:
	B:
	C:

