




voorgevel - blok 2

← verdraaiende projectie vlak | verdraaiende projectie vlak →



achtergevel - blok 2

← verdraaiende projectie vlak | verdraaiende projectie vlak →

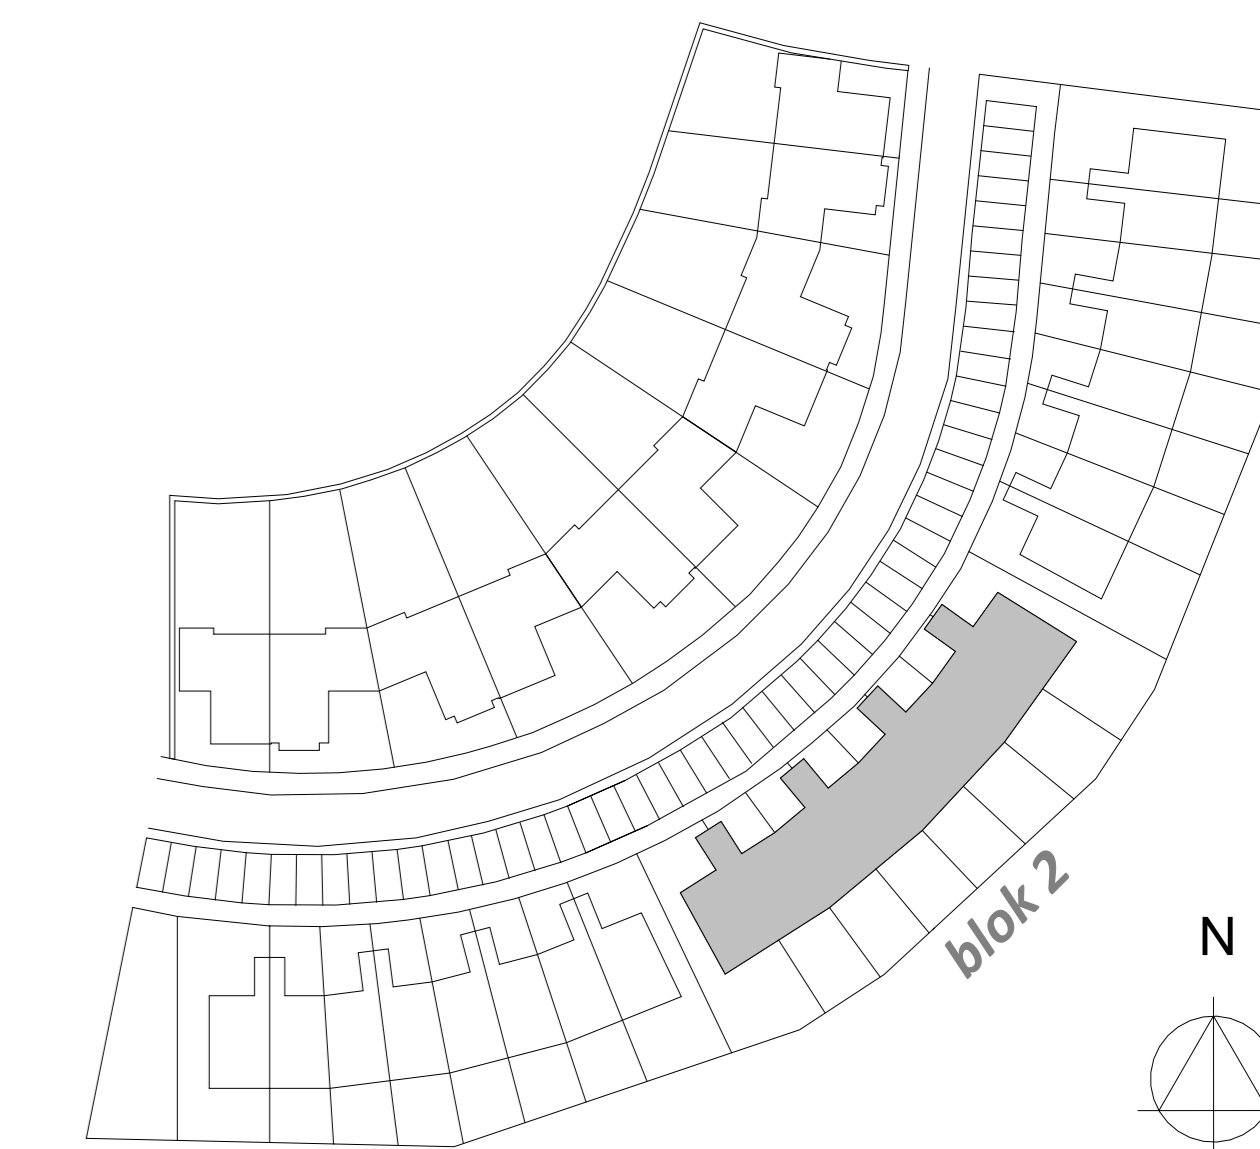

BLOK 2

Project : Eilandwonen	Bouwnummer : blok 2
Onderdeel : Verkooptekening	Formaat : A1++
Betreft : Waterwoningen - Gevels	Schaal : 1:50
	Datum : 11-12-2023
	Versie : A:
	B:
	C:

