



bouwnummer: 17      bouwnummer: 18      bouwnummer: 19      bouwnummer: 20      bouwnummer: 21      bouwnummer: 22      bouwnummer: 23      bouwnummer: 24




voorgevel - blok 3



bouwnummer: 24      bouwnummer: 23      bouwnummer: 22      bouwnummer: 21      bouwnummer: 20      bouwnummer: 19      bouwnummer: 18      bouwnummer: 17



achtergevel - blok 3

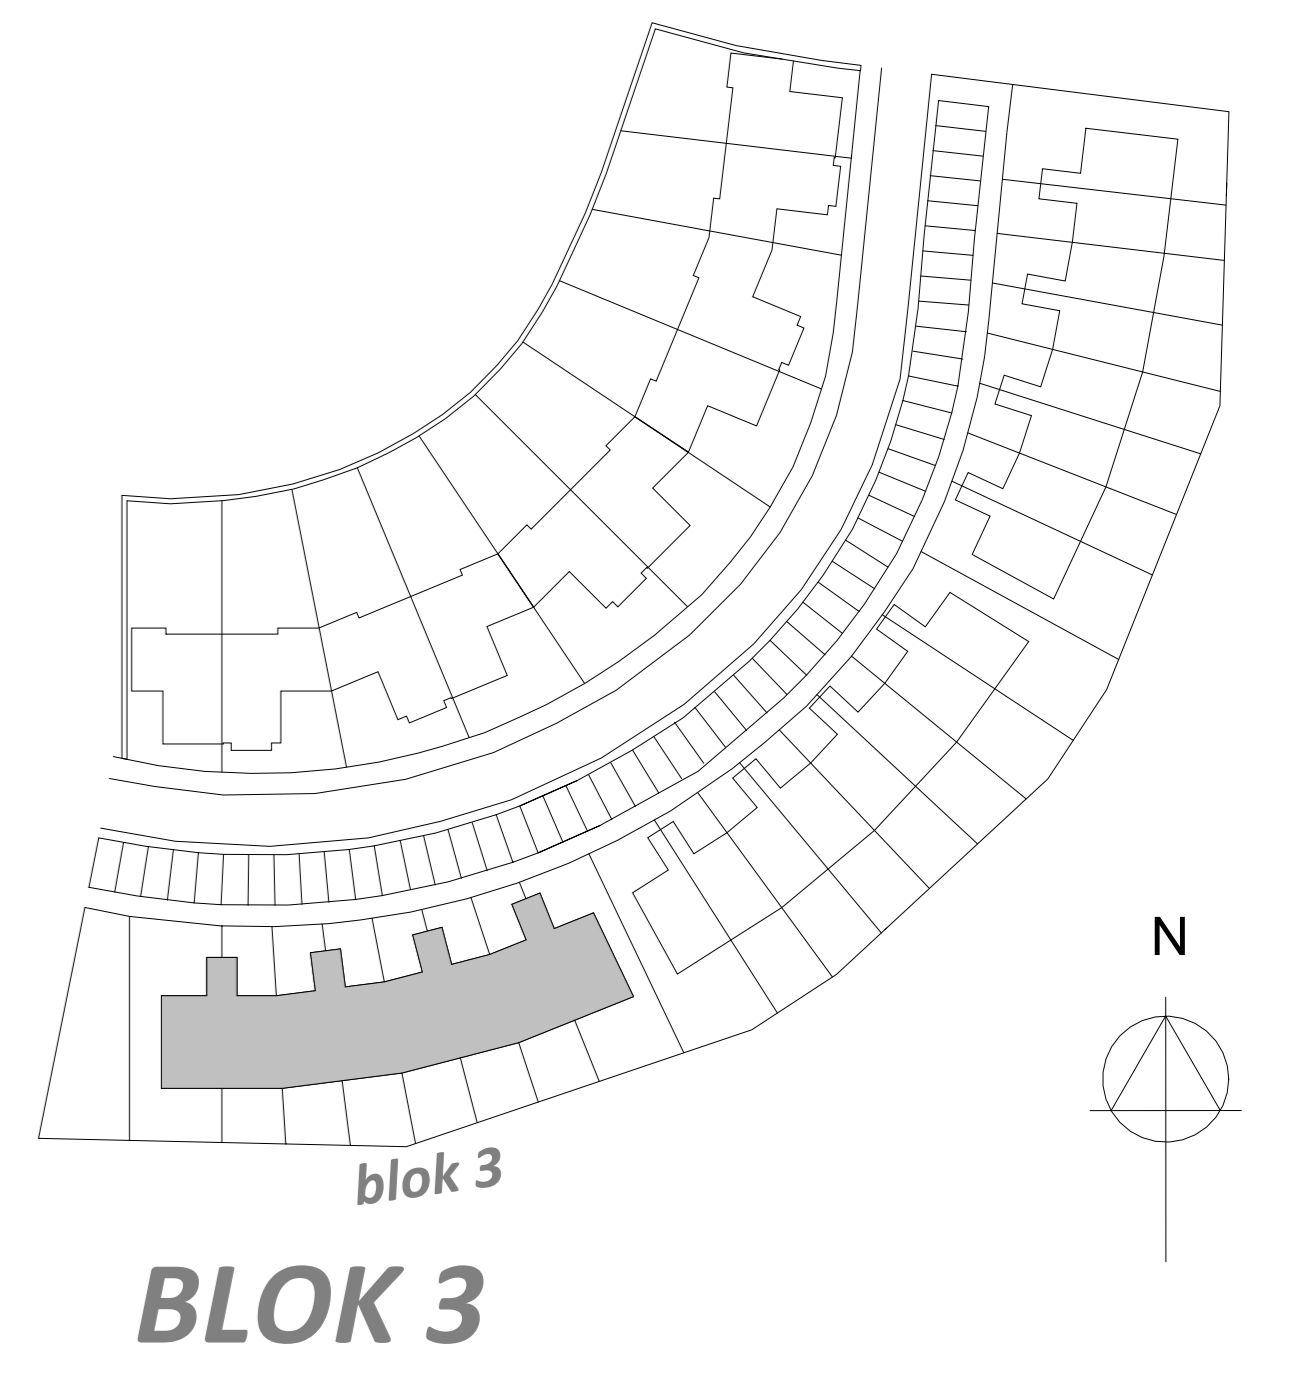

**BLOK 3**

Project : Eilandwonen	Bouwnummer : blok 3
Onderdeel : Verkooptekening	Formaat : A1++
Betreft : Waterwoningen - Gevels	Schaal : 1:50
Datum : 11-12-2023	Versie : A:
	B:
	C:

**Boele & van Eesteren**

**eilandwonen**  
Westergouwe