

voorgevel - blok 4 A

bouwnummer: 25

bouwnummer: 26

voorgevel - blok 4 A1

bouwnummer: 27

bouwnummer: 28



achtergevel - blok 4-A1


bouwnummer: 28

bouwnummer: 27

achtergevel - blok 4 A

bouwnummer: 26

bouwnummer: 25

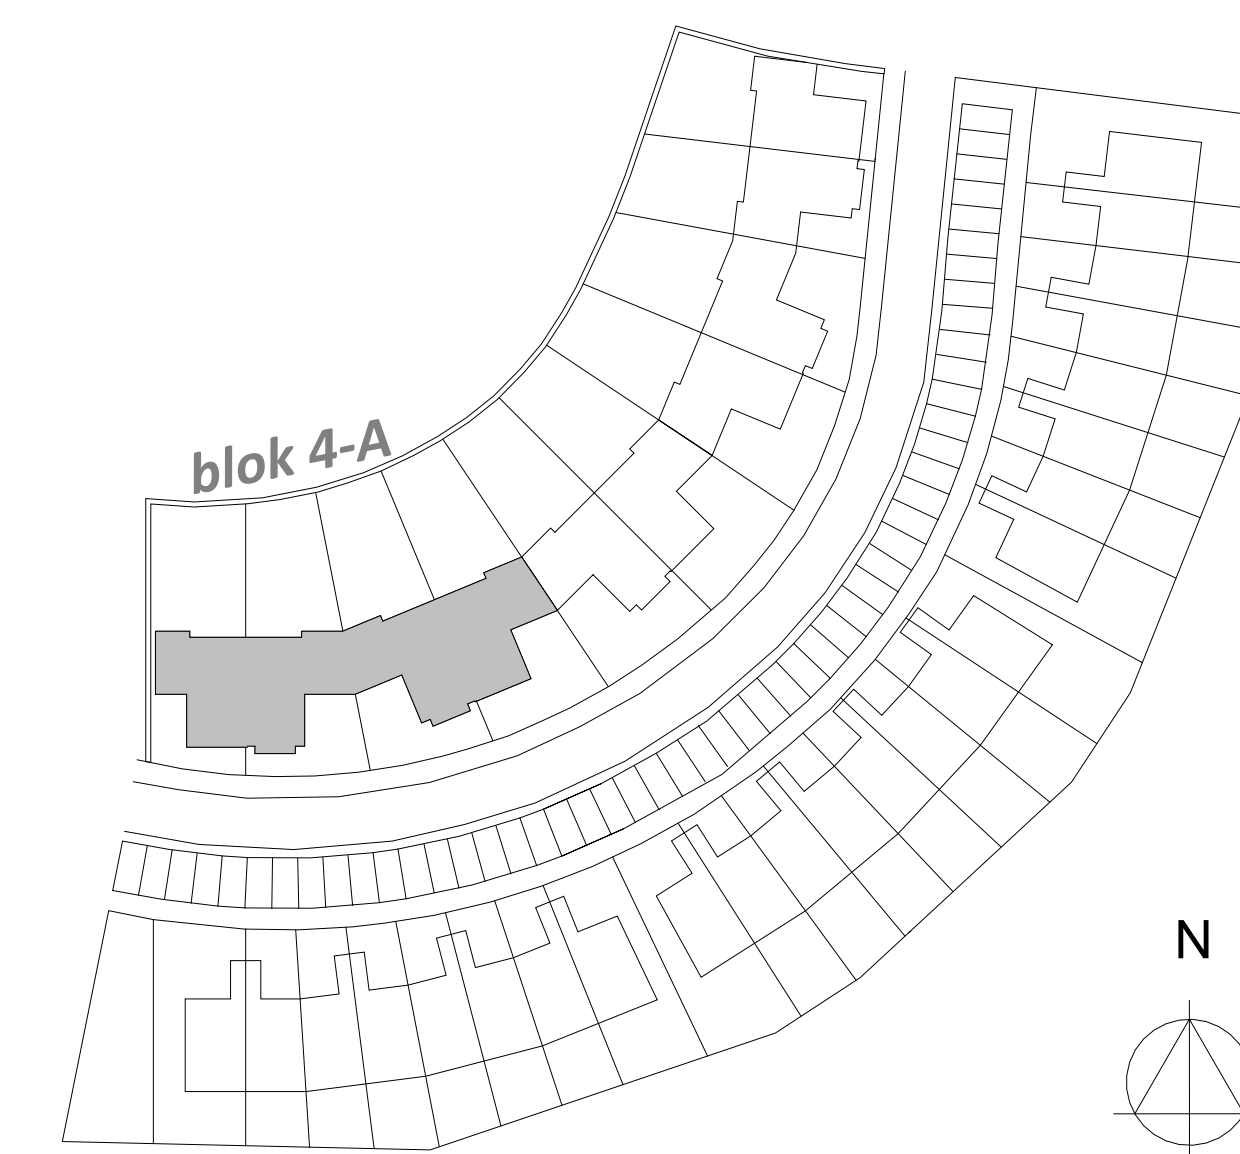

**BLOK 4-A**

Project : Eilandwonen	Bouwnummer : blok 4A
Onderdeel : Verkooptekening	Formaat : A1+
Betreft : Twee onder één kapwoningen - Gevels	Schaal : 1:50
	Datum : 11-12-2023
	Versie : A:
	B:
	C:

**Boele & van Eesteren**

