



voorgevel - blok 4\_C

bouwnummer: 31

bouwnummer: 32

voorgevel - blok 4\_C-1

bouwnummer: 33

bouwnummer: 34



achtergevel - blok 4\_C-1


bouwnummer: 34

bouwnummer: 33

achtergevel - blok 4\_C

bouwnummer: 32

bouwnummer: 31

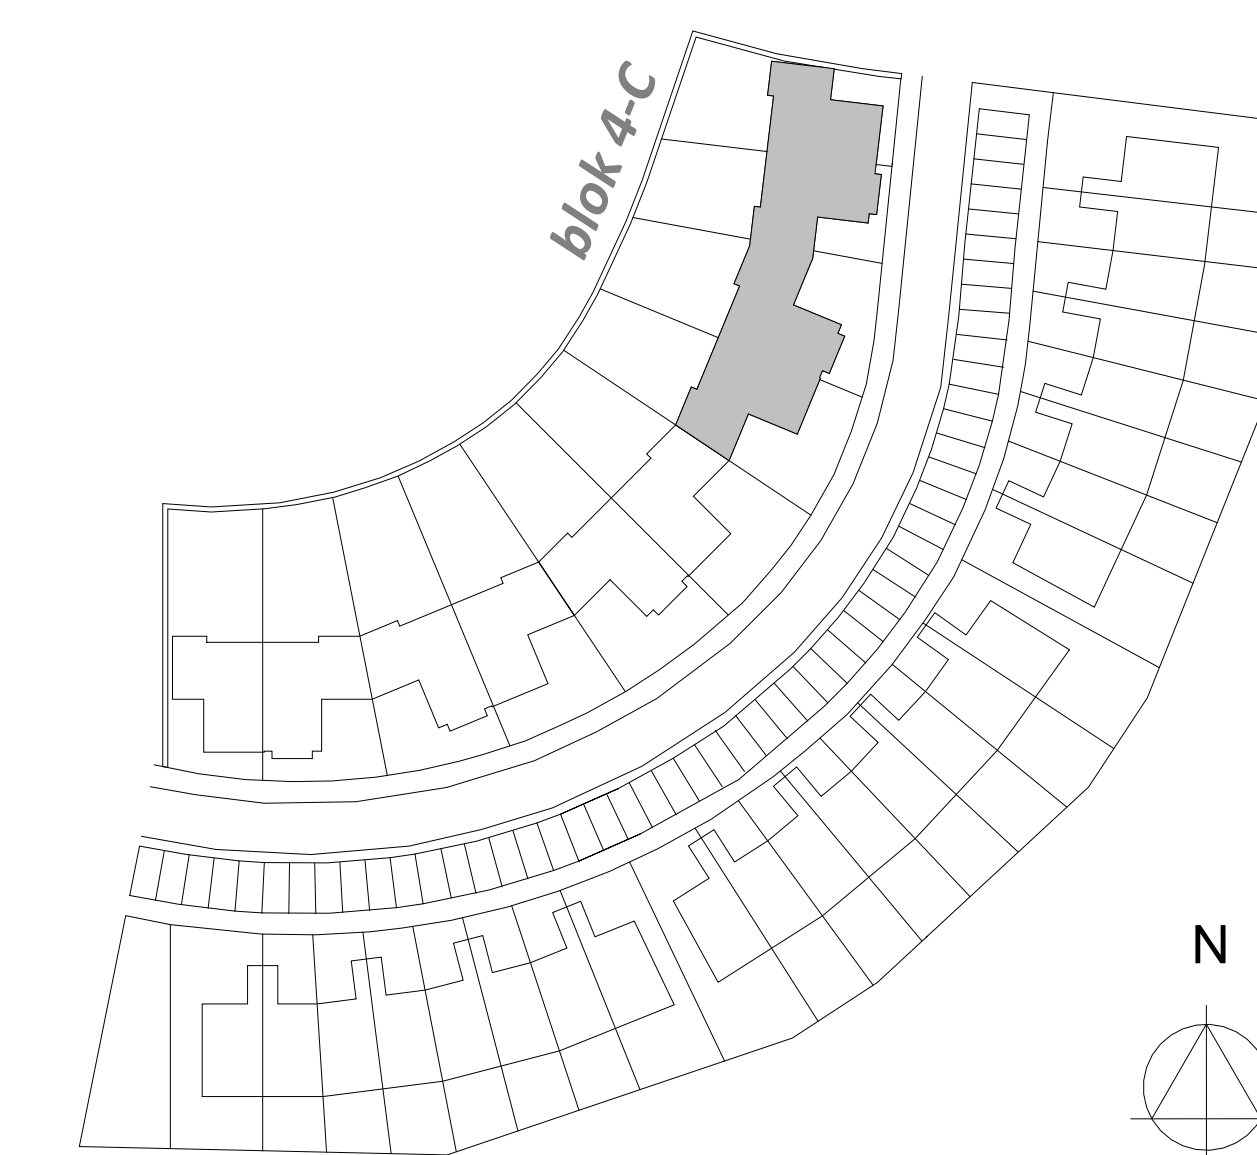

**BLOK 4-C**

Project : Eilandwonen	Bouwnummer : blok 4C
Onderdeel : Verkooptekening	Formaat : A1+
Betreeft : Twee onder één kapwoningen - Gevels	Schaal : 1:50
	Datum : 11-12-2023
	Versie : A:
	B:
	C:

