





voorgevel

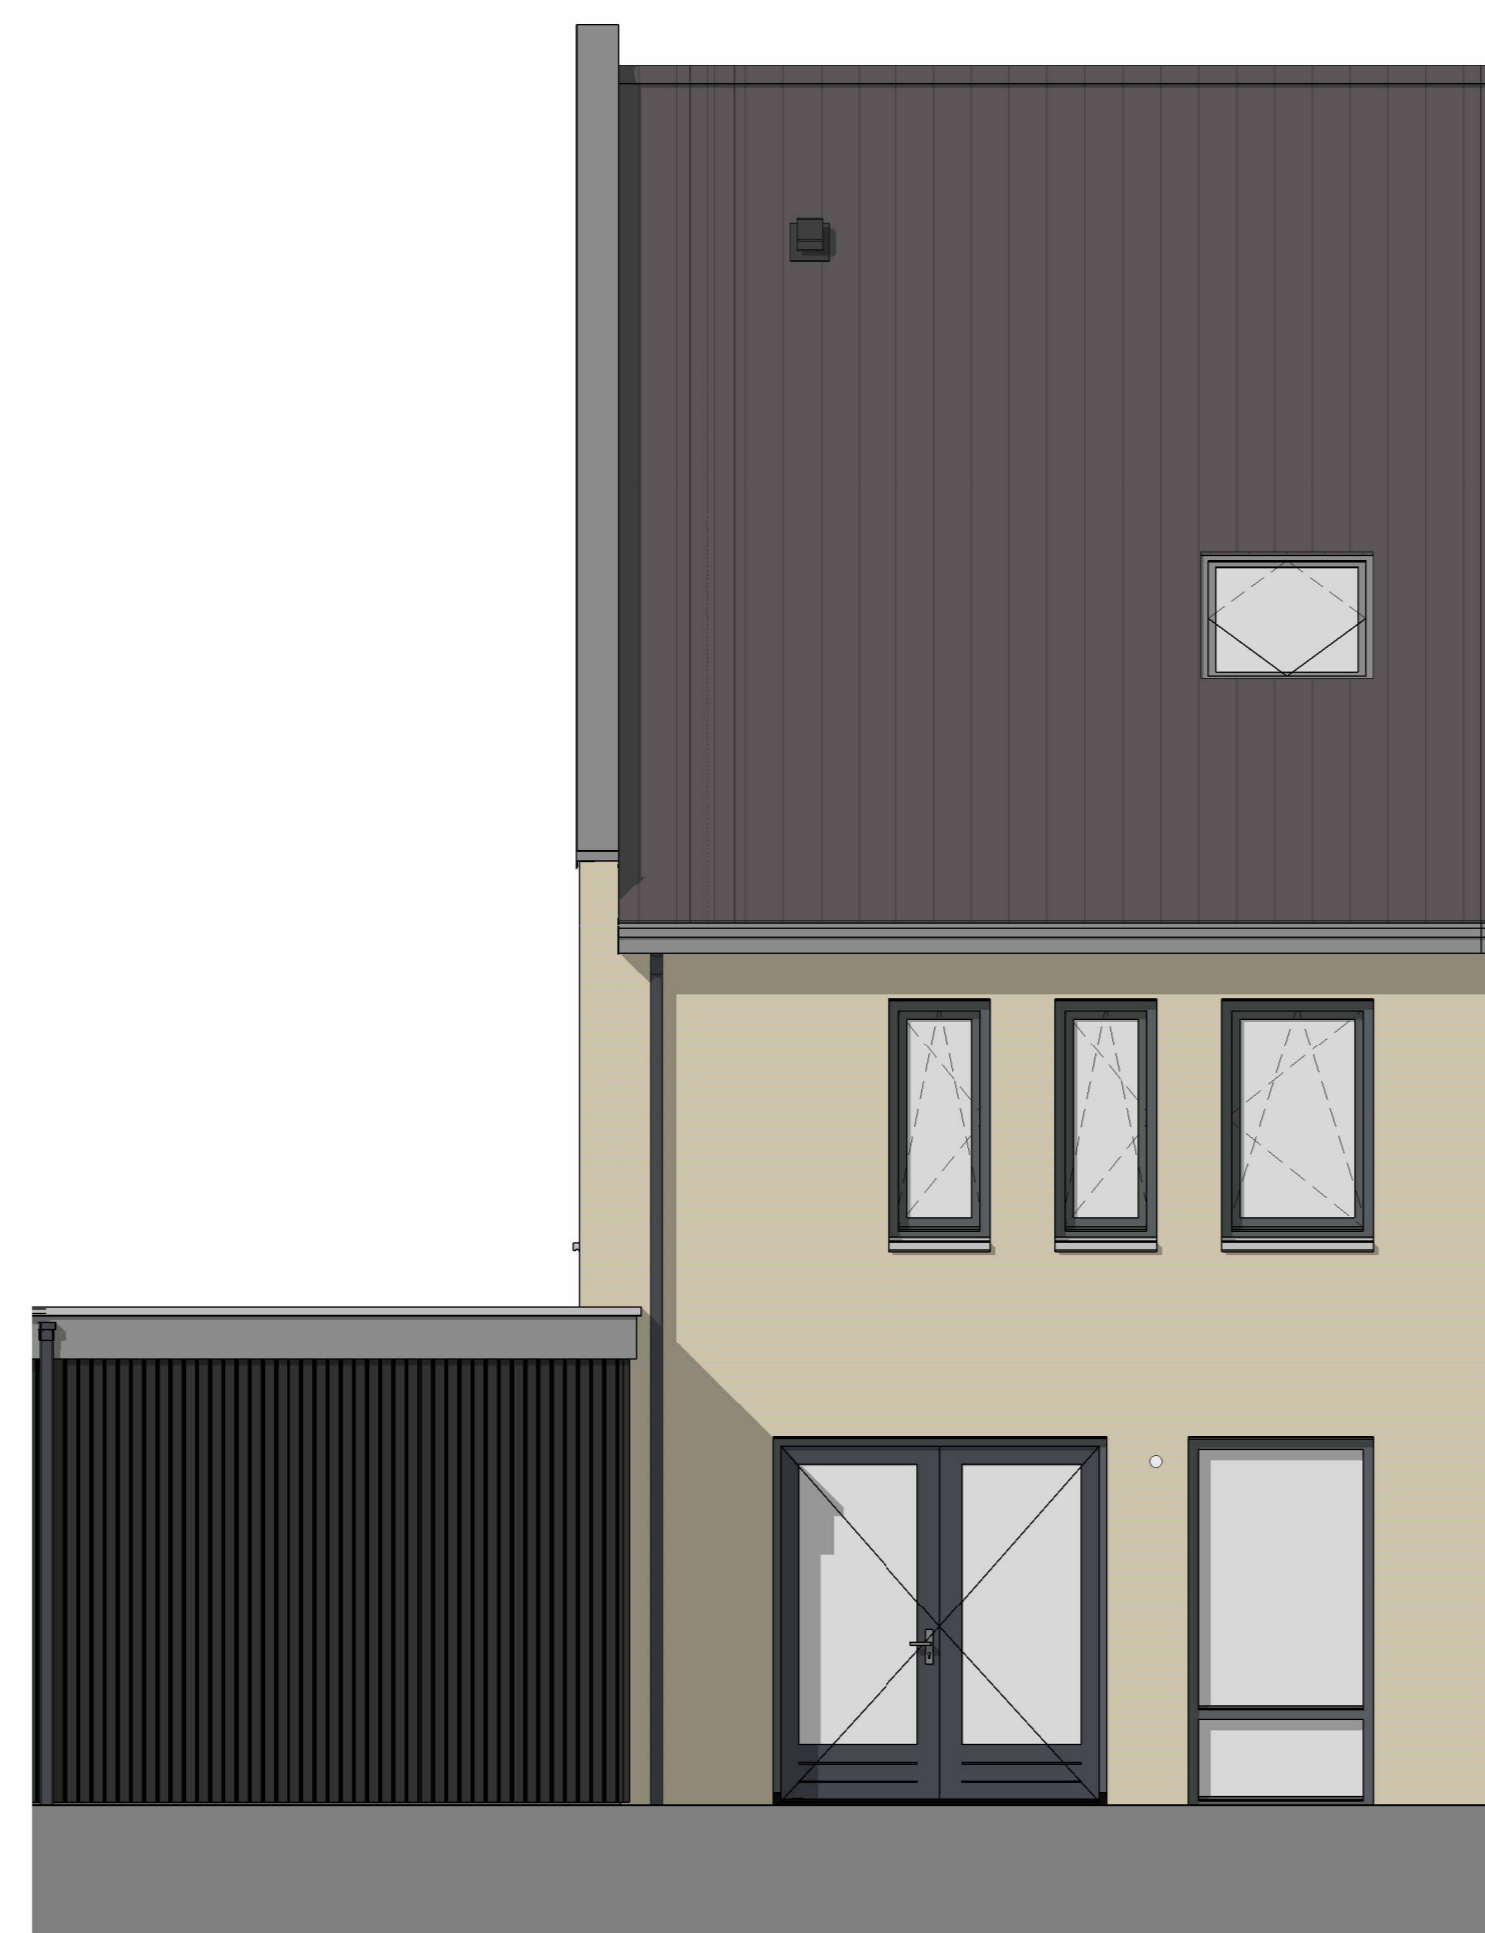


achtergevel




zijgevel rechts

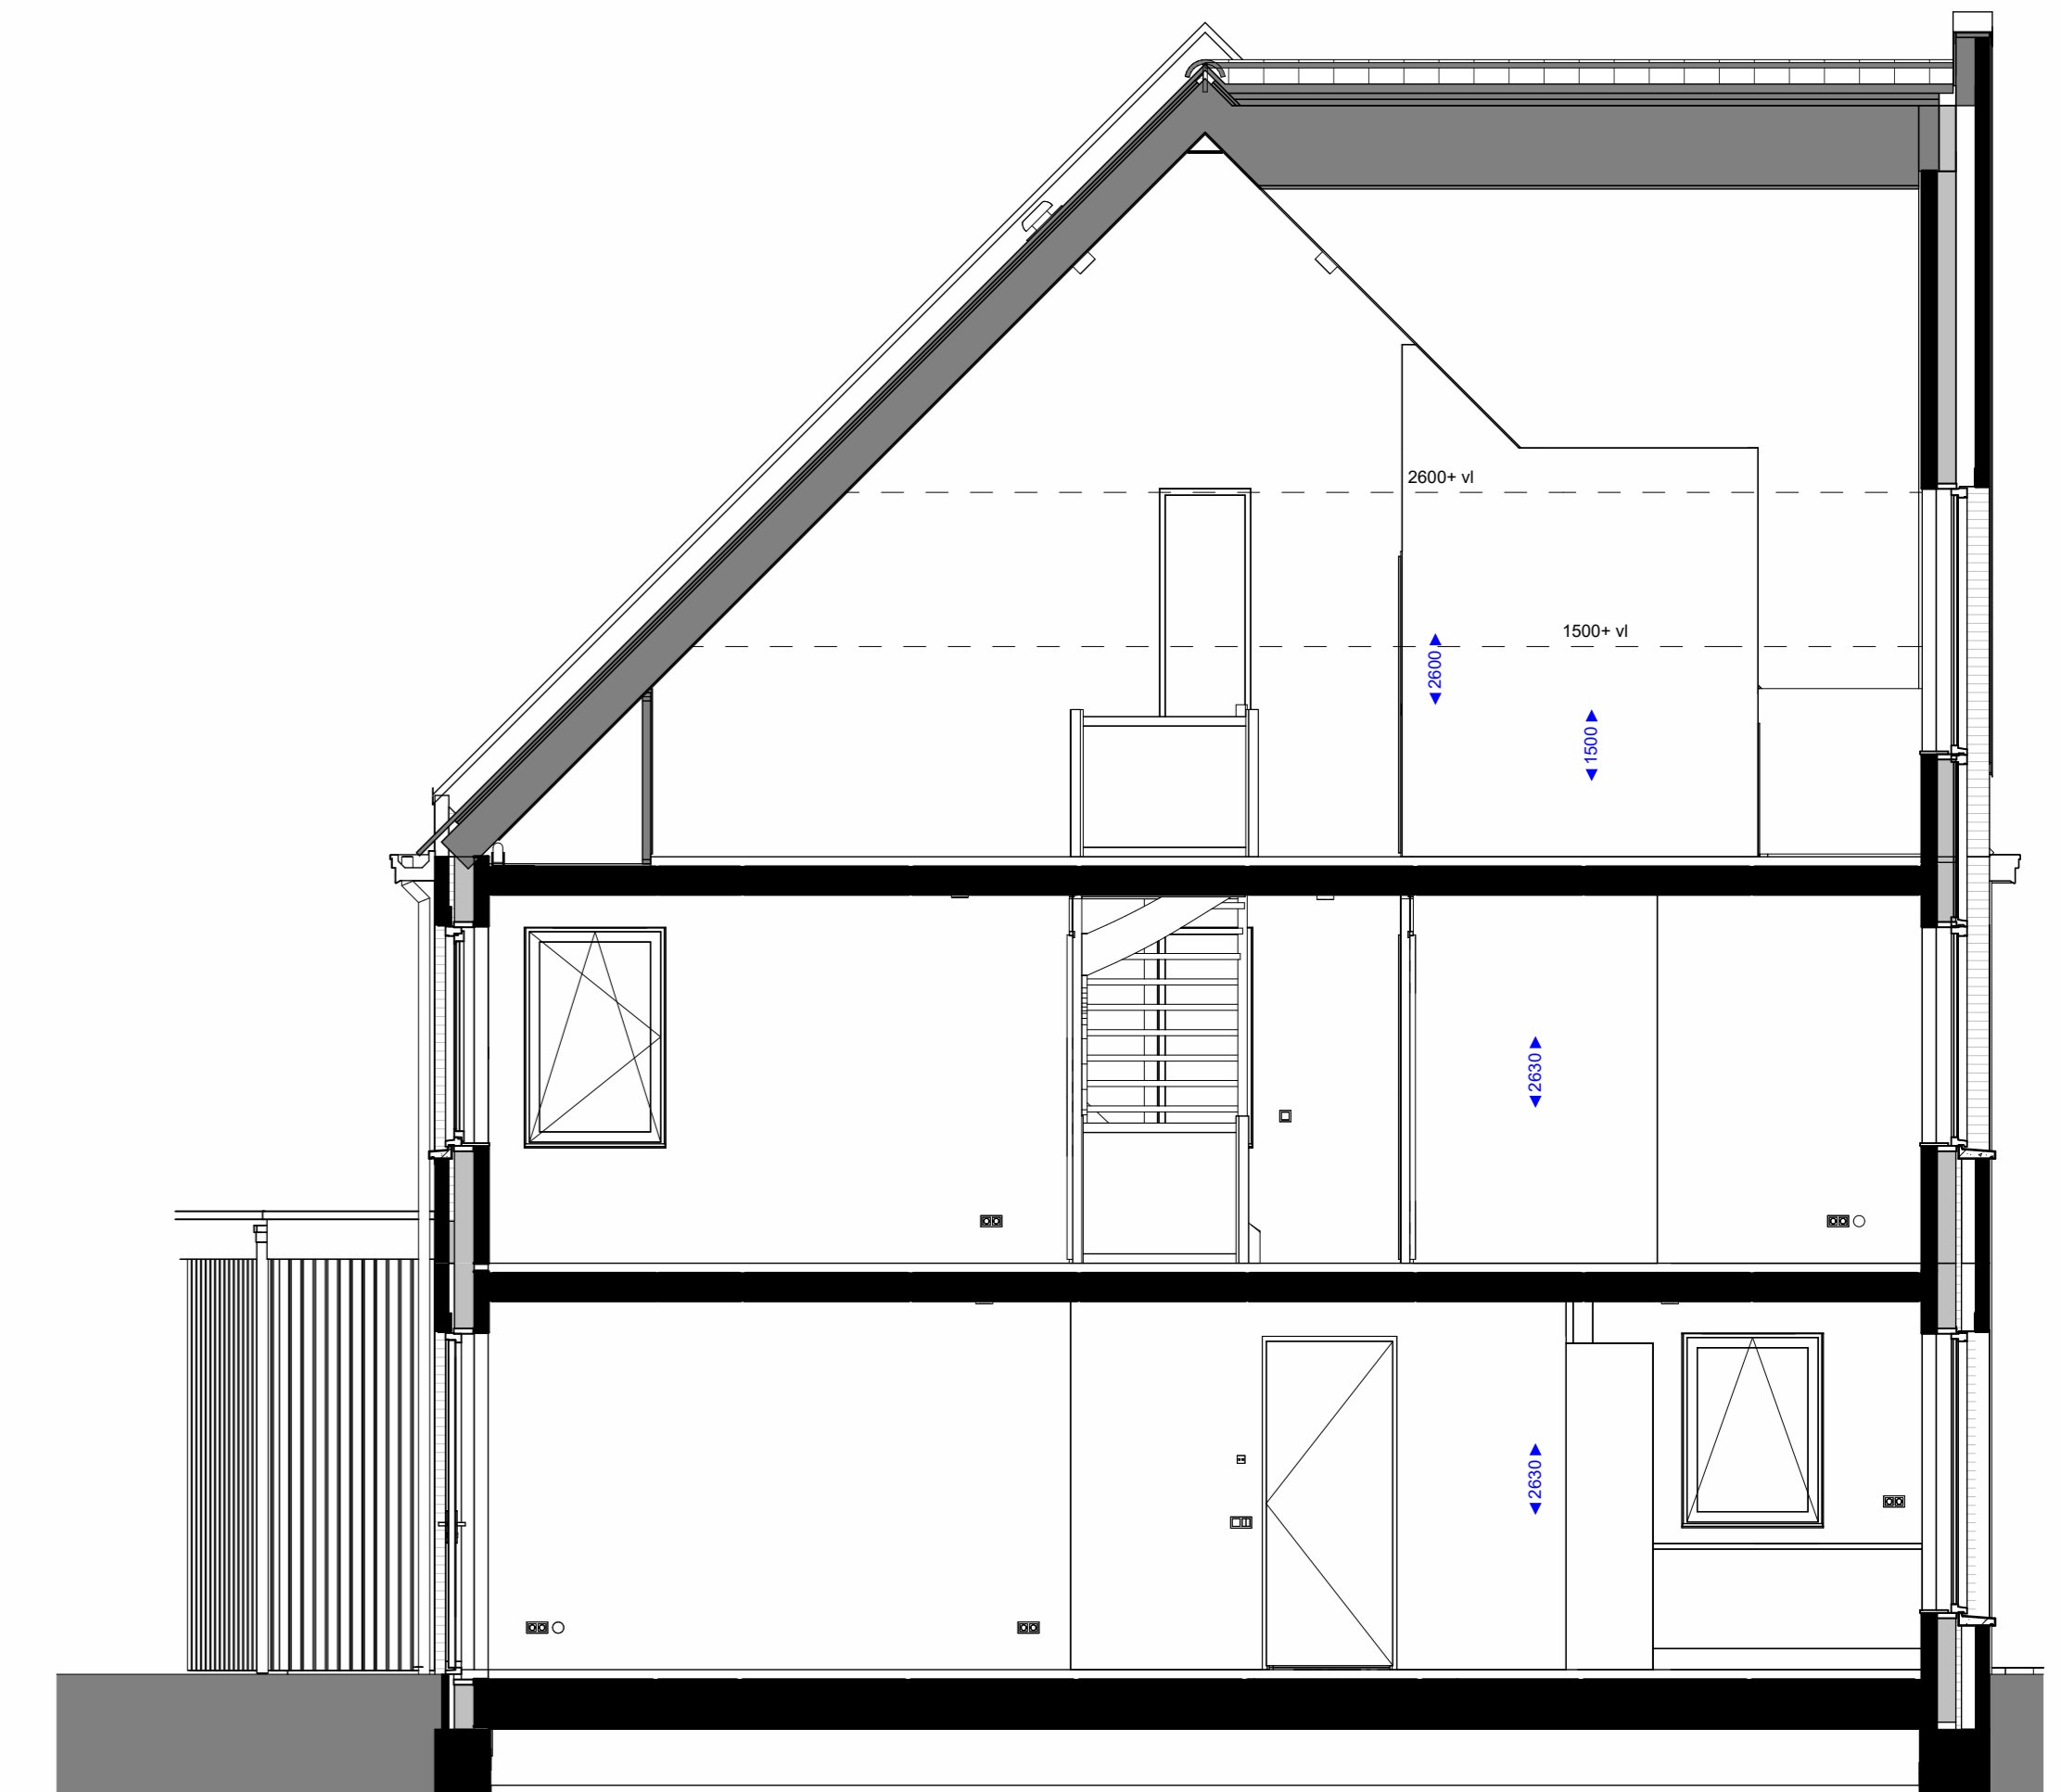


doorsnede

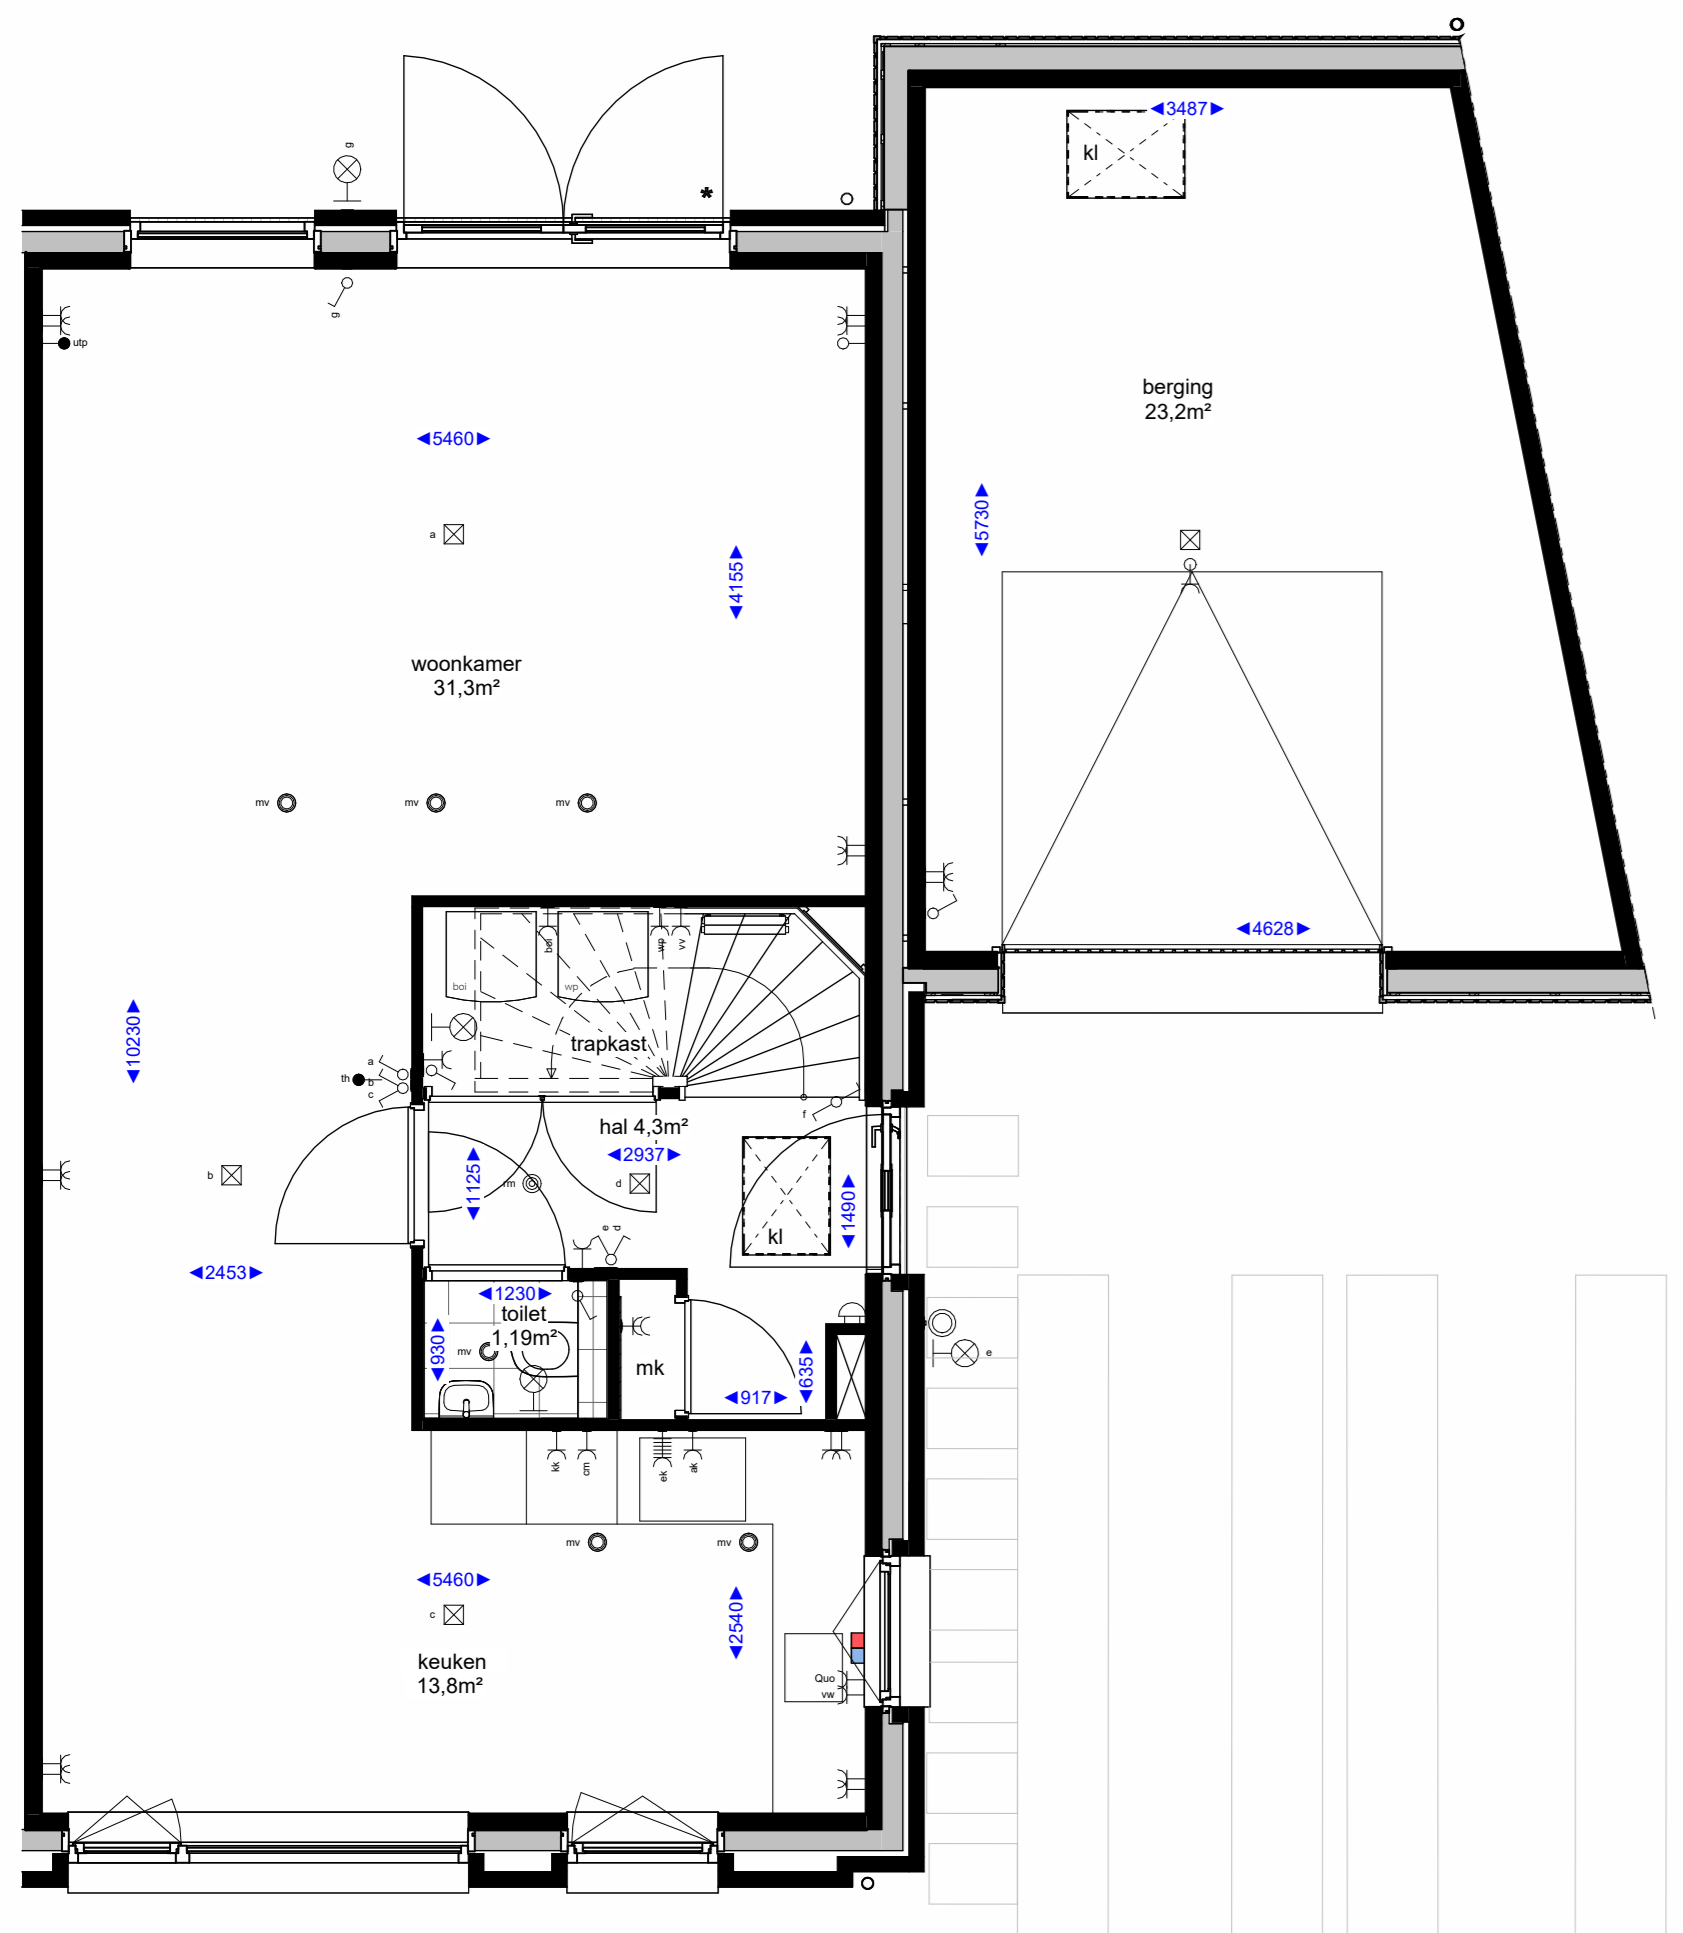

begane grond

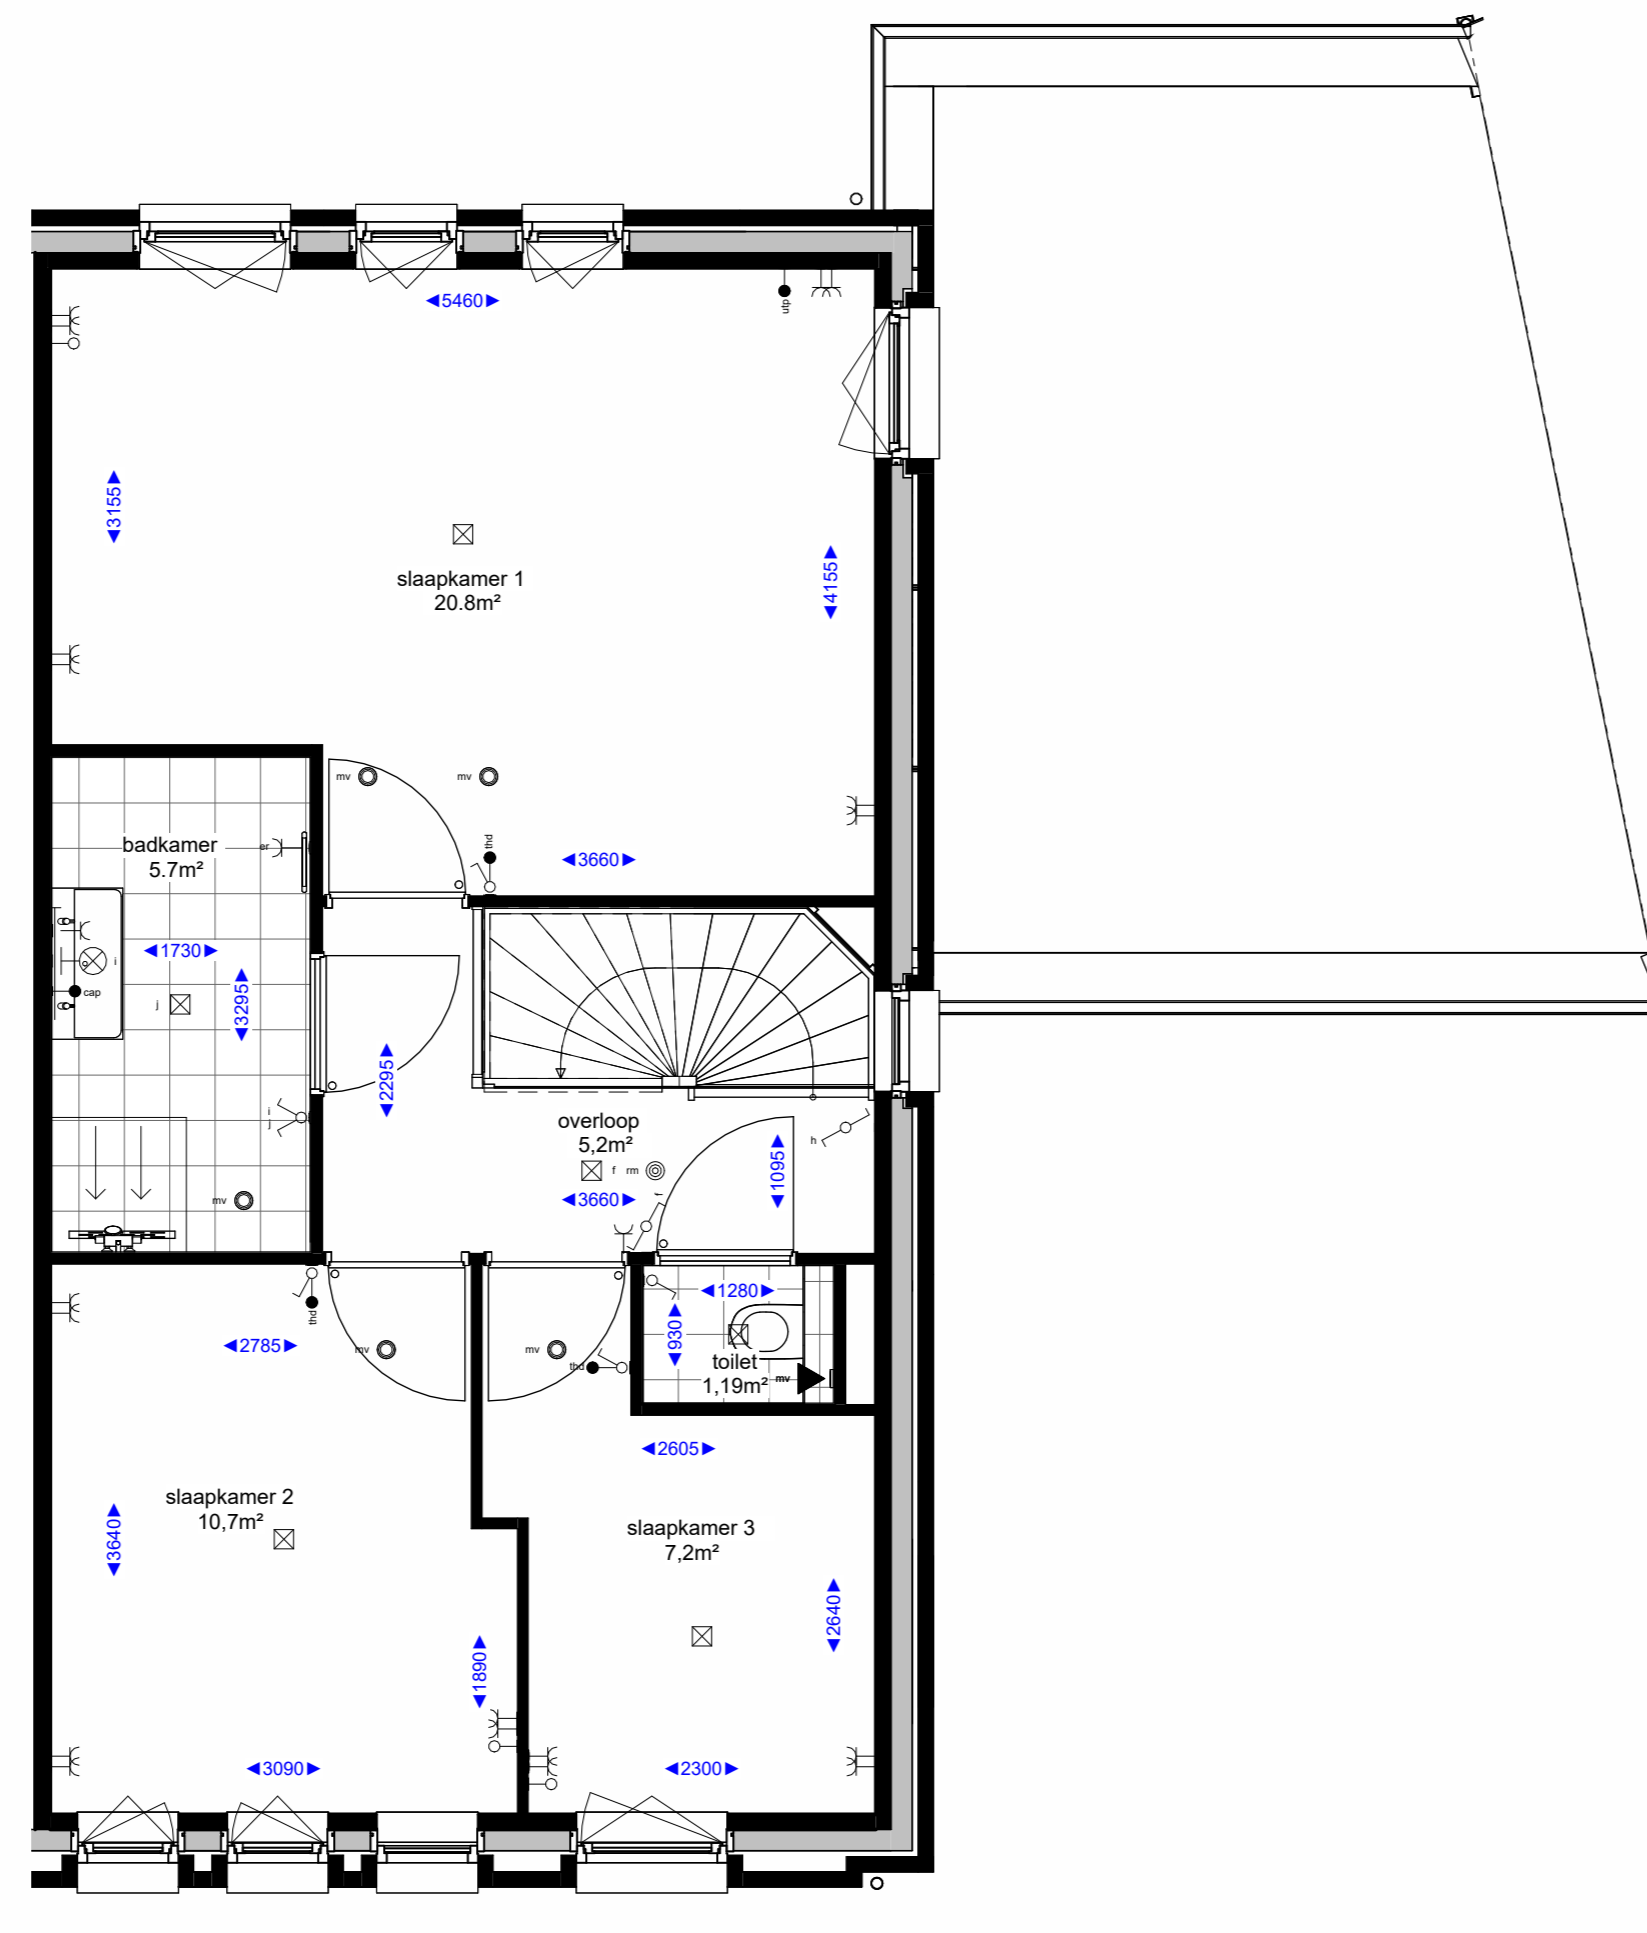


eerste verdieping

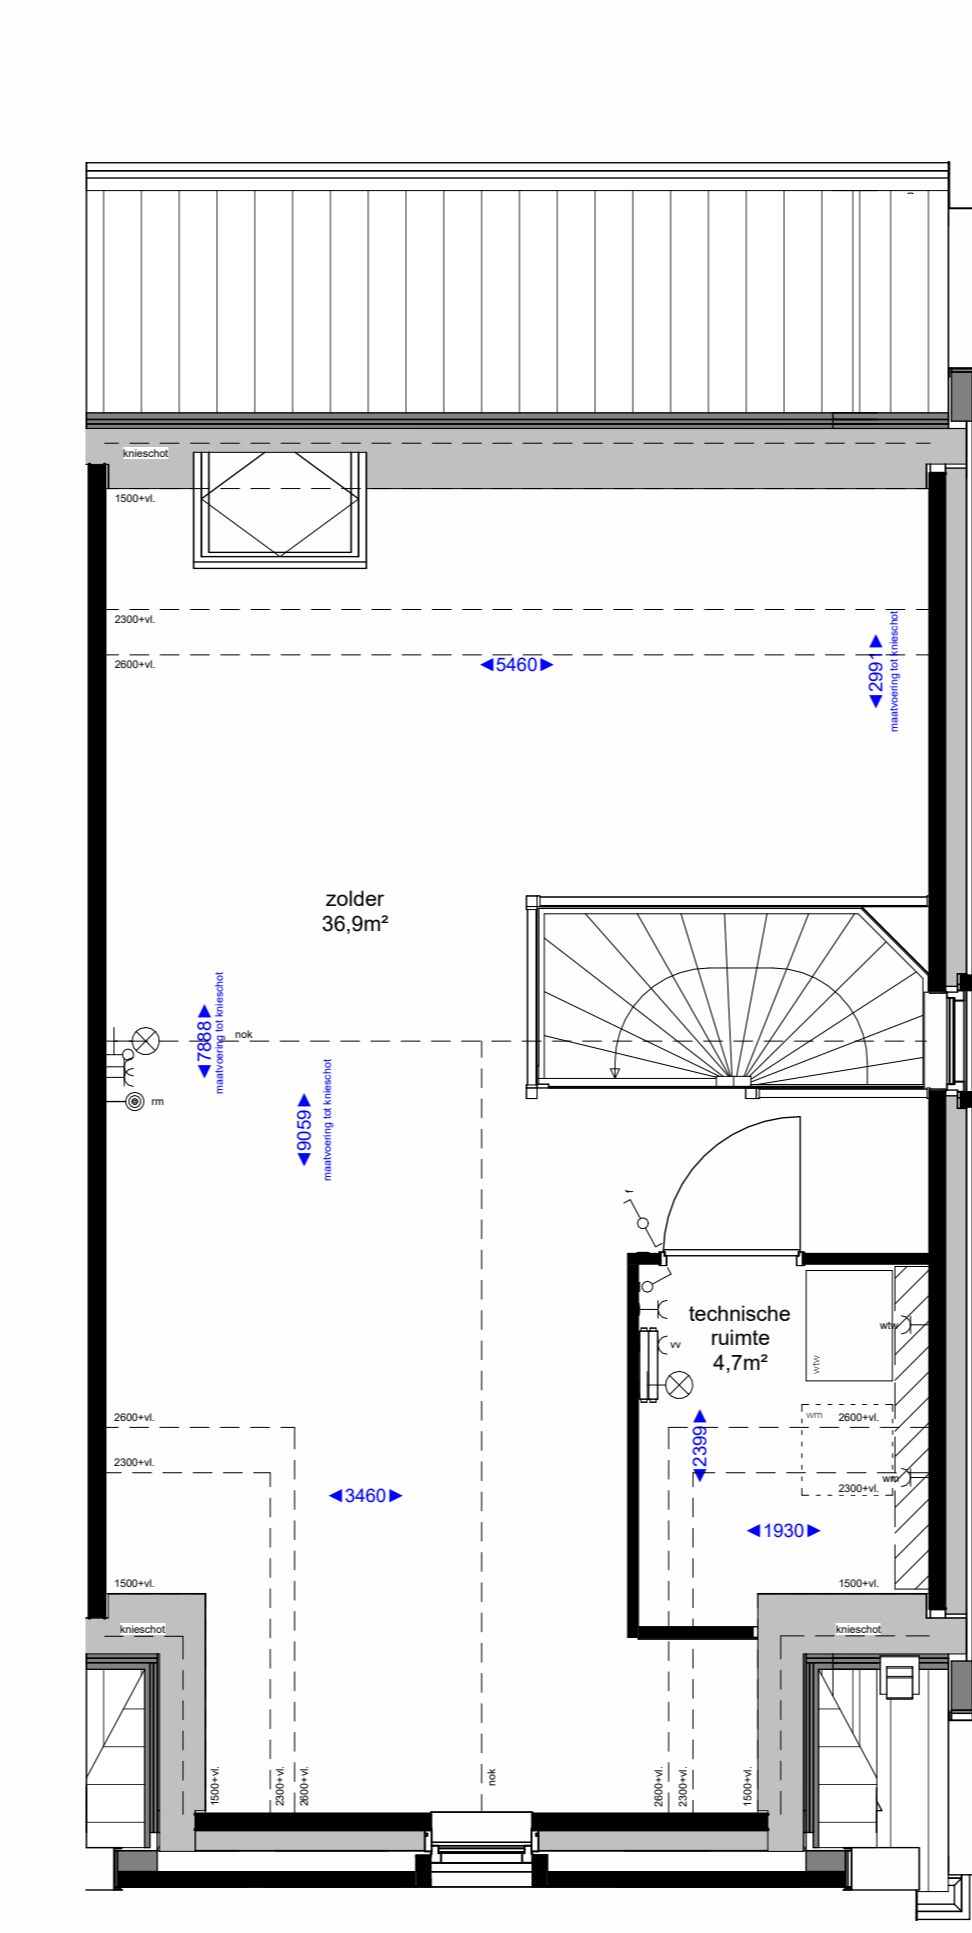

tweede verdieping

Renvooi algemeen		Bouwkundig renvooi	
hemelwaterafvoer	Wasmachine opstelling	WTW-box incl. vrije ruimte t.b.v. onderhoud en leidingzone	(niet) dragende wanden en vloeren
kruipruimte	verdelers vloerverwarming	boiler + warmtepomp	isolatie
boiler + warmtepomp			

Elektra		Hoogtes elektra	
enkele schakelaar	dubbele schakelaar	wisselschakelaar	enkele wandcontactdoos met randaarde
dubbele wandcontactdoos met randaarde	plafondlicht aansluitpunt	wandlicht aansluitpunt	rookmelder
rookmelder	beldrukker	schel	aansluitpunt onbedraad
			aansluitpunt bedraad (eventueel kopersoptie)
			aansluitpunt thermostaat
			draadloze thermostaat
			loze leiding t.b.v. boiler
			draadloze M.V. schakelaar
			enkele wandcontactdoos t.b.v. afzuigkap
			enkele wandcontactdoos t.b.v. elektrisch koken
			enkele wandcontactdoos t.b.v. koelkast
			enkele wandcontactdoos t.b.v. elektrische radiator
			wandcontactdoos algemeen 300+
			schakelaars 1050+
			beldrukker 1300+
			ruimthetthermostaat 1500+
			wandlichtpunten buiten 2250+
			wandlichtpunten binnen 2100+
			wandlichtpunt badkamer 1800+
			loze leiding 300+
			wasmachine 300+
			wasdroger (optioneel) 300+
			mechanische ventilatie 1500+
			watertappunt buiten 500+
			watertappunt binnen 1200+

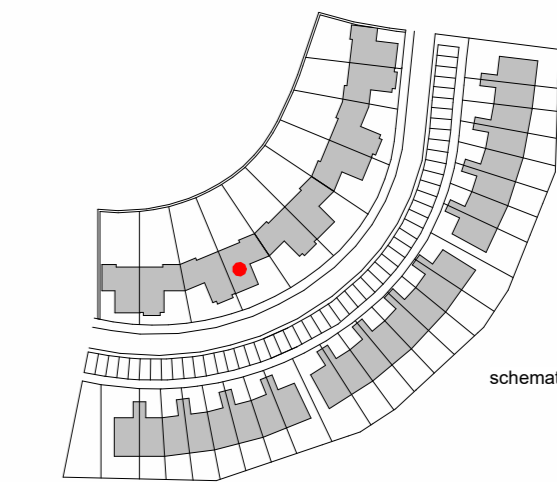

Disclaimer

- De aangegeven lichtpunten, wandcontactdozen, schakelaars, etc. zijn indicatief en kunnen om technische redenen door de installateurs nog aan wijzigingen onderhevig zijn.
- De aangegeven vloer- en afmeting van de verschillende installaties, warmtepompen en bijbehorende aansluitpunten zijn indicatief.
- Aantal en positieve M.V. versterken zijn indicatief.
- De afmetingen van de badkamer, metrekend badruimte en overig aangegeven elementen worden uitgevoerd conform de kleur- en materiaalstaat als opgenomen in de technische omschrijving.
- Alle maten zijn afgegeven in millimeters (mm).

Project : Eilandwonen	Bouwnummer : 28
Onderdeel : Verkooptekening	Formaat : A1++
Betreeft : Twee onder één kapwoning - Kajuit	Schaal : 1:50
	Datum 0 : 11-12-2023
	Versie A : 12-01-2024
	B :
	C :

