






voorgevel

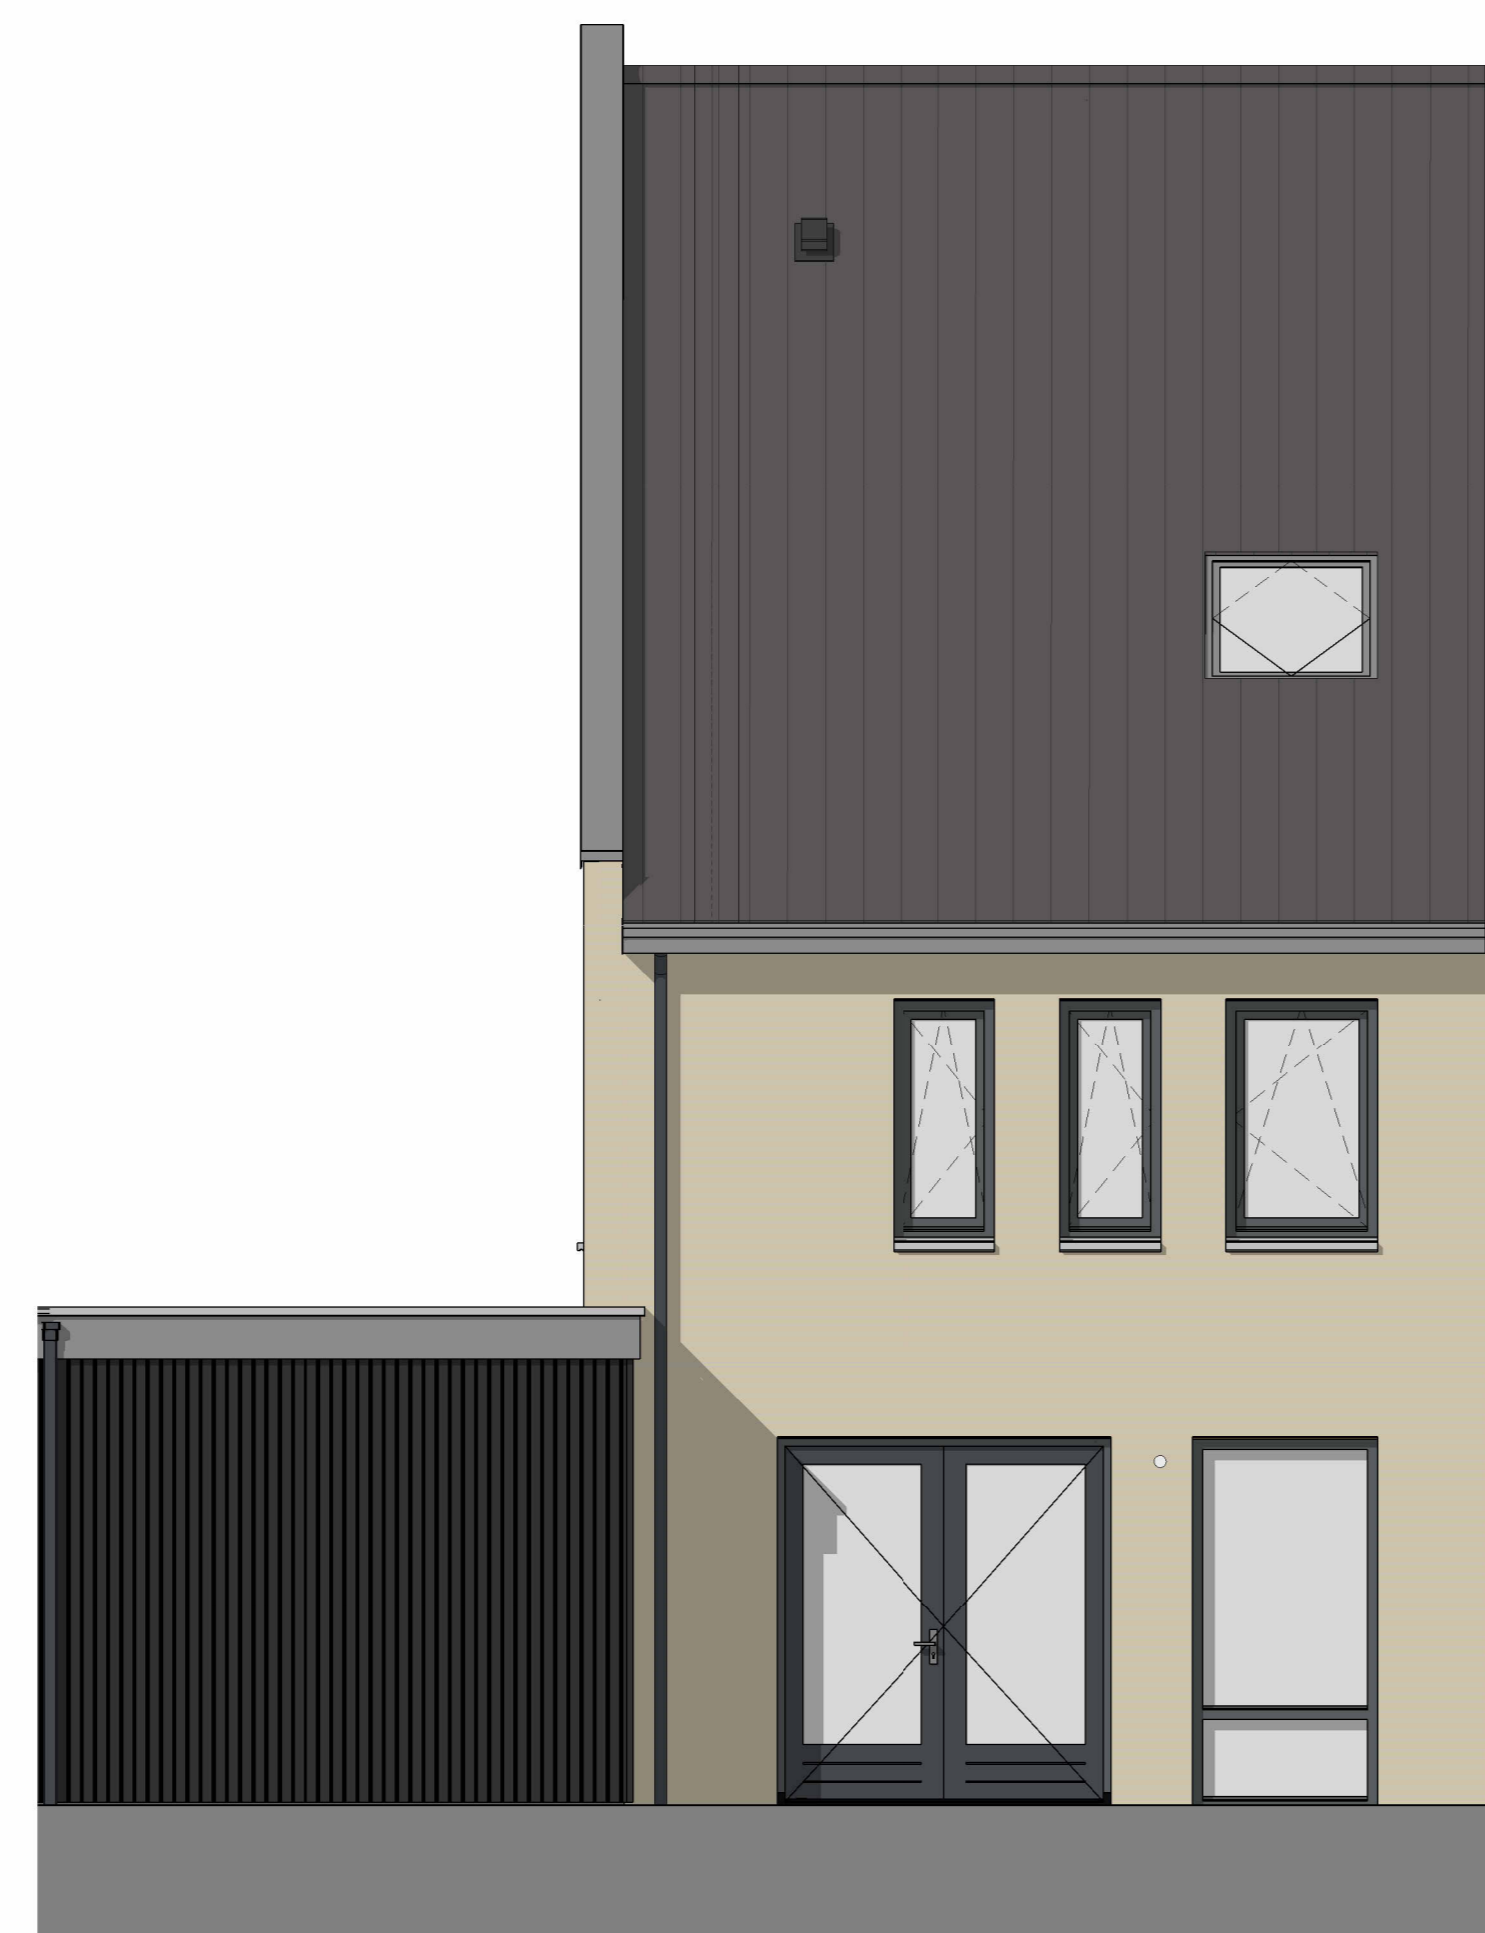


achtergevel

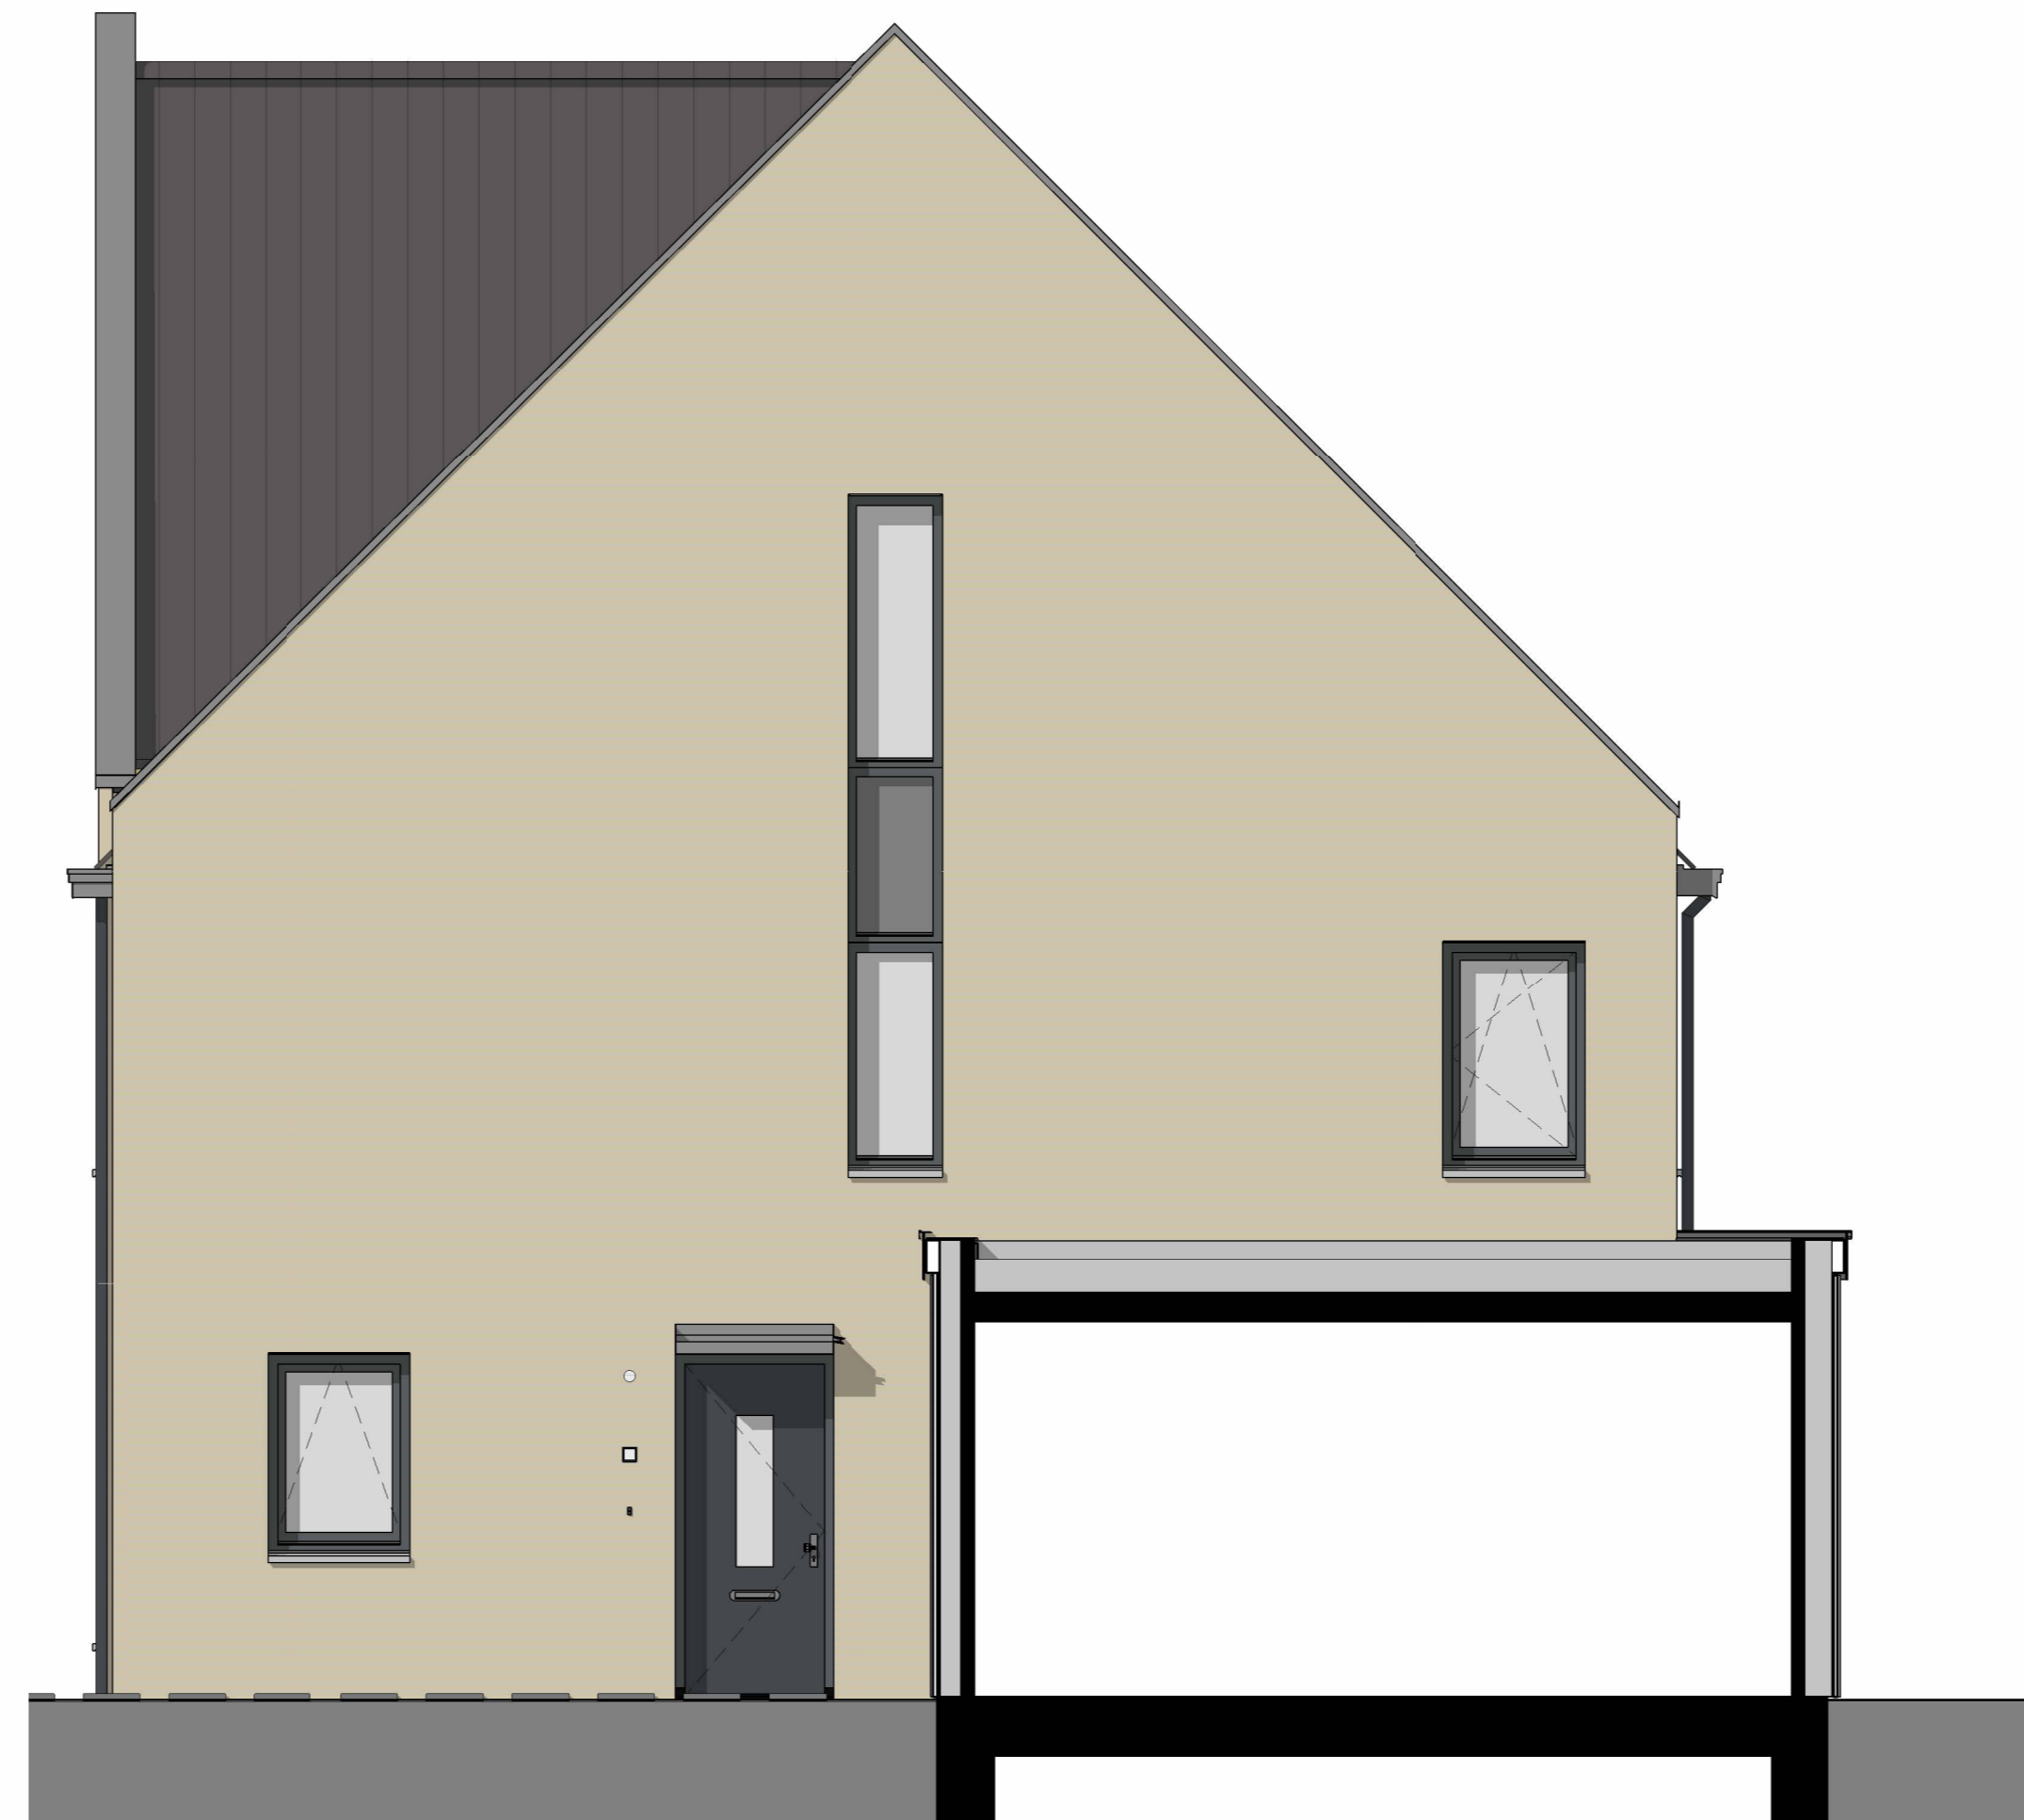


zijgevel rechts

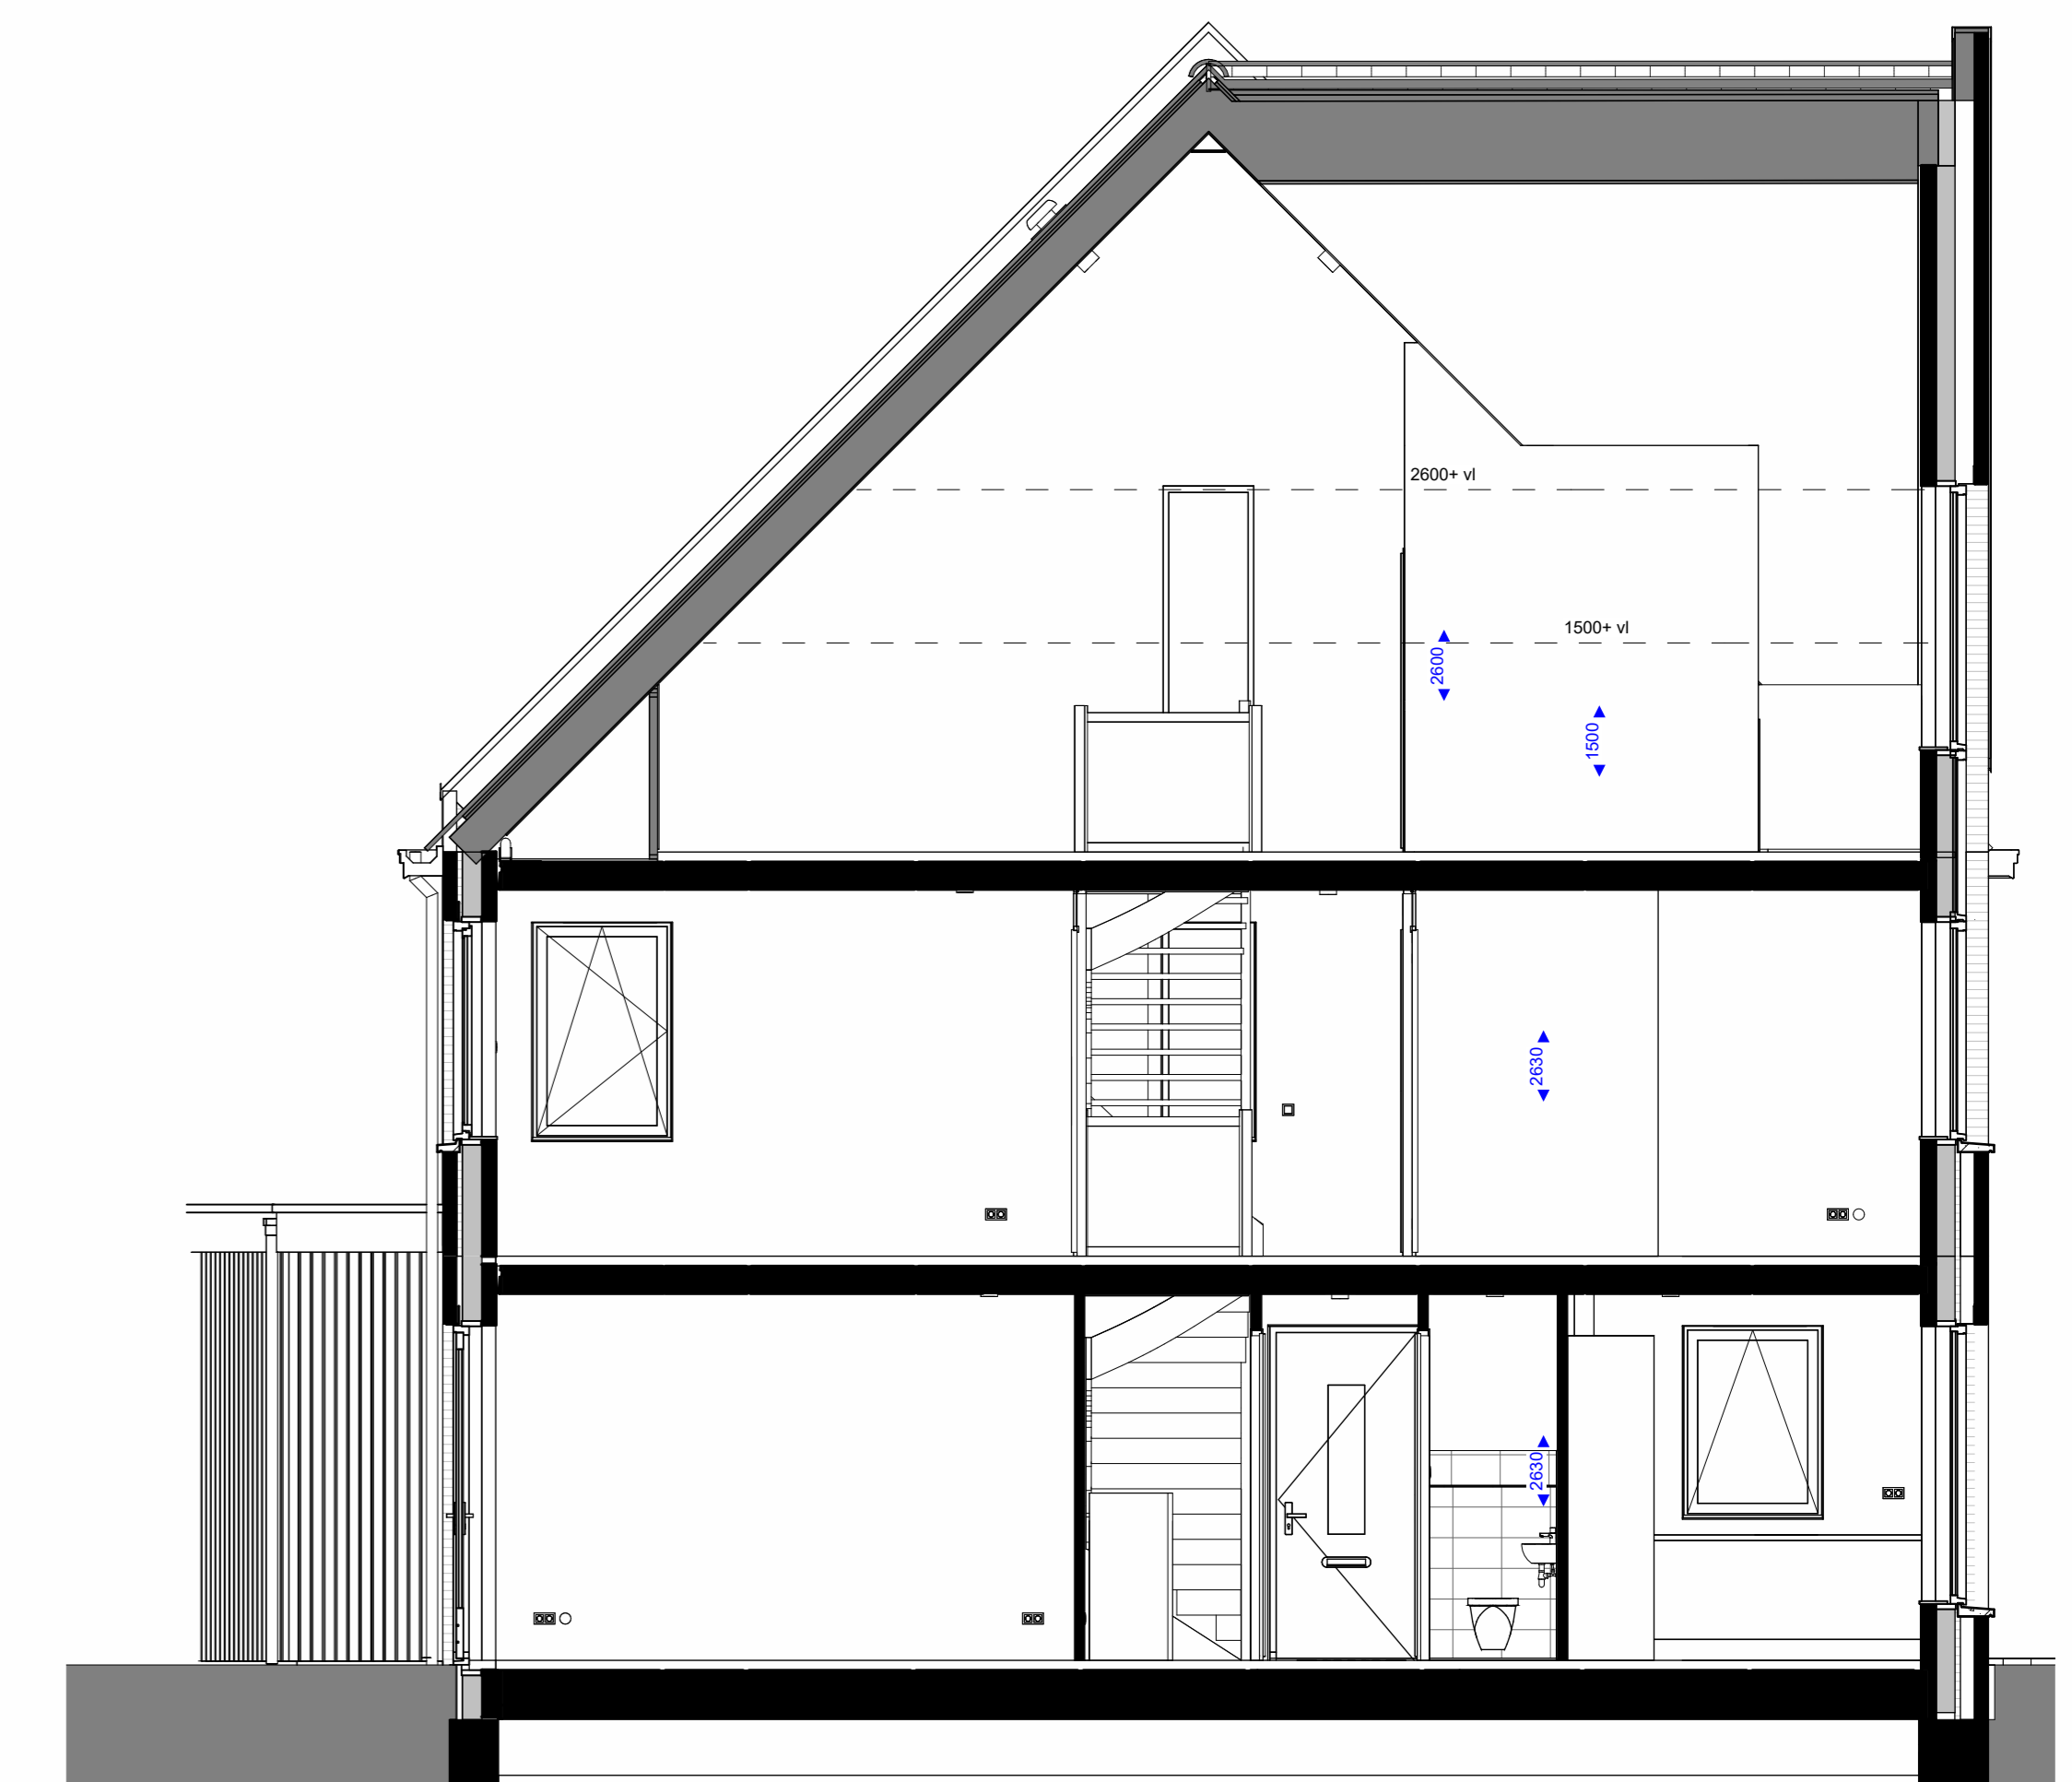


doorsnede

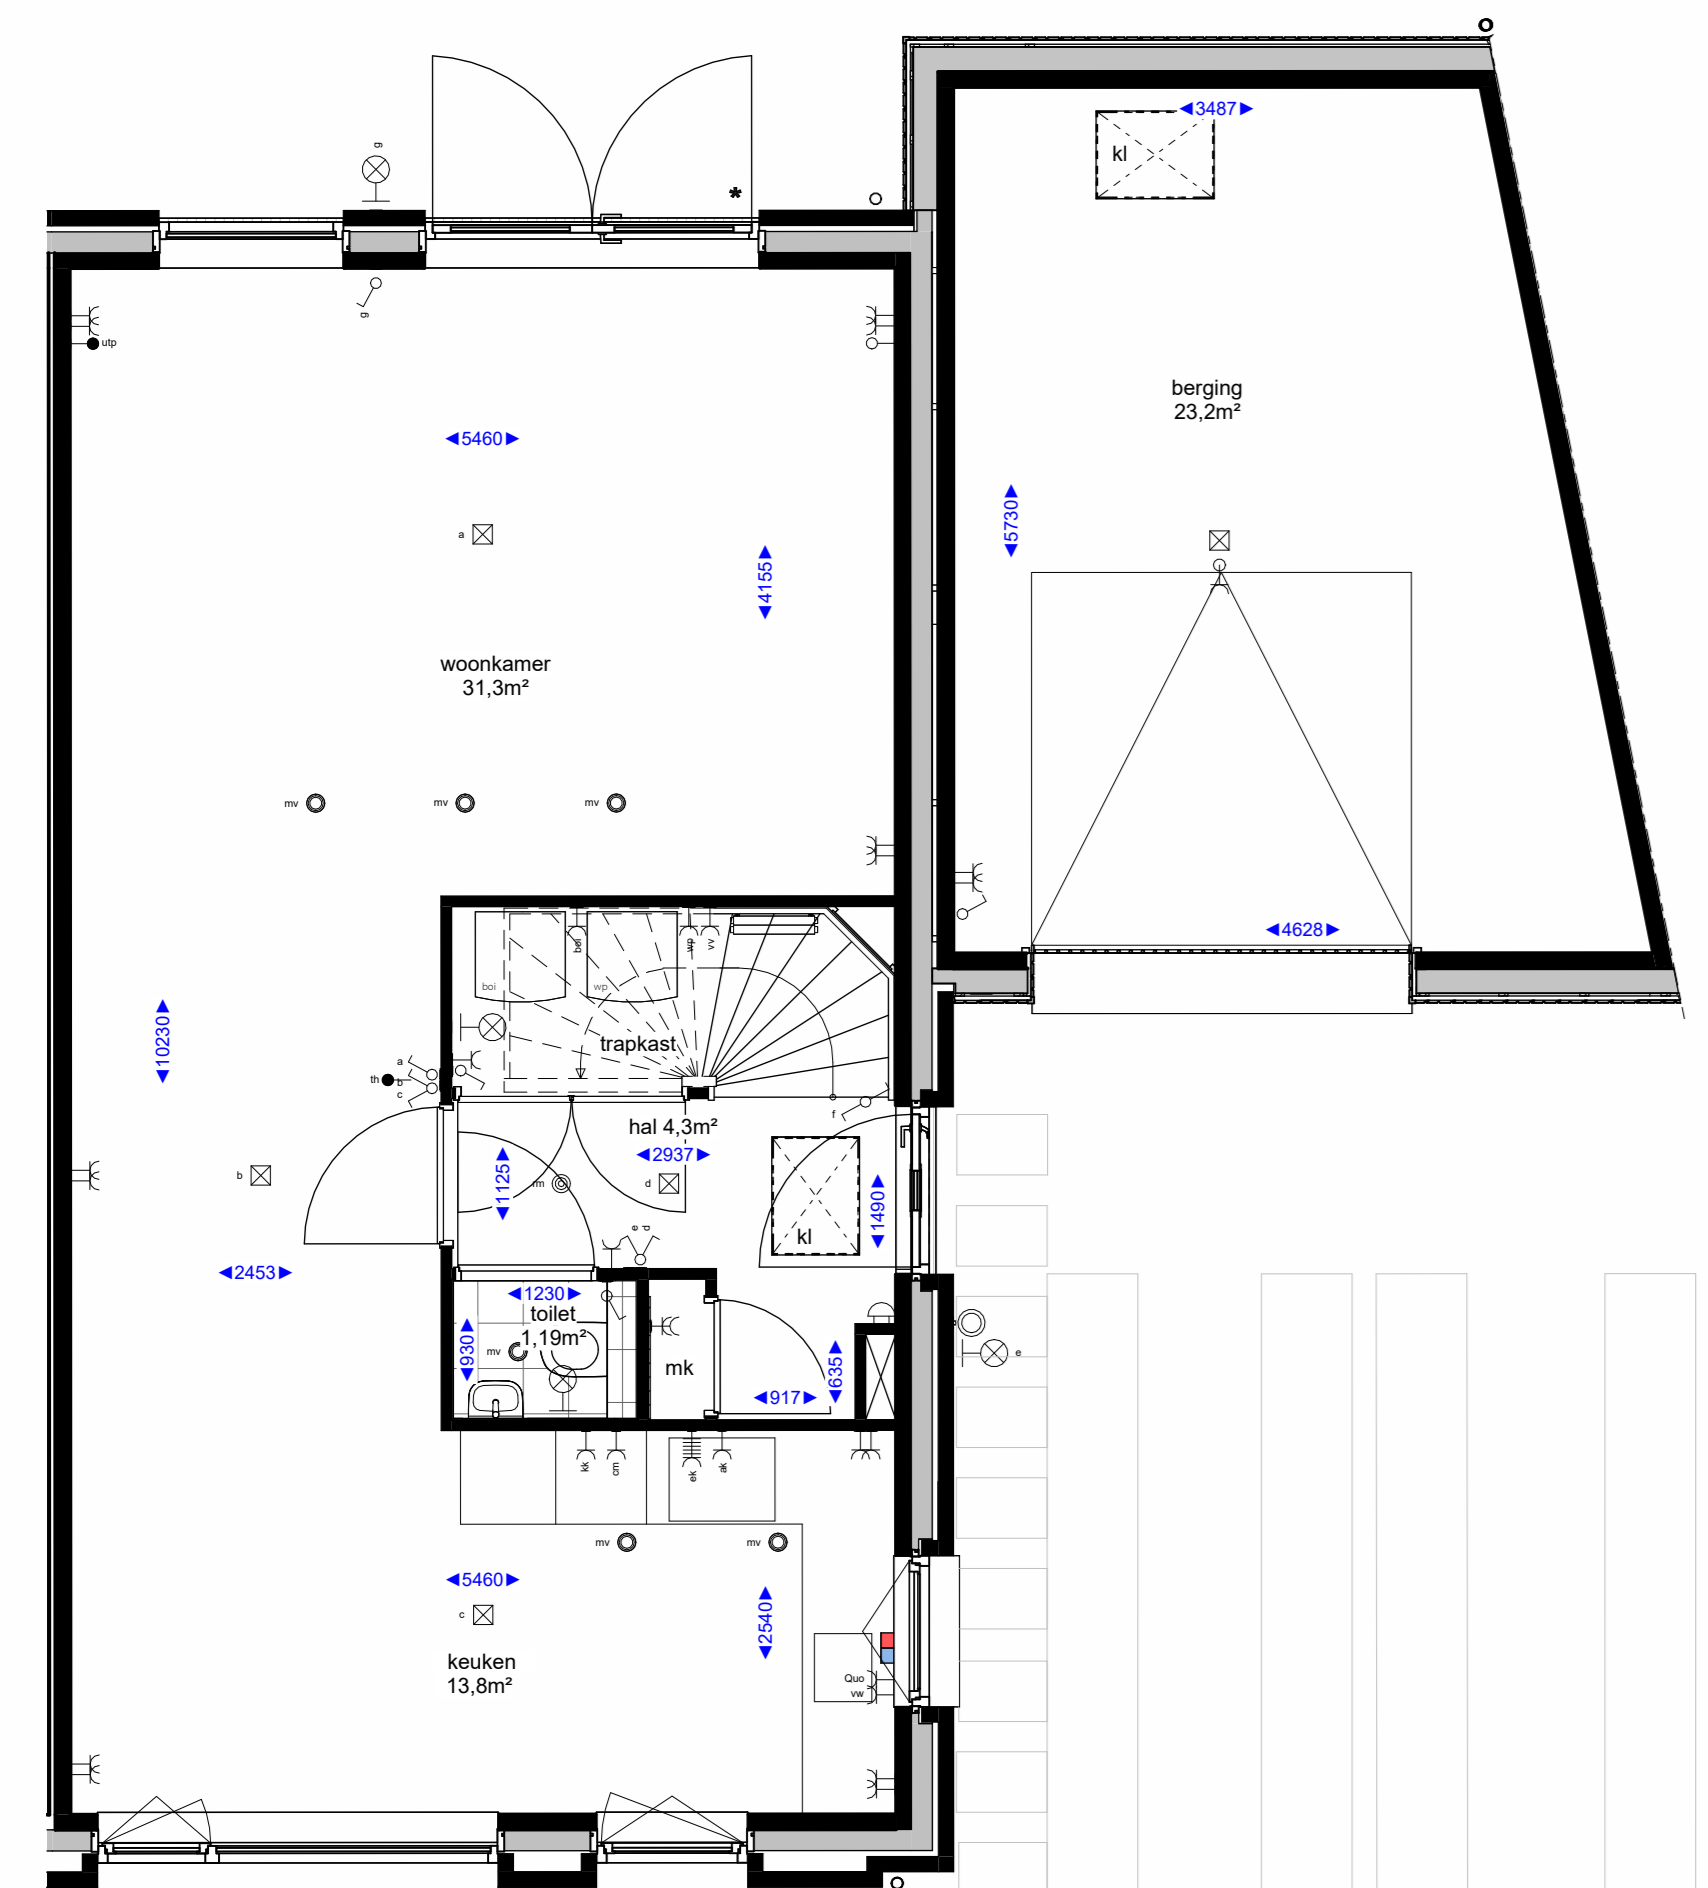

begane grond

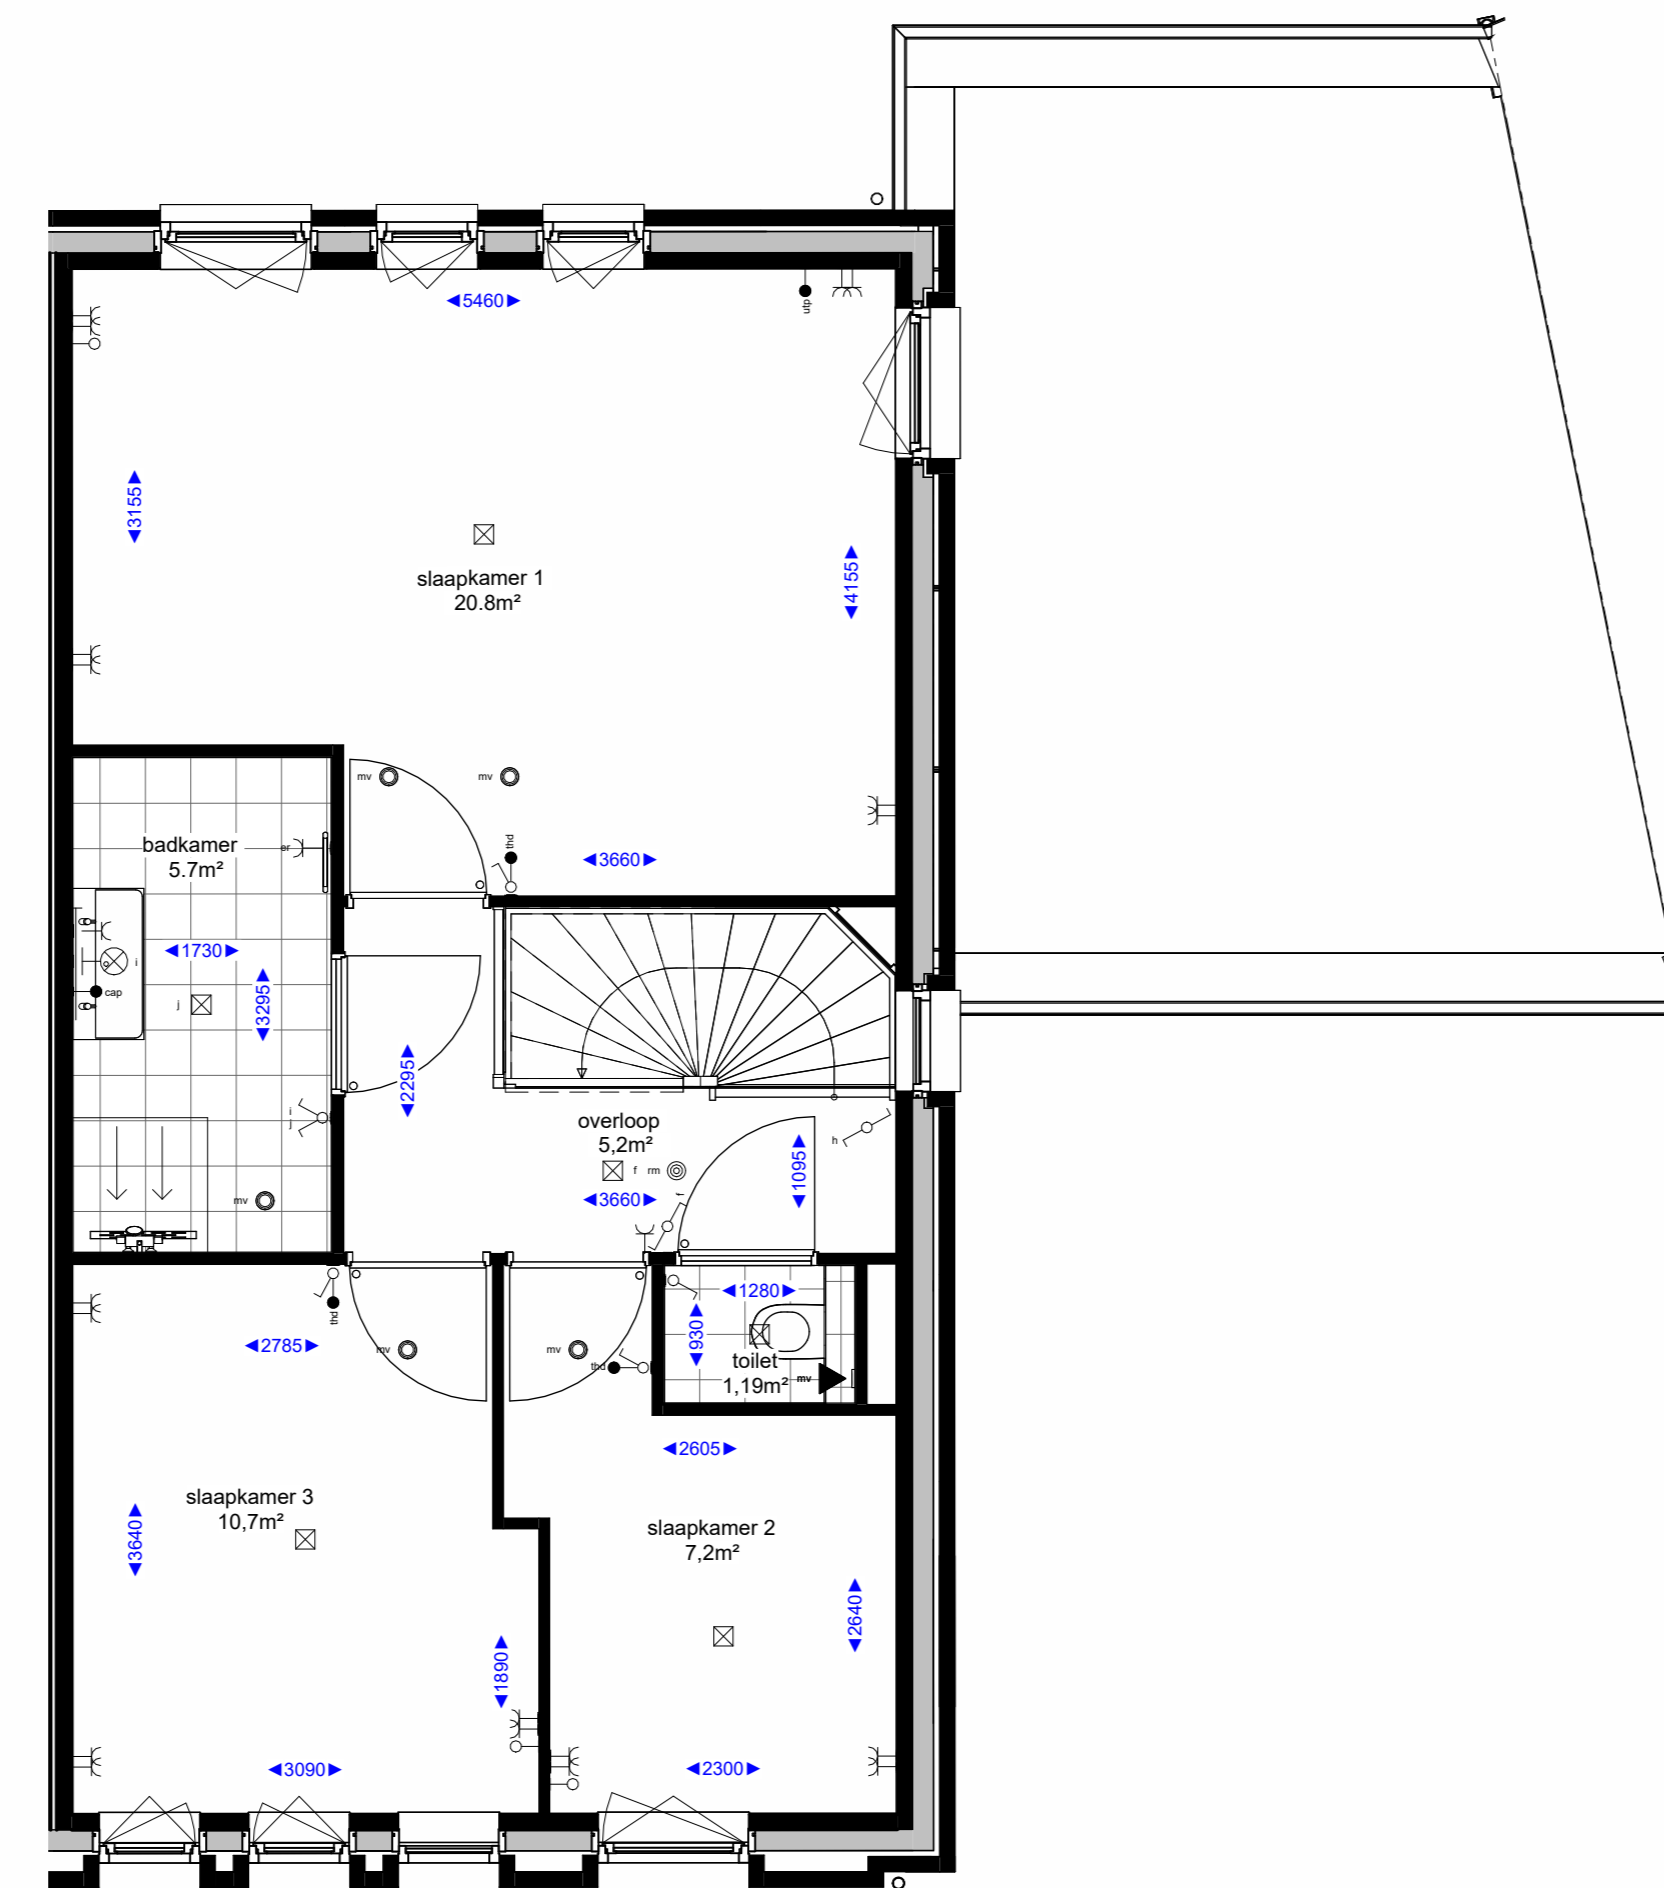


eerste verdieping

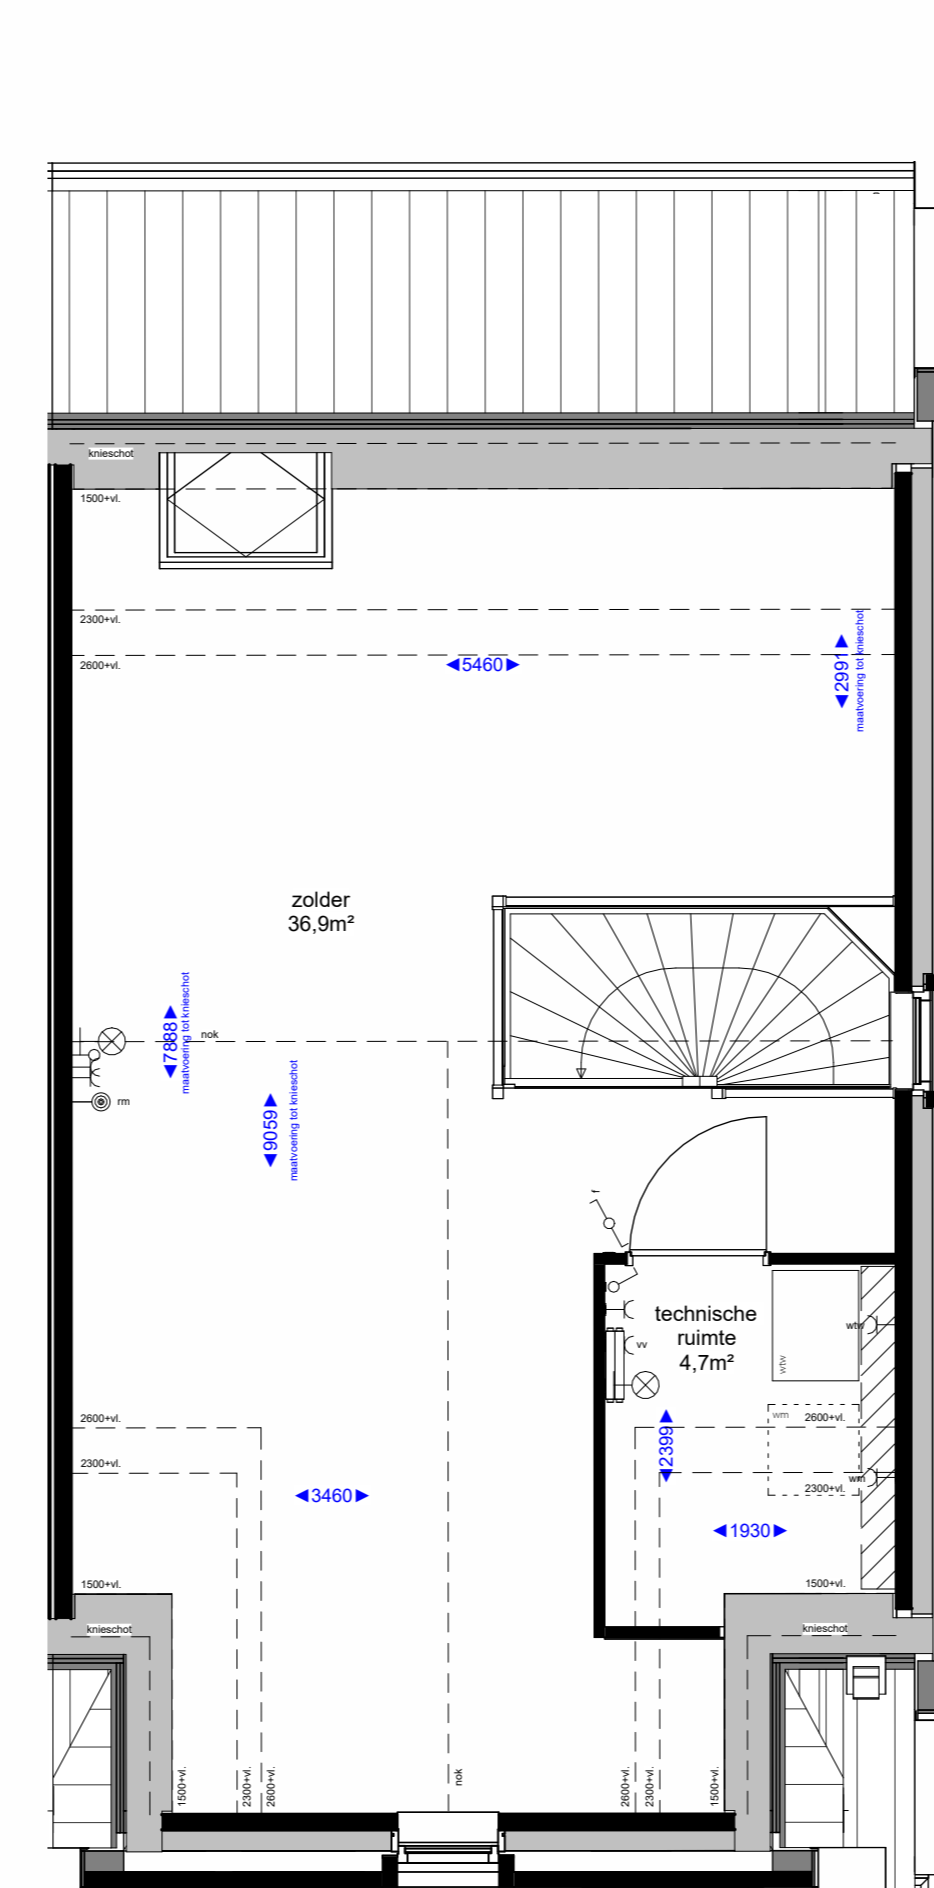

tweede verdieping

| | | | |
|-------------------------|---------------------------|--|-----------------------------------|
| Renvooi algemeen | | Bouwkundig renvooi | |
| hemelwaterafvoer | Wasmachine opstelling | WTW-box incl. vrije ruimte t.b.v. onderhoud en leidingzone | (niet) dragende wanden en vloeren |
| kruipruimte | verdelers vloerverwarming | boiler + warmtepomp | isolatie |
| boiler + warmtepomp | | | |

| | | | |
|---------------------------------------|---------------------------|---|--|
| Elektra | | Hoogtes elektra | |
| enkele schakelaar | dubbele schakelaar | wisselschakelaar | enkele wandcontactdoos met randaarde |
| dubbele wandcontactdoos met randaarde | plafondlicht aansluitpunt | wandlicht aansluitpunt | rookmelder |
| beldrukker | schel | aansluitpunt onbedraad | aansluitpunt bedraad (eventueel kopersoptie) |
| | | aansluitpunt thermostaat | draadloze thermostaat |
| | | draadloze M.V. schakelaar | loze leiding t.b.v. boiler |
| | | enkele wandcontactdoos t.b.v. afzuigkap | enkele wandcontactdoos t.b.v. elektrisch koken |
| | | enkele wandcontactdoos t.b.v. koelkast | enkele wandcontactdoos t.b.v. elektrische radiator |
| | | | |

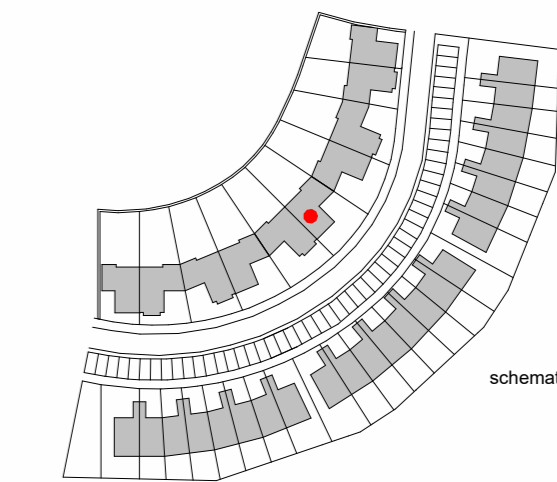

Disclaimer

- De aangegeven schakelpunten, wandcontactdozen, schakelaars, etc. zijn indicatief en kunnen om technische redenen door de installateurs nog aan wijzigingen onderhevig zijn.
- De aangegeven plaats en afmeting van de verschillende installaties, warmtepompen en bijbehorende aansluitpunten zijn indicatief.
- Aantal en positieve M.V. versterken zijn indicatief.
- De afmetingen van de badkamer, metrekend badkamer en overliggende aangrenzende elementen worden uitgevoerd conform de kleur- en materiaalstaat als opgenomen in de technische omschrijving.
- Alle maten zijn circa maten.
- Alle maten zijn aangegeven in millimeters (mm).

| | |
|--|-----------------------|
| Project : Eilandwonen | Bouwnummer : 30 |
| Onderdeel : Verkooptekening | Formaat : A1++ |
| Betreeft : Twee onder één kapwoning - Kajuit | Schaal : 1:50 |
| | Datum 0 : 11-12-2023 |
| | Versie A : 12-01-2024 |
| | B : |
| | C : |