






voorgevel

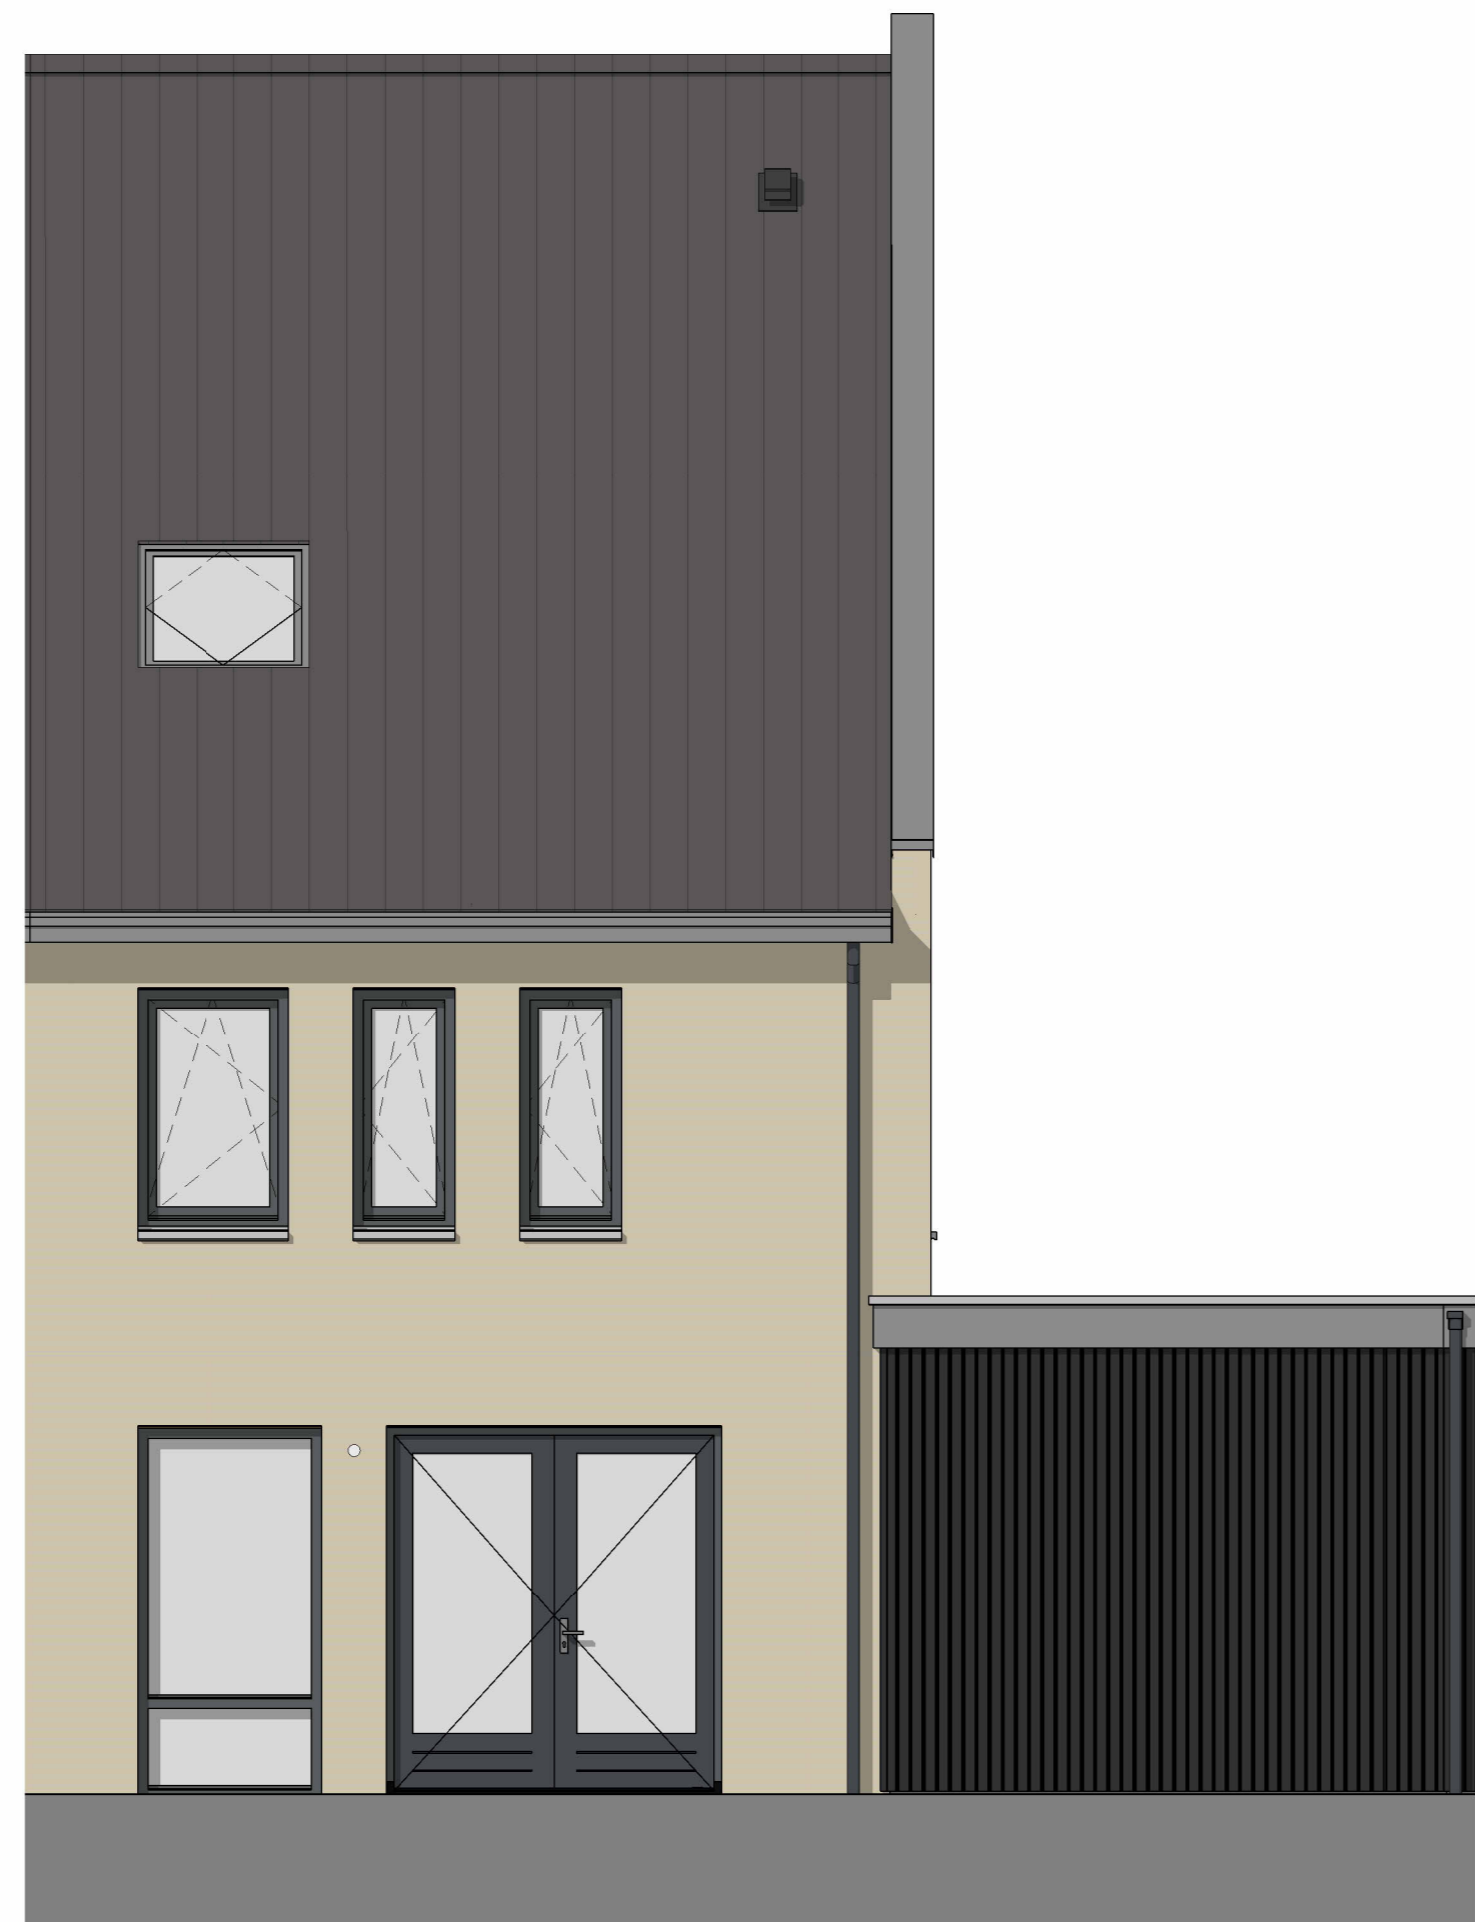


achtergevel

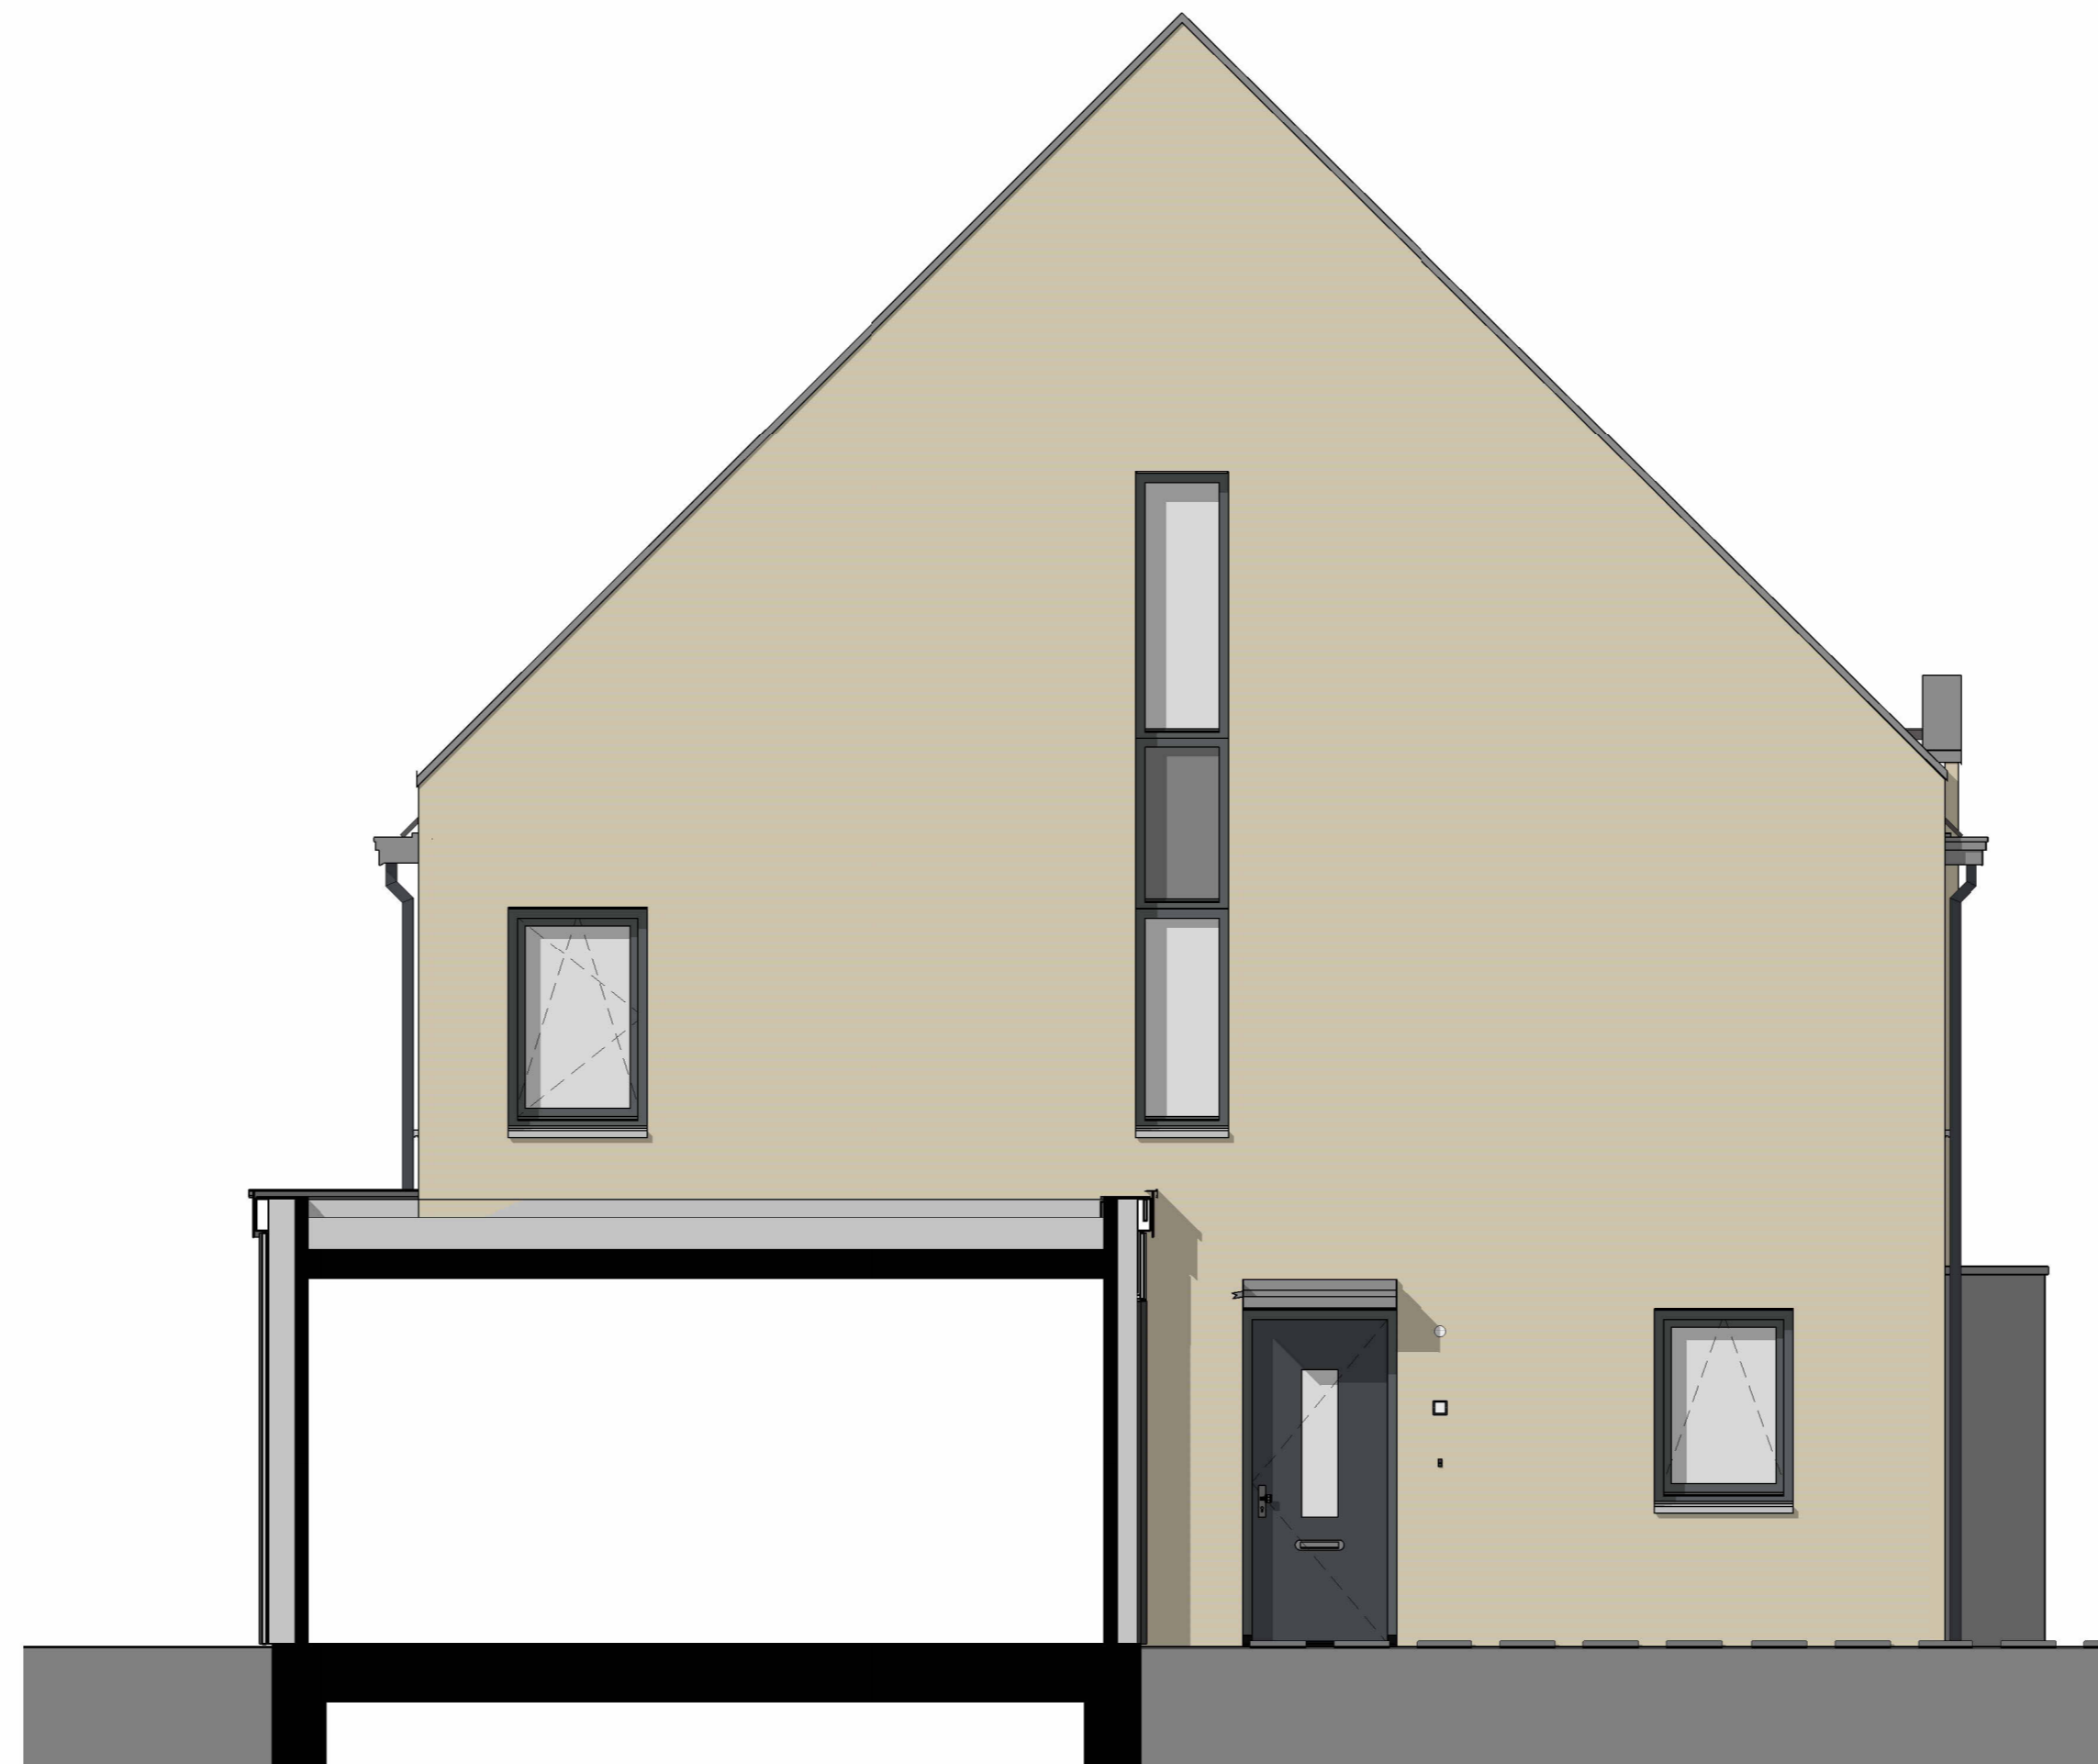


zijgevel links

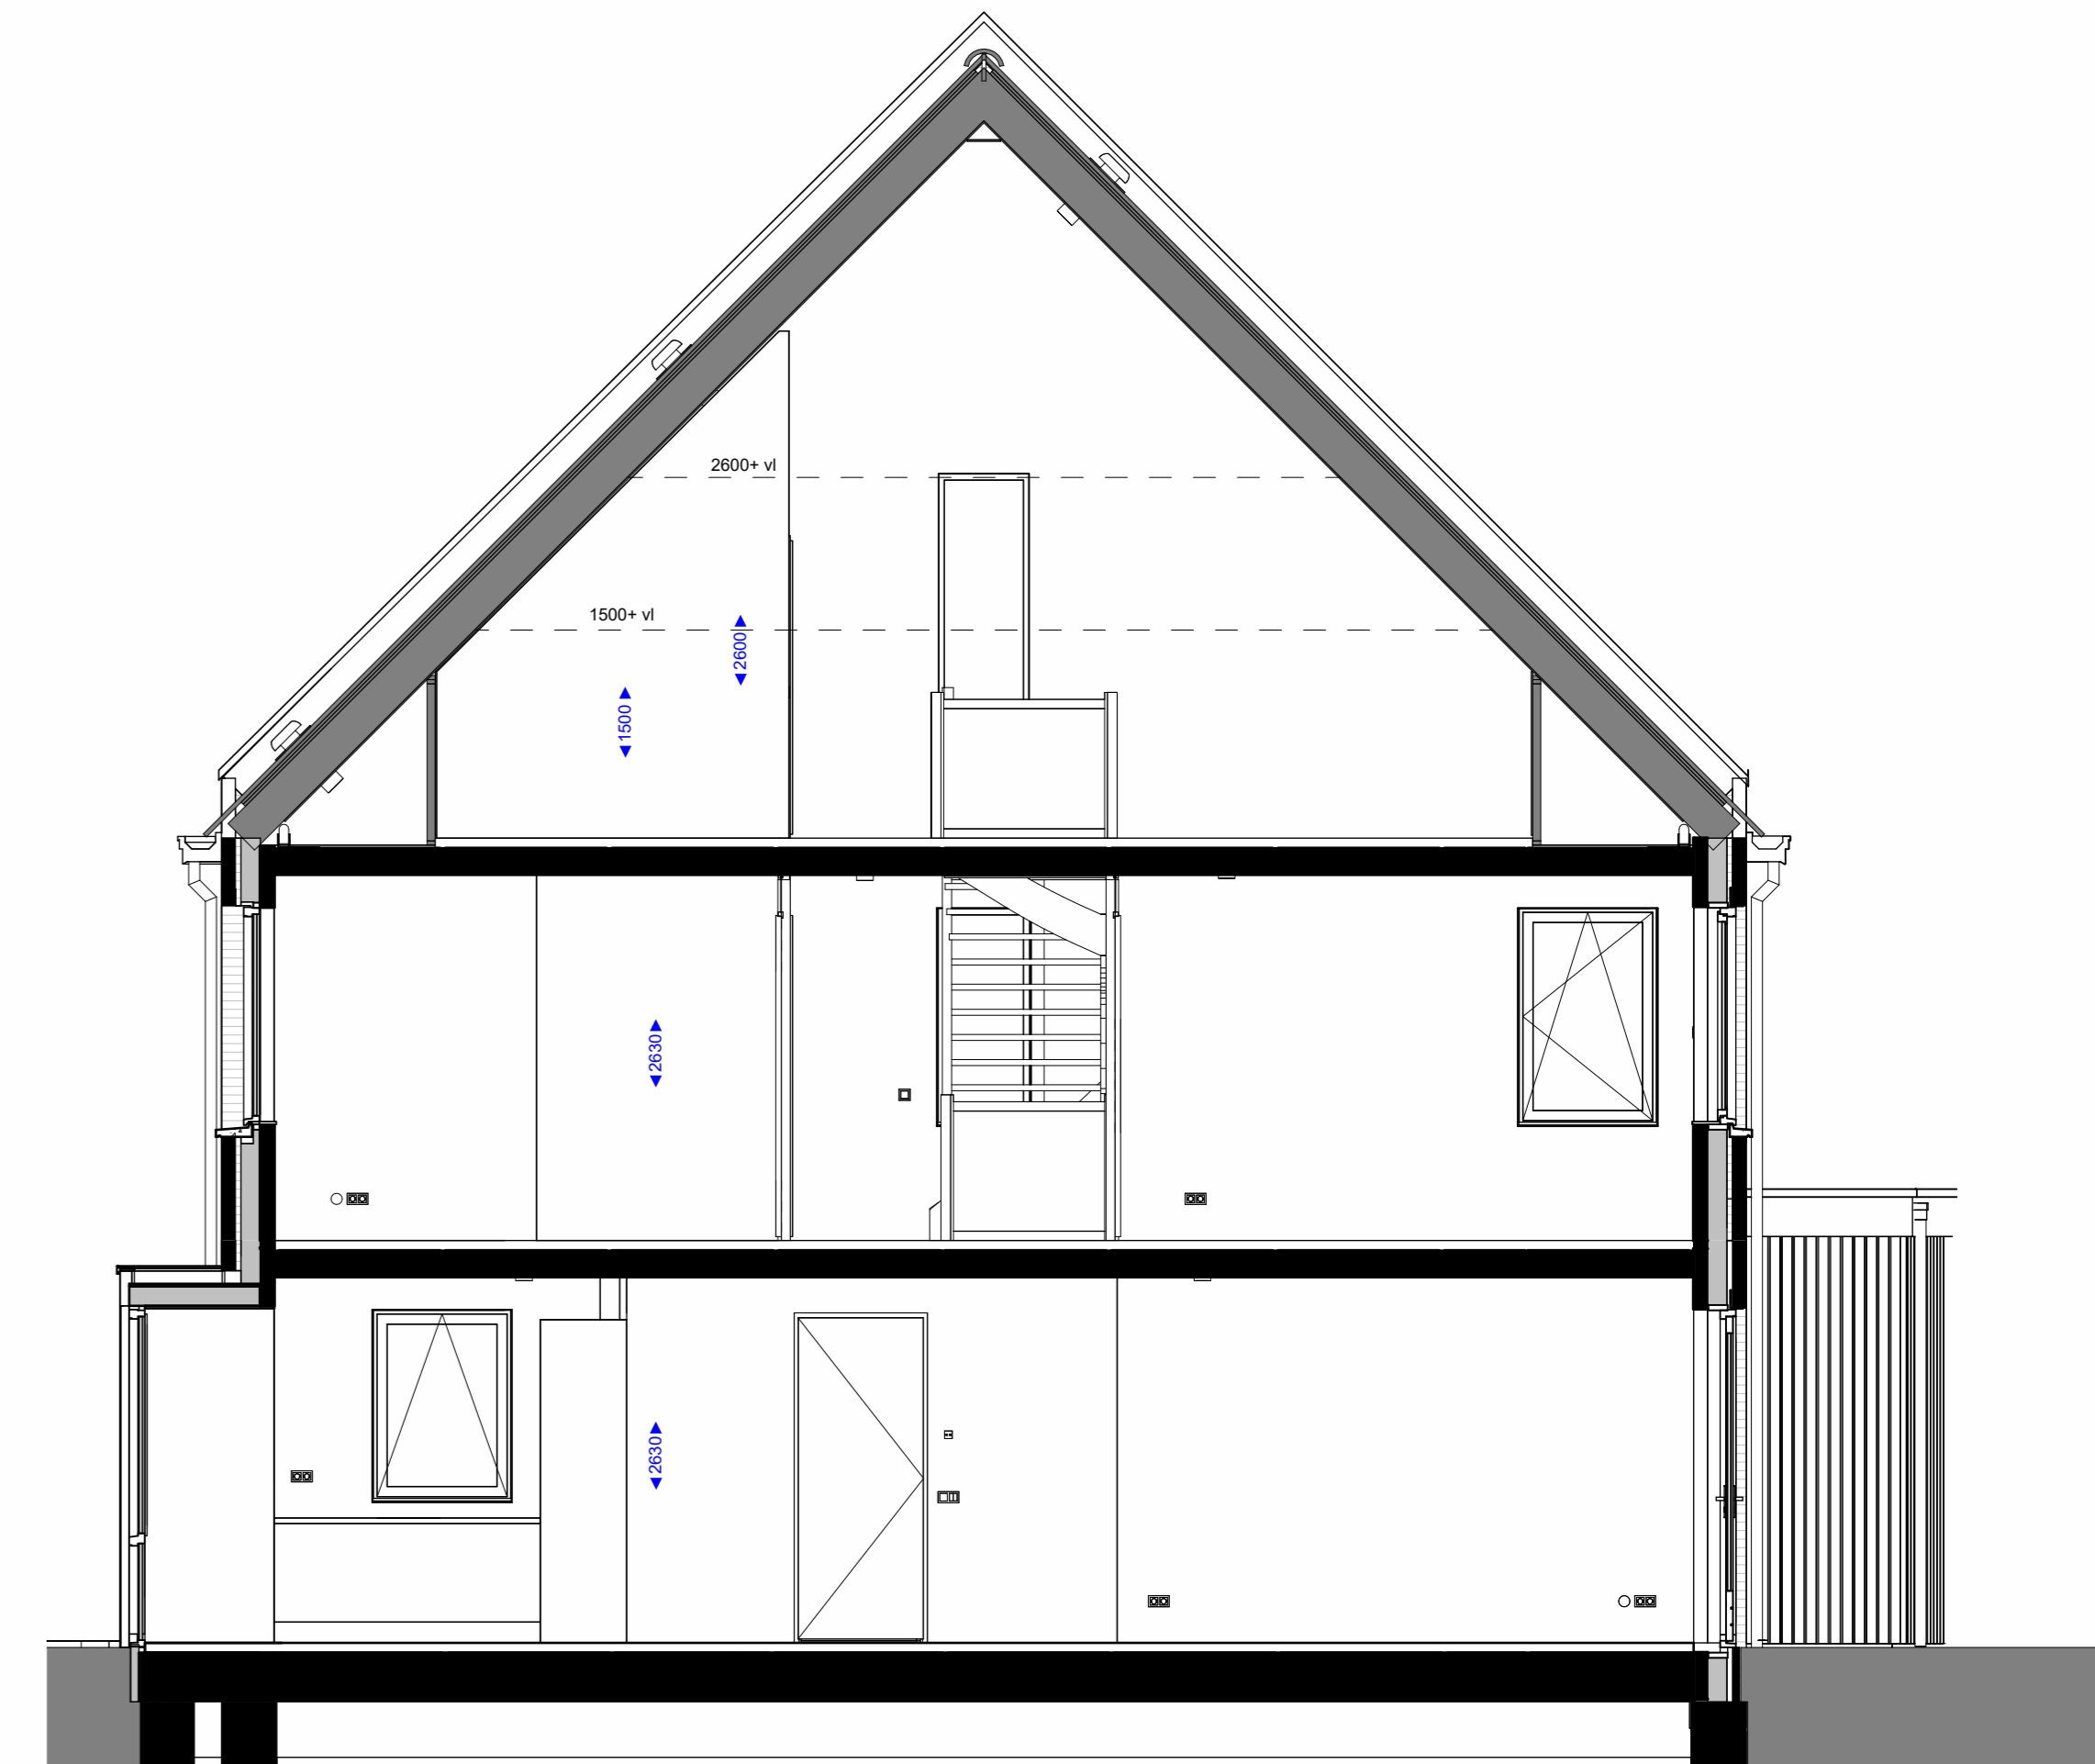


doorsnede

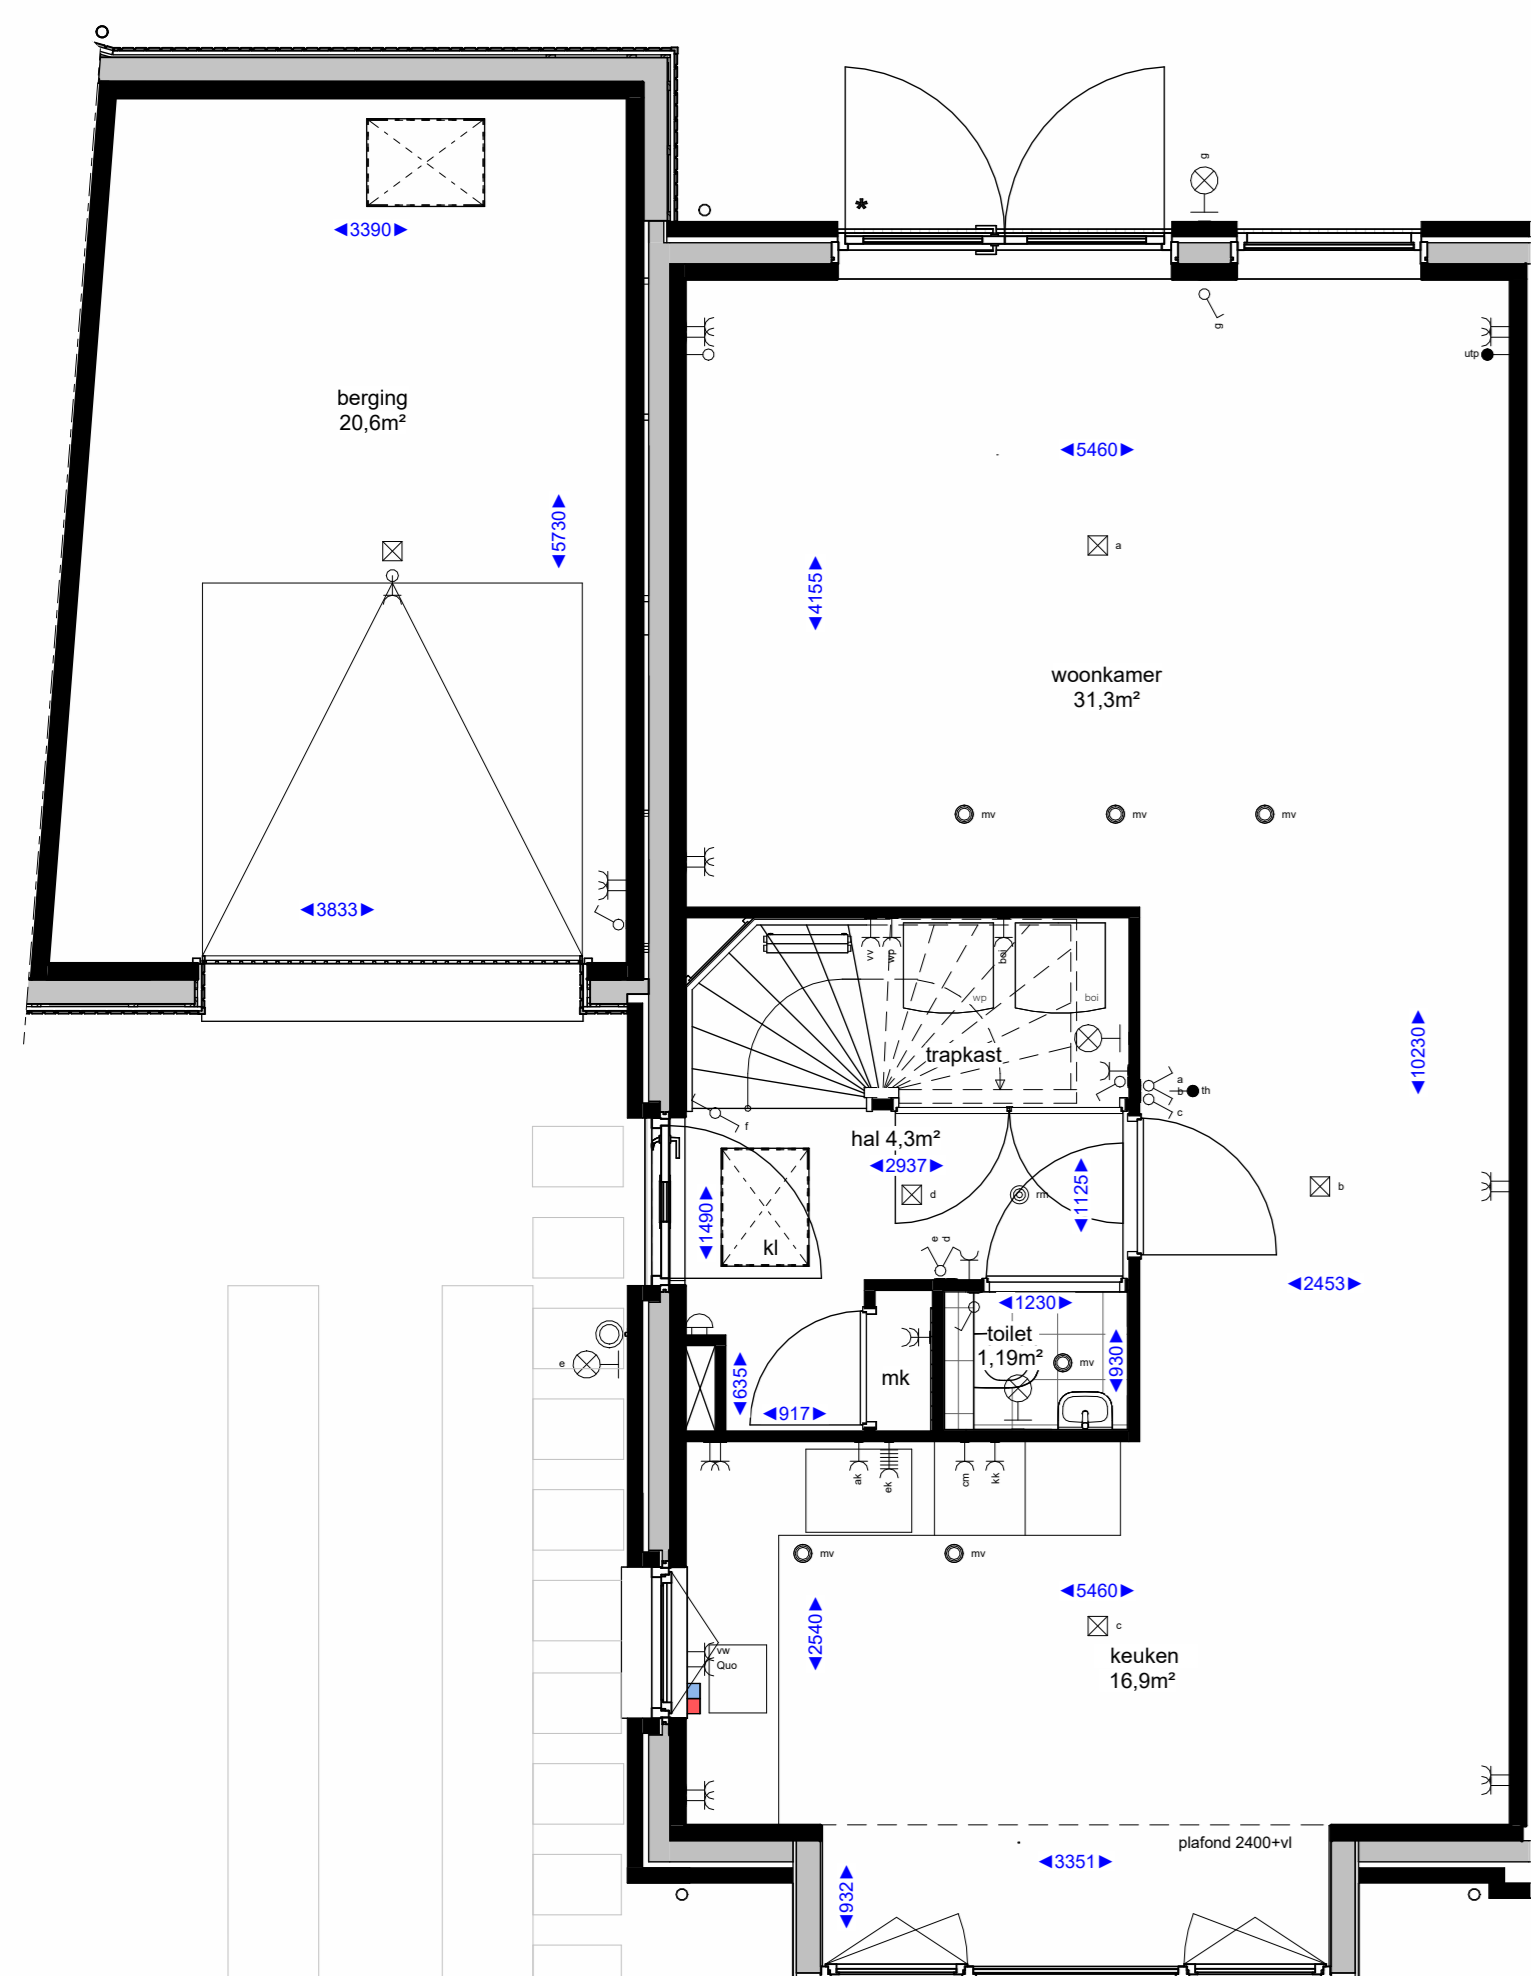

begane grond

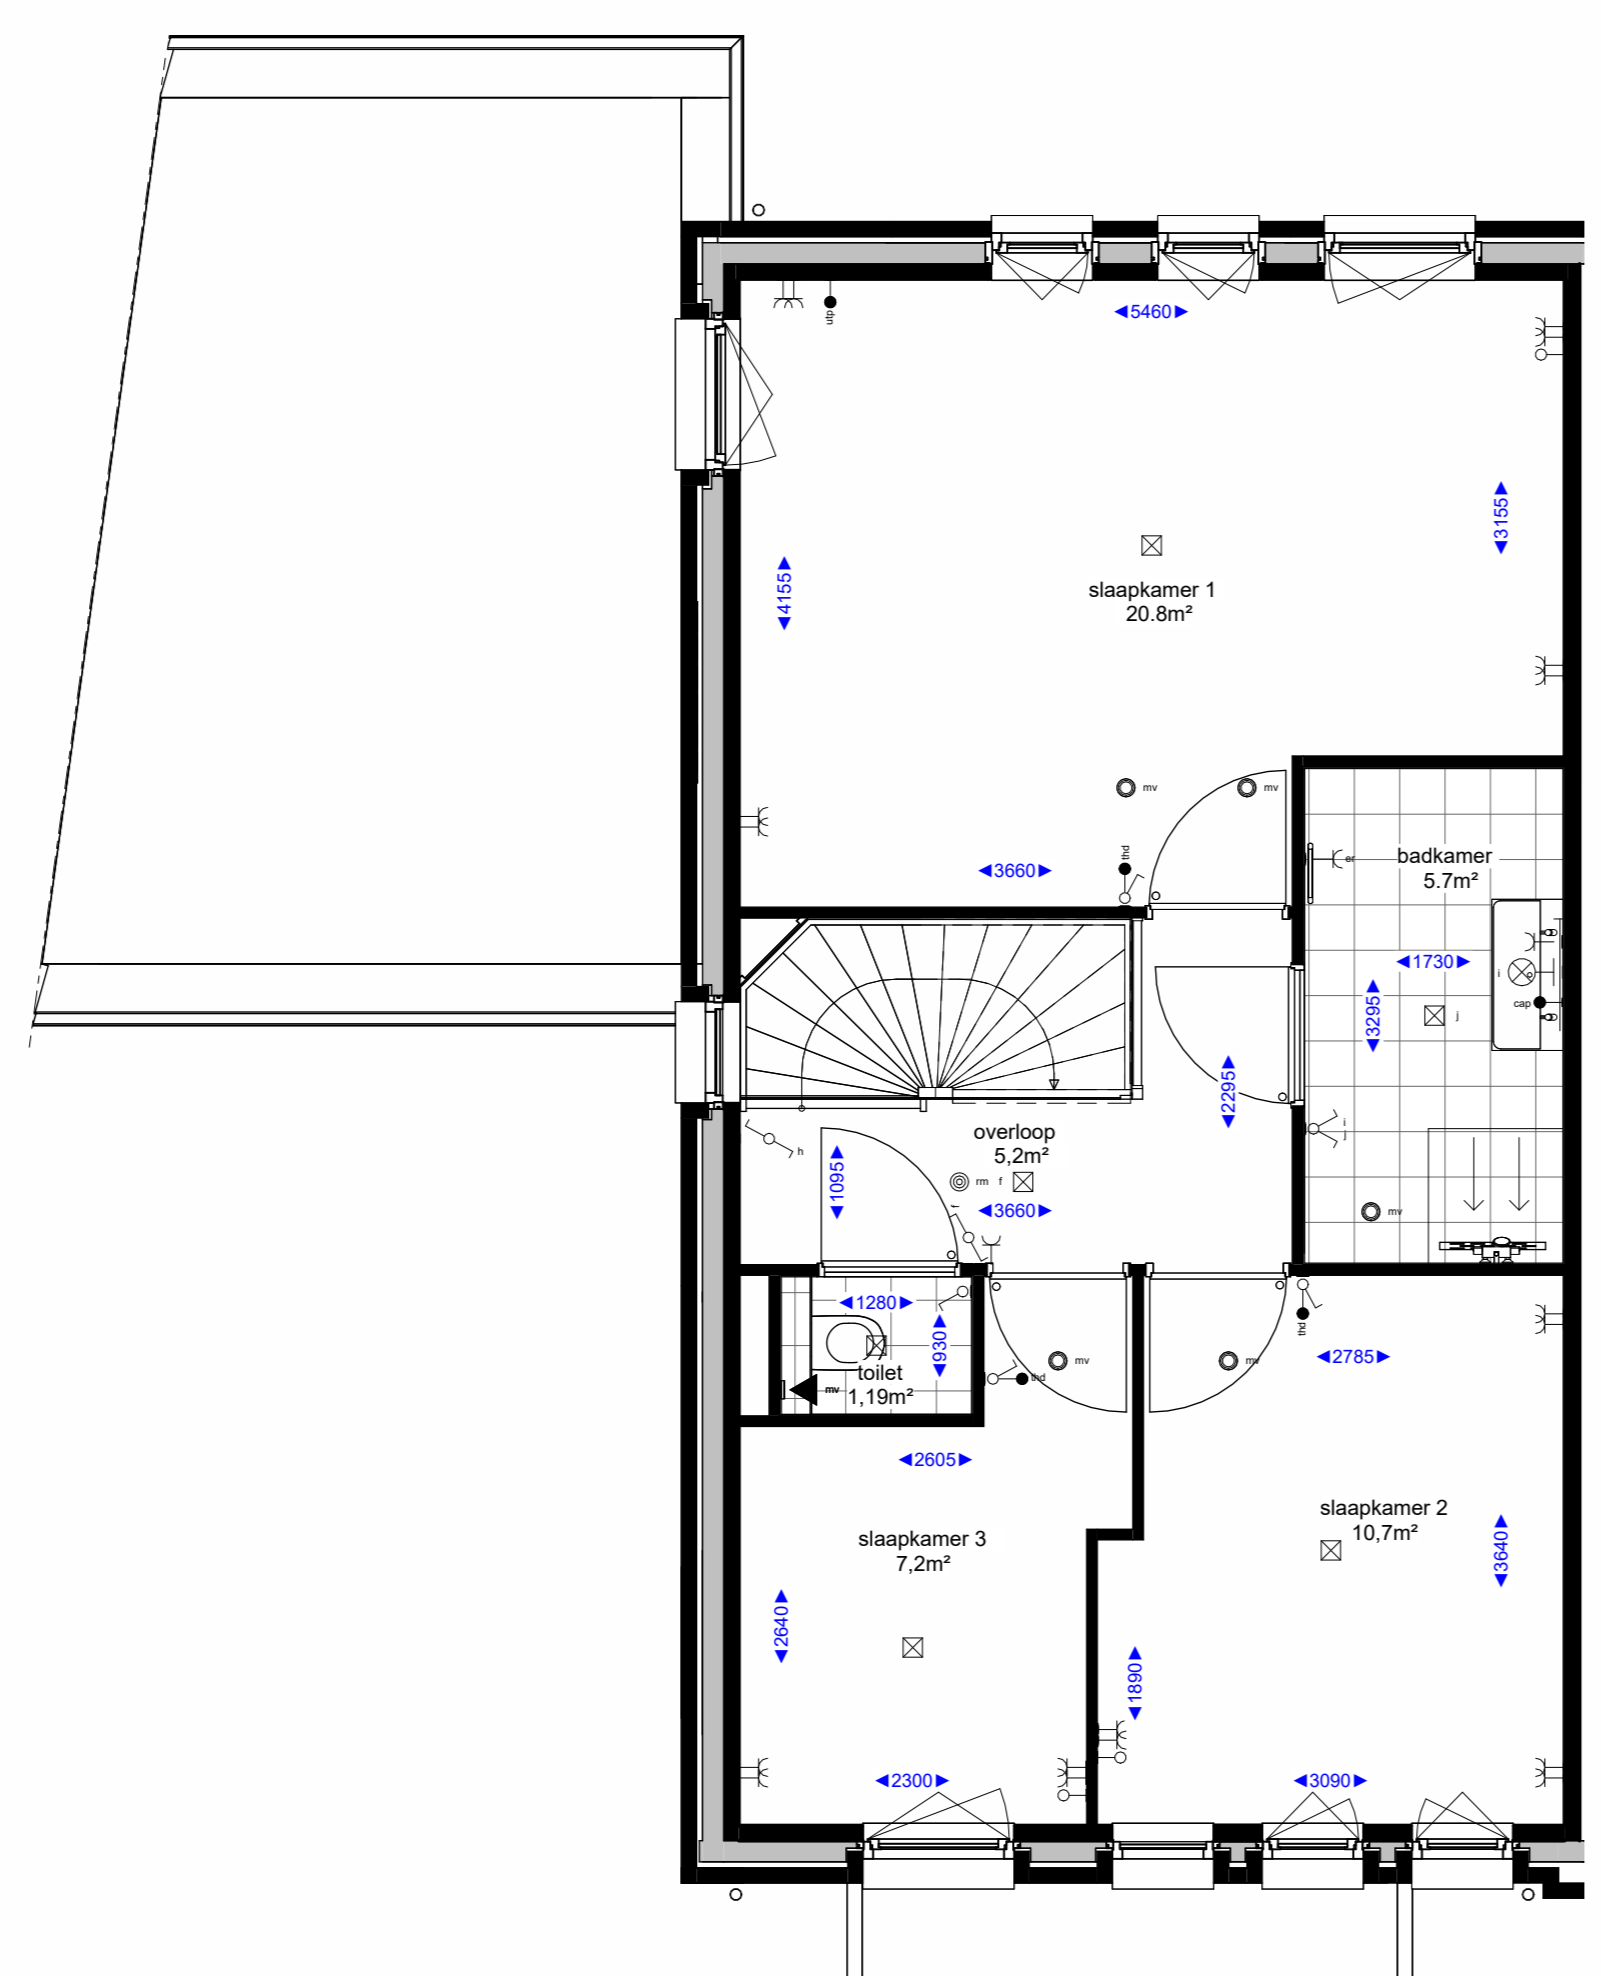


eerste verdieping

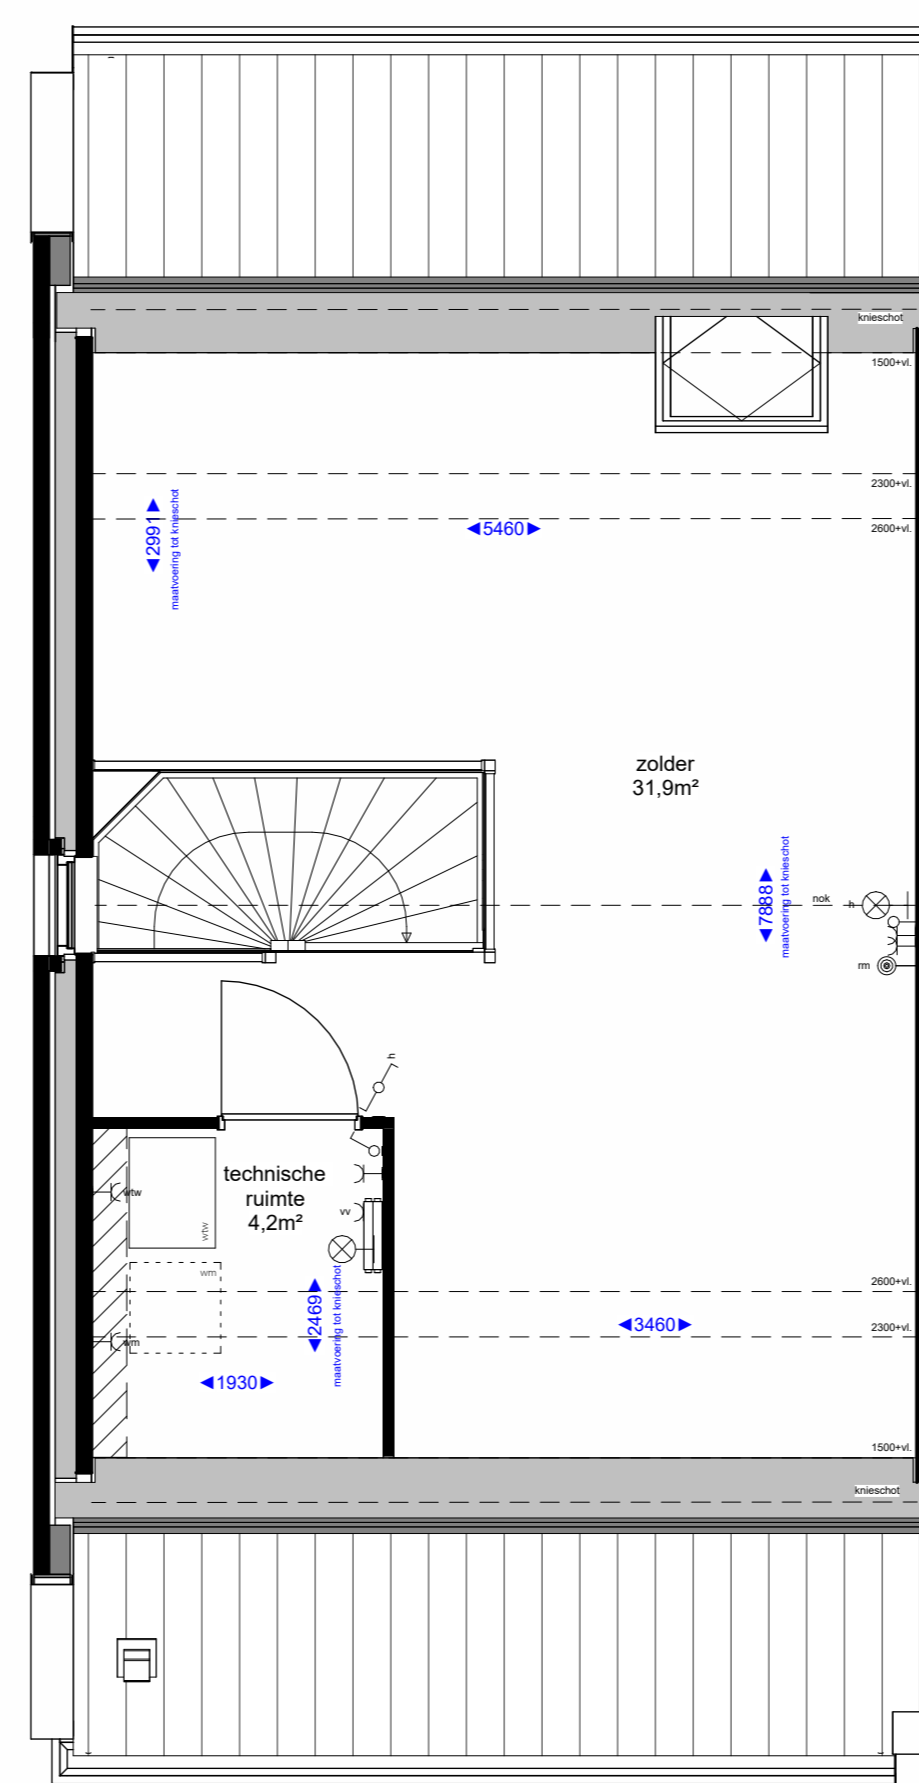

tweede verdieping

Renvooi algemeen		Bouwkundig renvooi	
	hemelwaterafvoer		(niet) dragende wanden en vloeren
	Wasmachine opstelling		isolatie
	kruipruik		WTW-box incl. vrije ruimte t.b.v. onderhoud en leidingzone
	verdeler vloerverwarming		o symbol binnendeur met bovenlicht
	boiler + warmtepomp		• symbol binnendeur met dicht paneel
			o aansluitpunt in het plafond t.b.v. mv installatie
			o aansluitpunt aan de wand t.b.v. mv installatie
			— koudwater tap punt
			* loopdeur bij dubbele deur
Elektra		Hoogtes elektra	
	enkele schakelaar		aansluitpunt onbedraad
	dubbele schakelaar		aansluitpunt bedraad (eventueel kopersoptie)
	wisselschakelaar		aansluitpunt thermostaat
	enkele wandcontactdoos met randaarde		draadloze thermostaat
	dubbele wandcontactdoos met randaarde		loze leiding t.b.v. boiler
	plafondlicht aansluitpunt		draadloze M.V. schakelaar
	wandlicht aansluitpunt		enkele wandcontactdoos t.b.v. afzuigkap
	rookmelder		enkele wandcontactdoos t.b.v. elektrisch koken
	bedrukker		enkele wandcontactdoos t.b.v. koelkast
	schel		enkele wandcontactdoos t.b.v. elektrische radiator
			wandcontactdoos algemeen 300+
			schakelaars 1050+
			bedrukker 1300+
			ruimtethermostaat 1500+
			wandlichtpunten buiten 2250+
			wandlichtpunten binnen 2100+
			wandlichtpunt badkamer 1800+
			loze leiding 300+
			wasmachine 300+
			wasdroger (optioneel) 300+
			mechanische ventilatie 1500+
			watertappunt buiten 500+
			watertappunt binnen 1200+

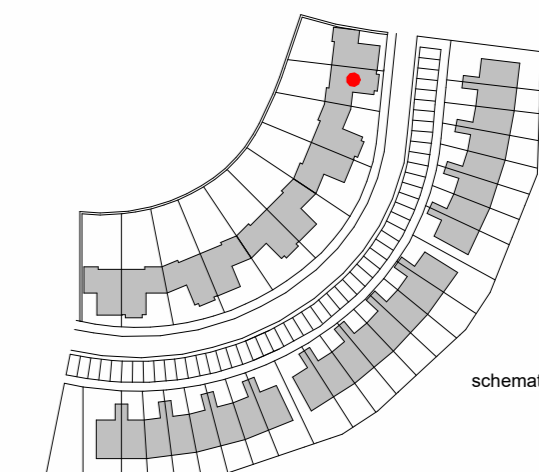

Disclaimer

- De aangegeven lichtpunten, wandcontactdozen, schakelaars, etc. d. zijn indicatief en kunnen om technische redenen door de installateurs nog aan wijzigingen onderhevig zijn.
- De aangegeven plaats en afmeting van de verschillende isolaties, warmteafvoer en afzuigventilatie aansluitpunten zijn indicatief.
- Aantal en positieve MV-versterken zijn indicatief.
- De afmetingen van de badkamer, toilet, keuken, etc. en overig aangegeven elementen worden uitgevoerd conform de kleur- en materiaalstaat als opgenomen in de technische omschrijving.
- Alle maten zijn circa maten.
- Alle maten zijn aangegeven in millimeters (mm).

Project : Eilandwonen	Bouwnummer : 33
Onderdeel : Verkooptekening	Formaat : A1++
Betreft : Twee onder één kapwoning - Kajuit	Schaal : 1:50
	Datum 0: 11-12-2023
	Versie A: 12-01-2024
	B:
	C:

