



BEGANE GROND




EERSTE VERDIEPING

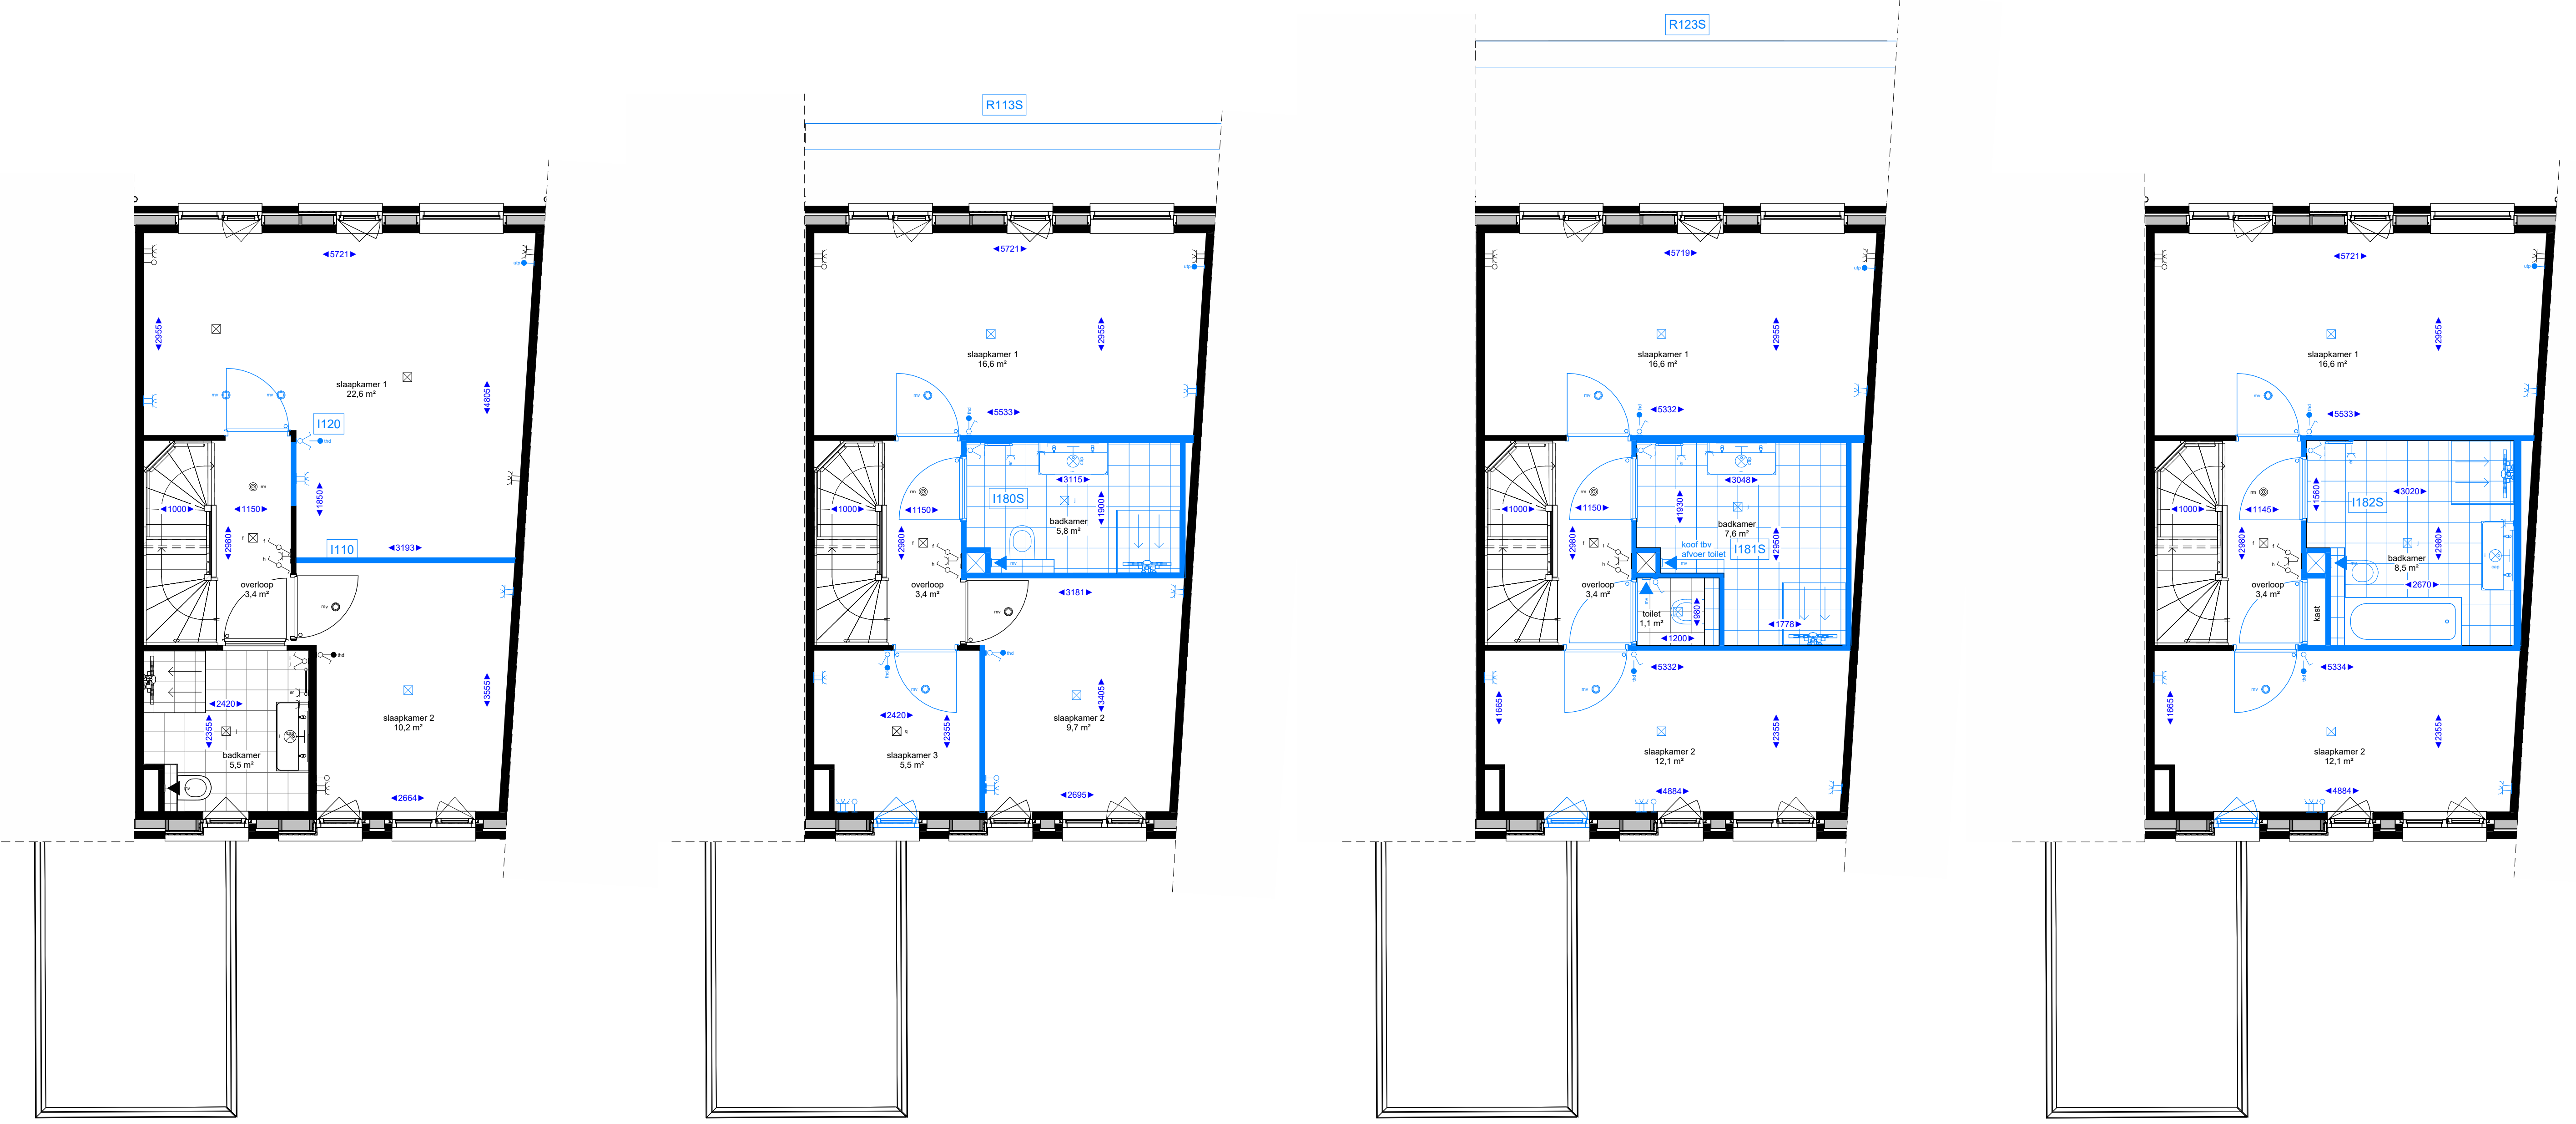


TWEDE VERDIEPING

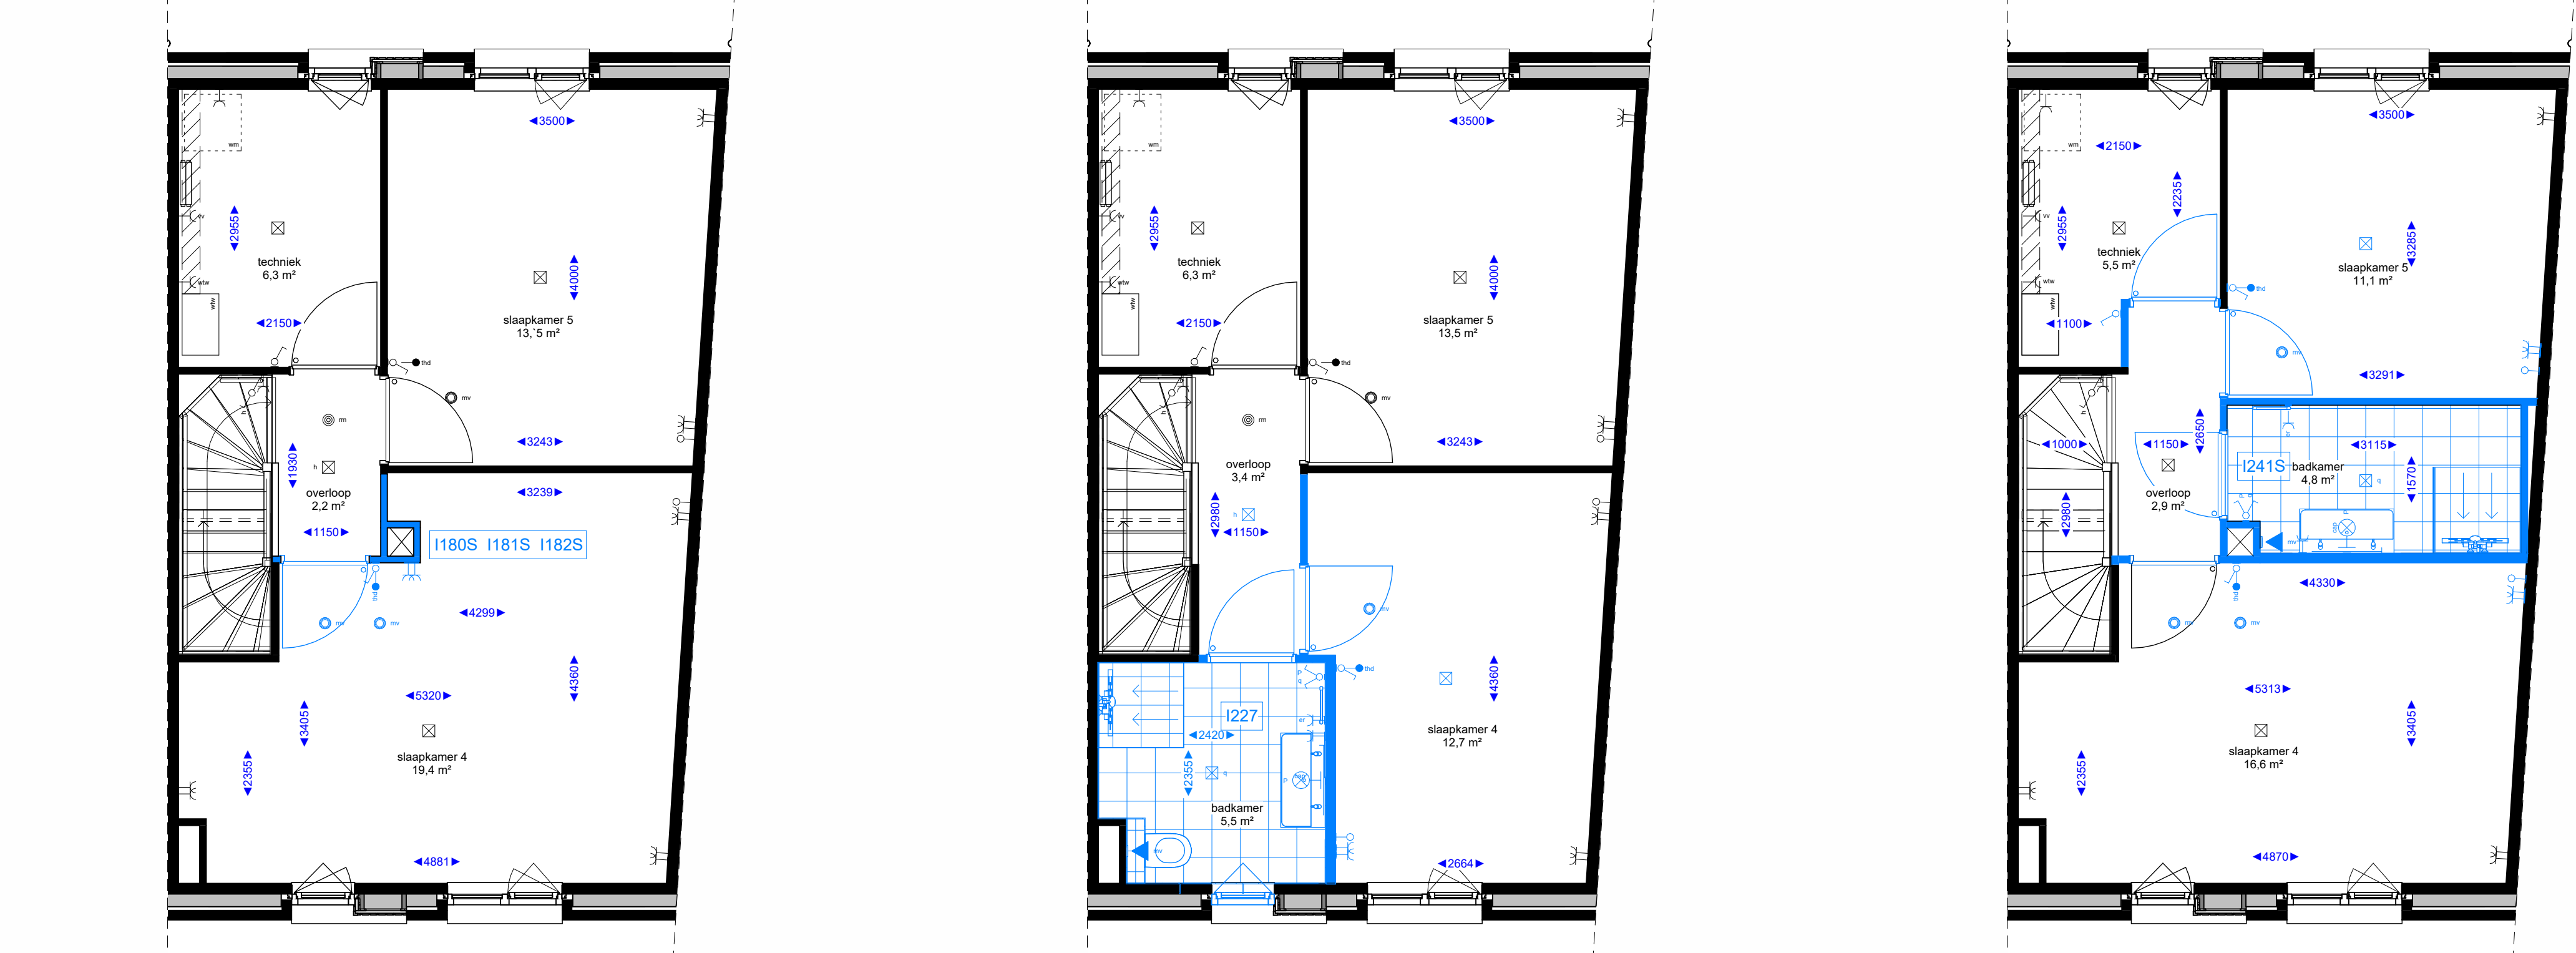

ACHTERGEVEL

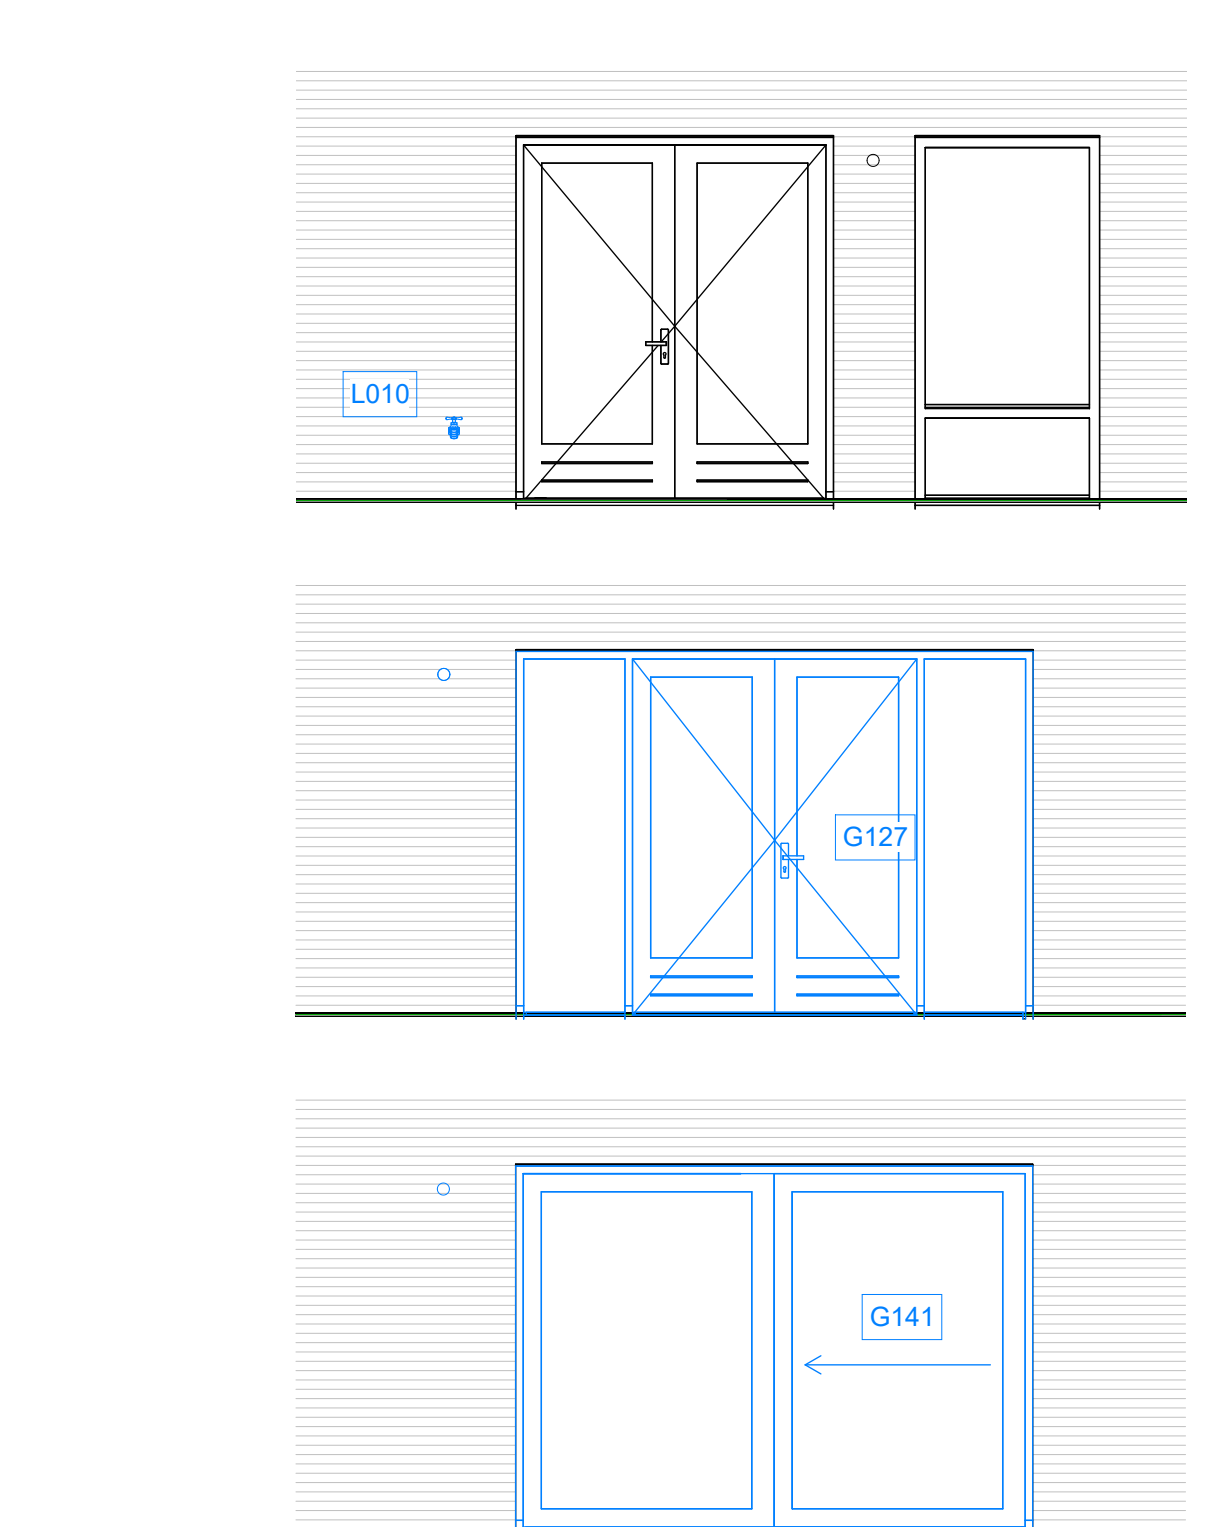

Renvooi algemeen		Bouwkundig renvooi	
	hemelwaterafvoer		(niet) dragende wanden en vloeren
	Wasmachine opstelling		isolatie
	krupluis		WTV-box incl. vrije ruimte t.o.v. onderhoud en leidingzone
	verdelers vloerverwarming		o symbol binnendeur met bovenlicht
	boiler + warmtepomp		• symbol binnendeur met dicht paneel
			o aansluitpunt in het plafond t.b.v. mv installatie
			◀ aansluitpunt aan de wand t.b.v. mv installatie
			◀ koudwater tap punt
Elektra		Hoogtes elektra	
	enkele schakelaar		aansluitpunt onbedraad 300+
	dubbele schakelaar		schakelaars 1050+
	wisselschakelaar		beldrukker 1300+
	enkele wandcontactdoos met randaarde		ruimthetmostaat 1500+
	dubbele wandcontactdoos met randaarde		wandlichtpunten buiten 2250+
	plafondlicht aansluitpunt		wandlichtpunten binnen 2100+
	wandlicht aansluitpunt		wandlichtpunt badkamer 1800+
	rookmelder		loze leiding 300+
	beldrukker		wasmachine 300+
	schel		wasdroger (optioneel) 300+
			mechanische ventilatie 1500+
			watertappunt buiten 500+
			watertappunt binnen 1200+

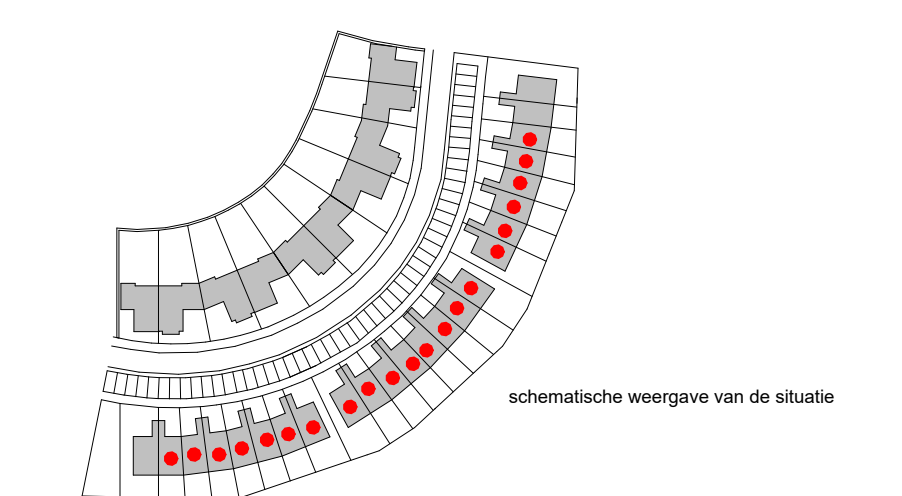

**Disclaimer**  
 De aangegeven lichtpunten, wandcontactdoos, schakelaars, waf, e.d. zijn indicatief en kunnen om technische redenen door de installateur nog aan wijzigingen onderhevig zijn.  
 - Aantal en positie M.V. verlenen zijn indicatief.  
 - De afmetingen van de installatie, met name de hoogte, worden niet gegarandeerd.  
 - Alle maten zijn circa maten.  
 - Alle maten zijn aangegeven in millimeters (mm).

Project : **Eilandwonen**  
 Onderdeel : **Verkooptekening**  
 Betreft : **Waterwoningen - Boeg**

Bouwnummer : **Opties beukmaat 5,4m met scheg**  
 Formaat : **A1++**  
 Schaal : **1:50**  
 Datum : **11-12-2023**  
 Versie : **A: 12-01-2024**  
 B:  
 C:

**Boele & van Eesteren**  
 eilandwonen  
 Westergouwe