




BEGANE GROND

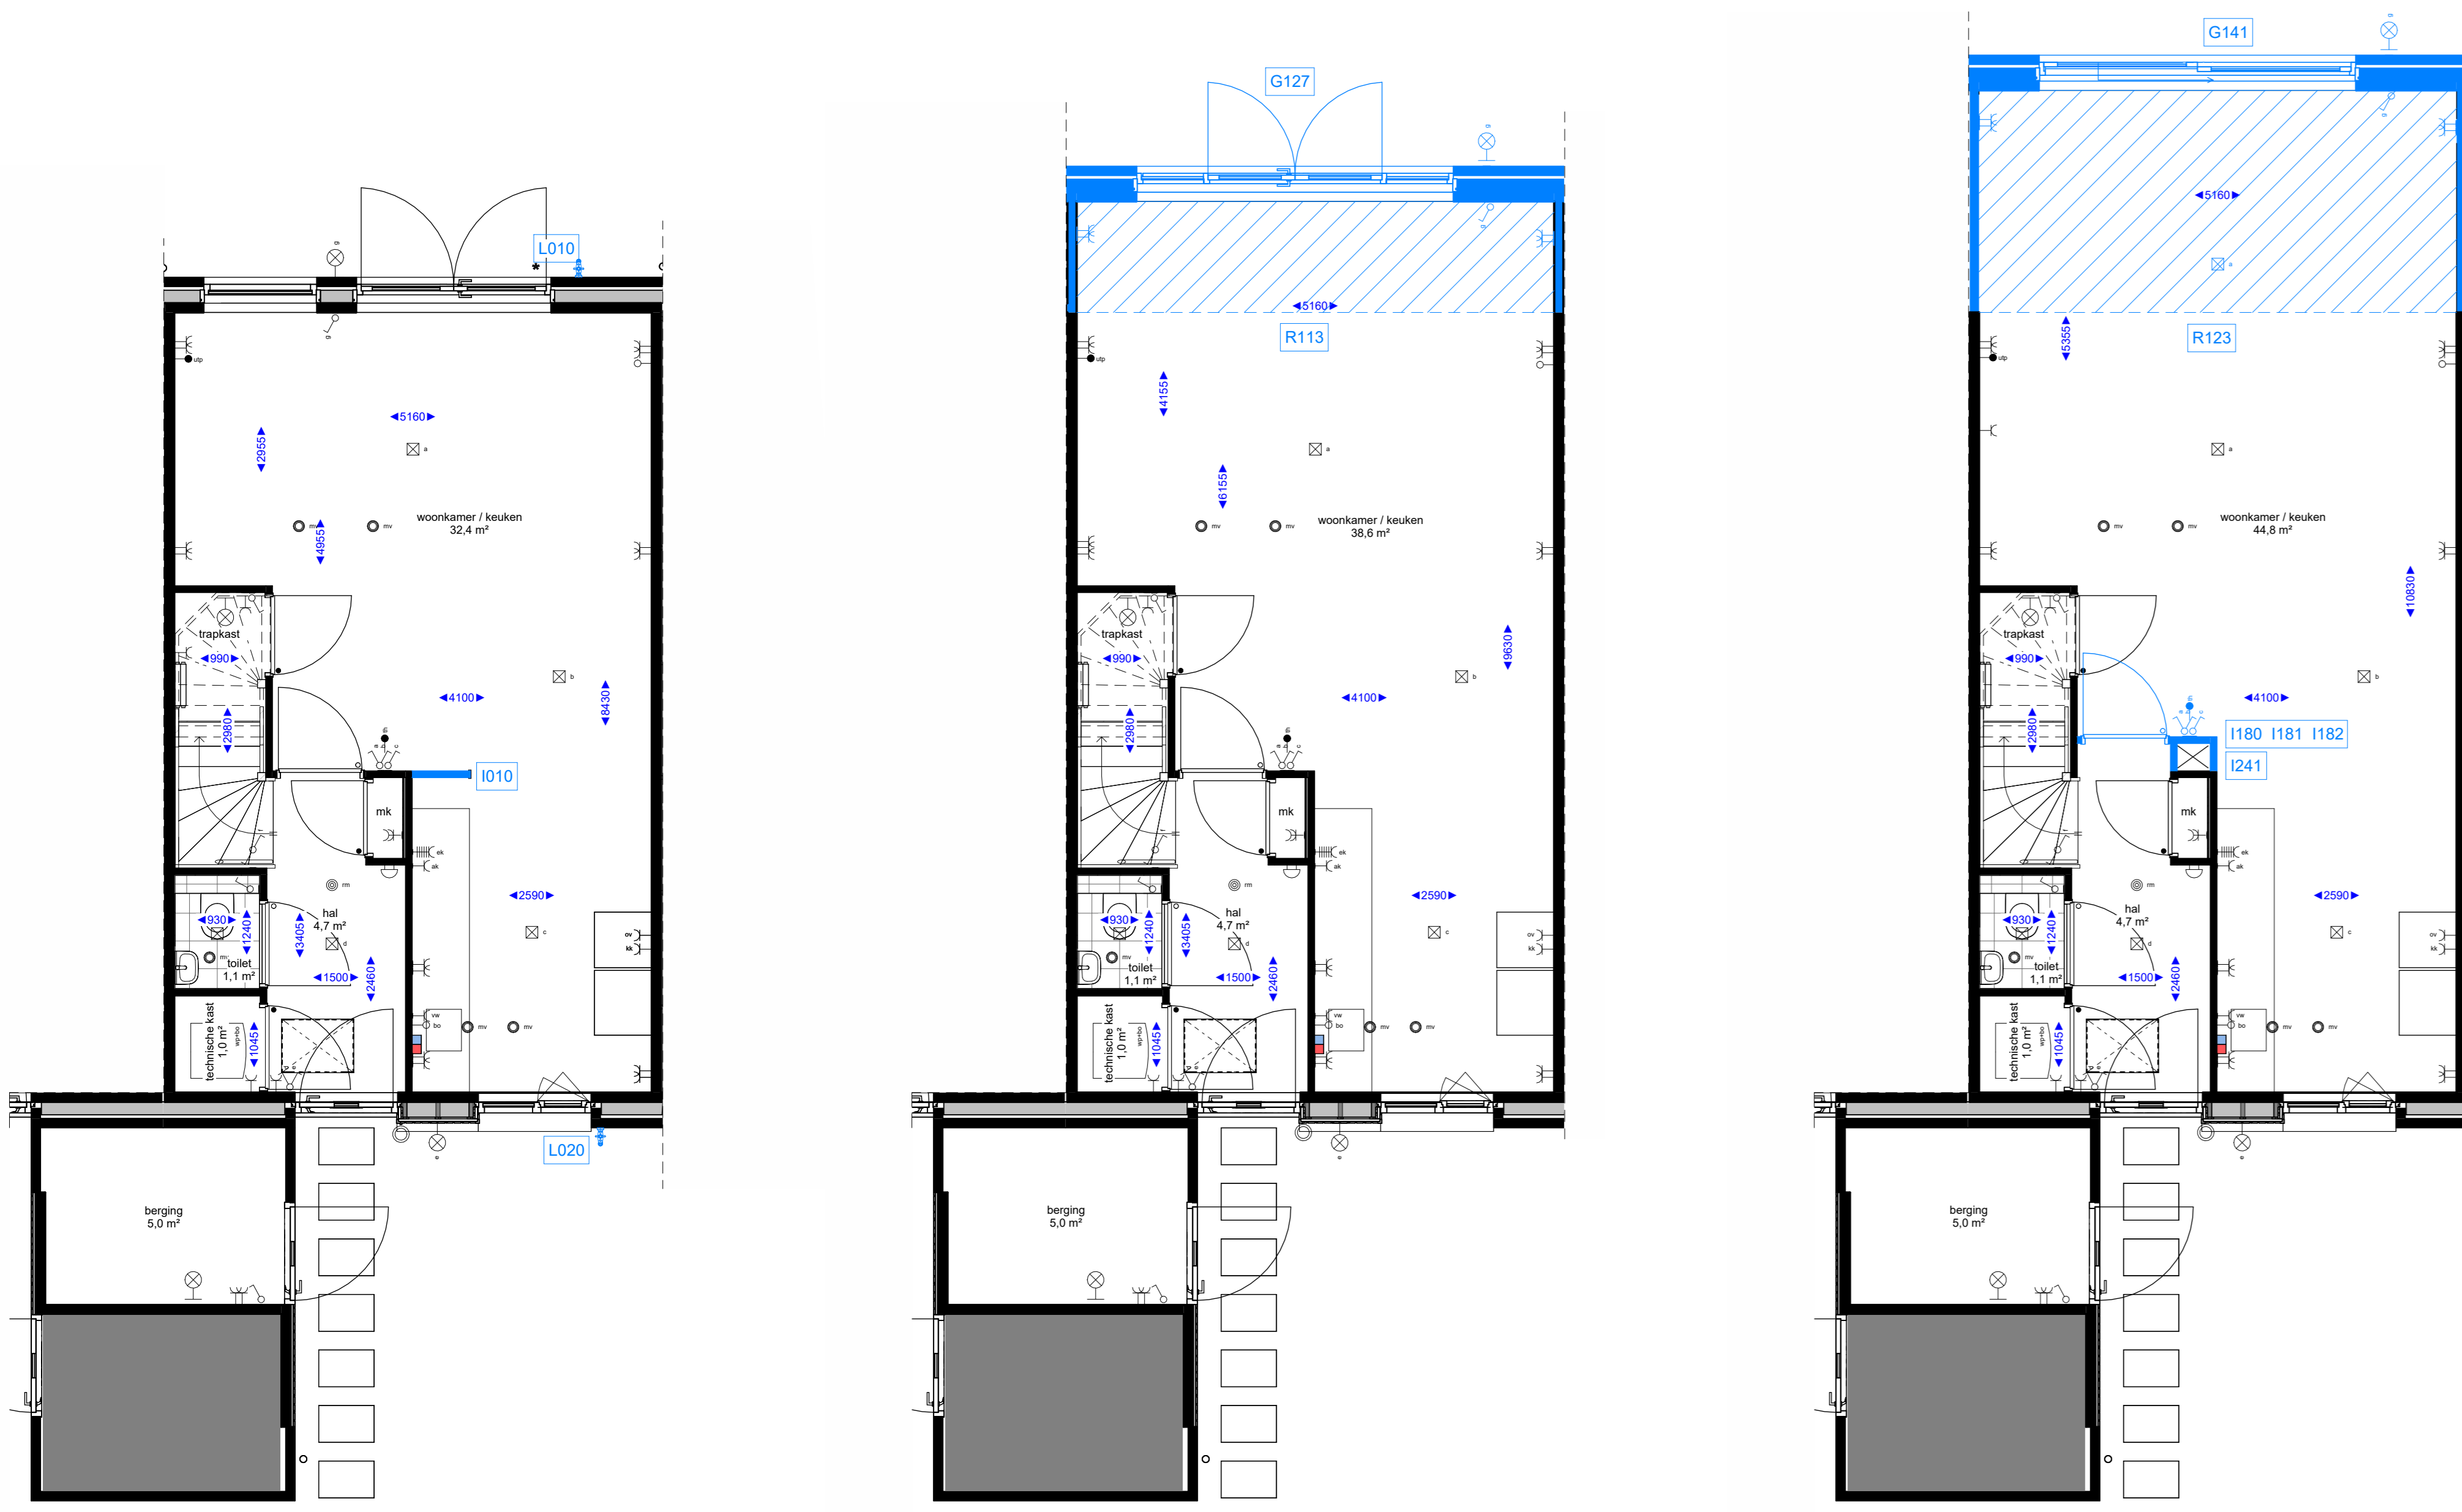


EERSTE VERDIEPING

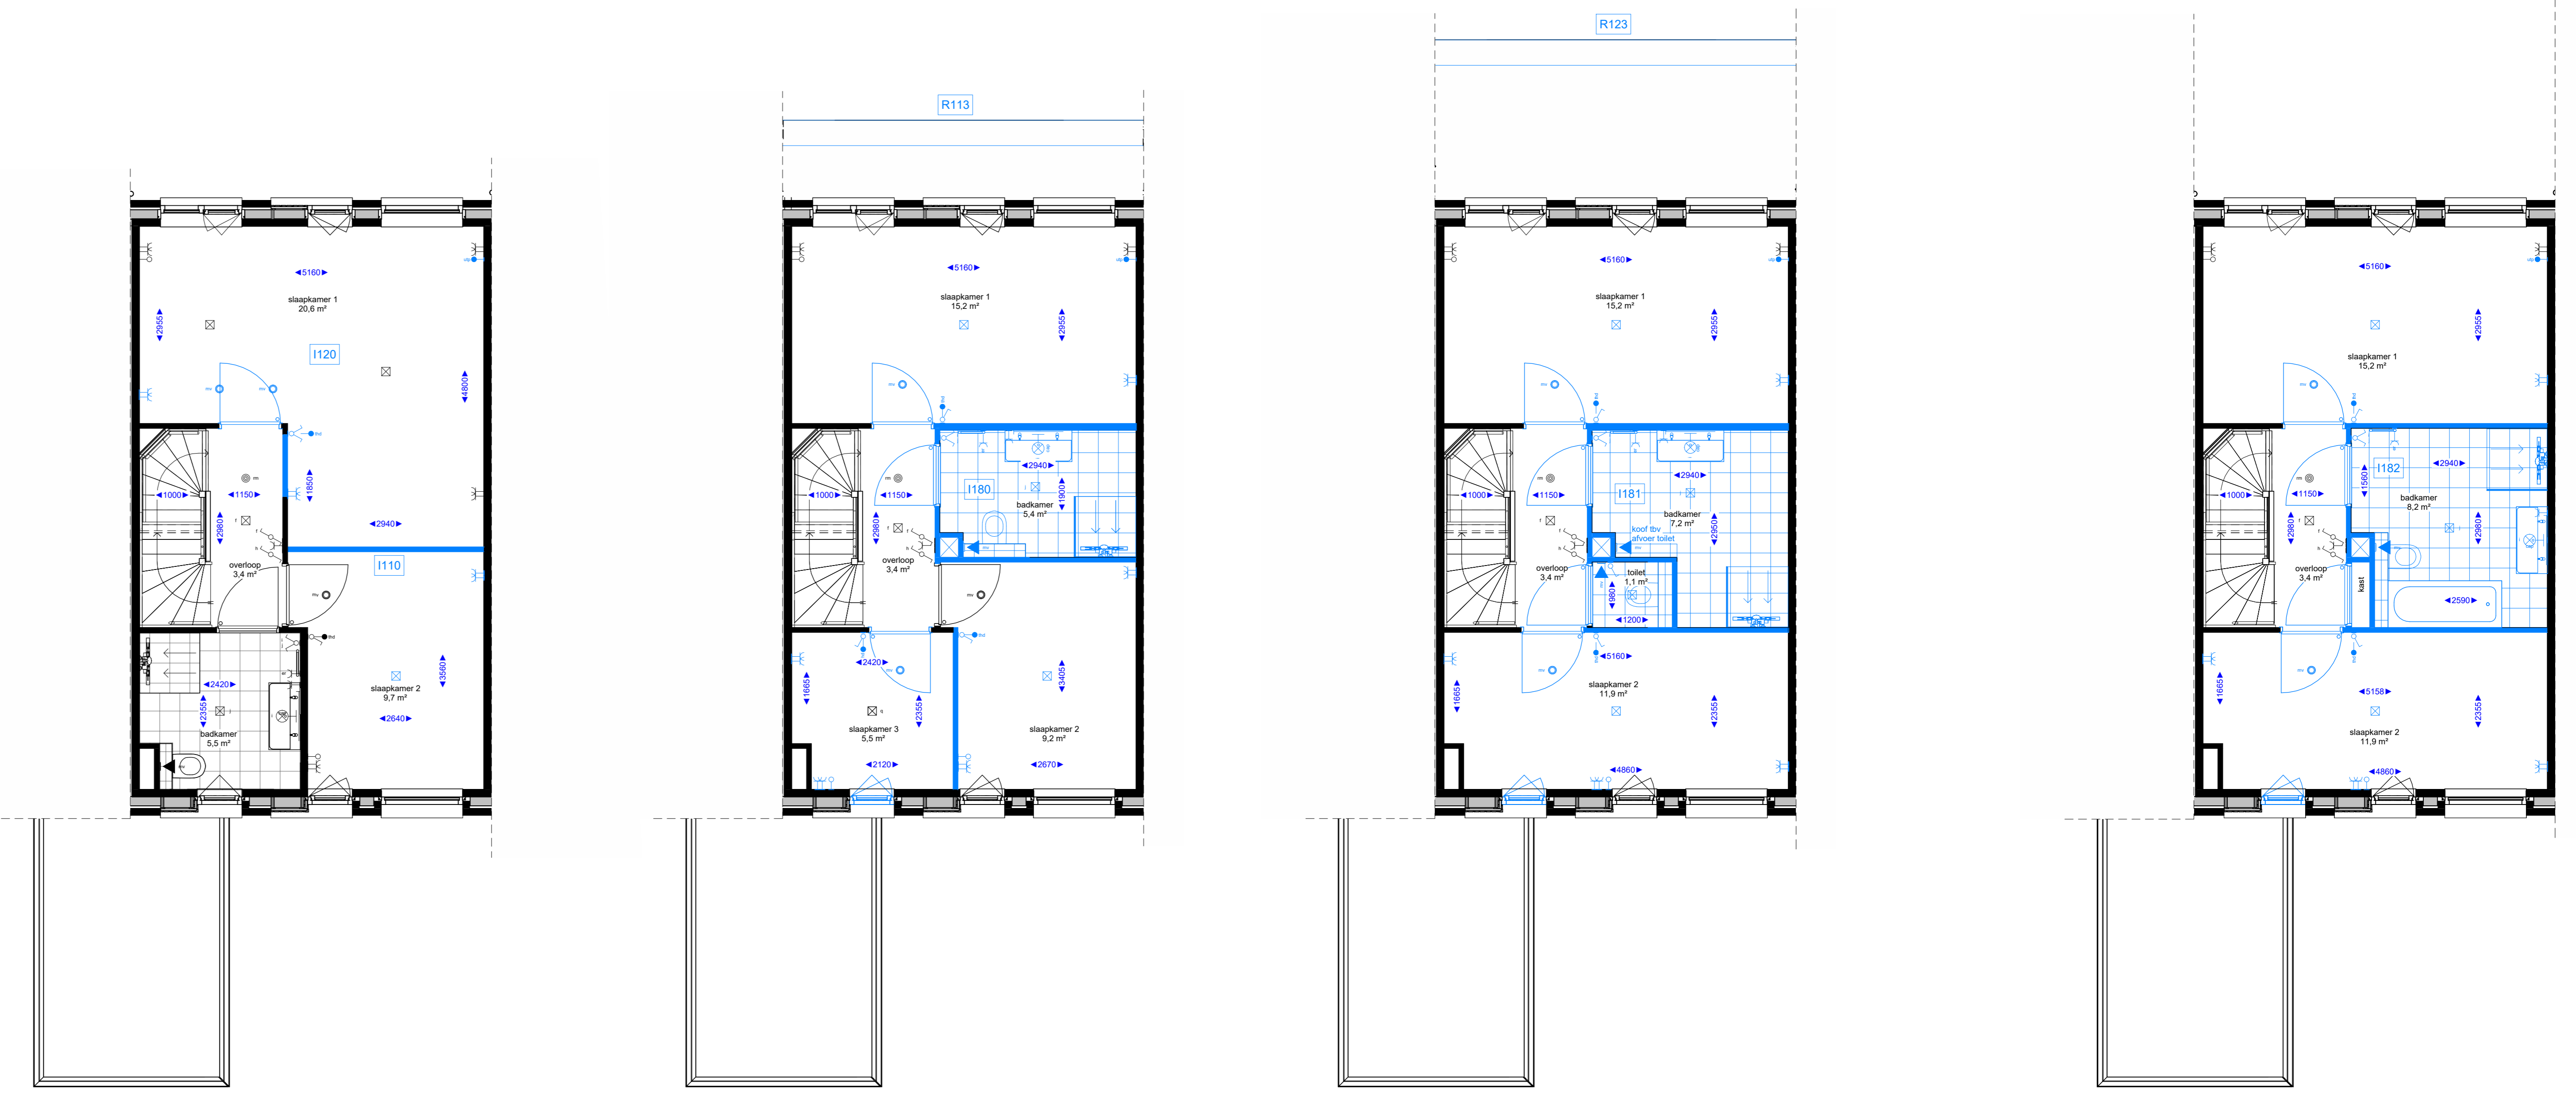

TWEDE VERDIEPING

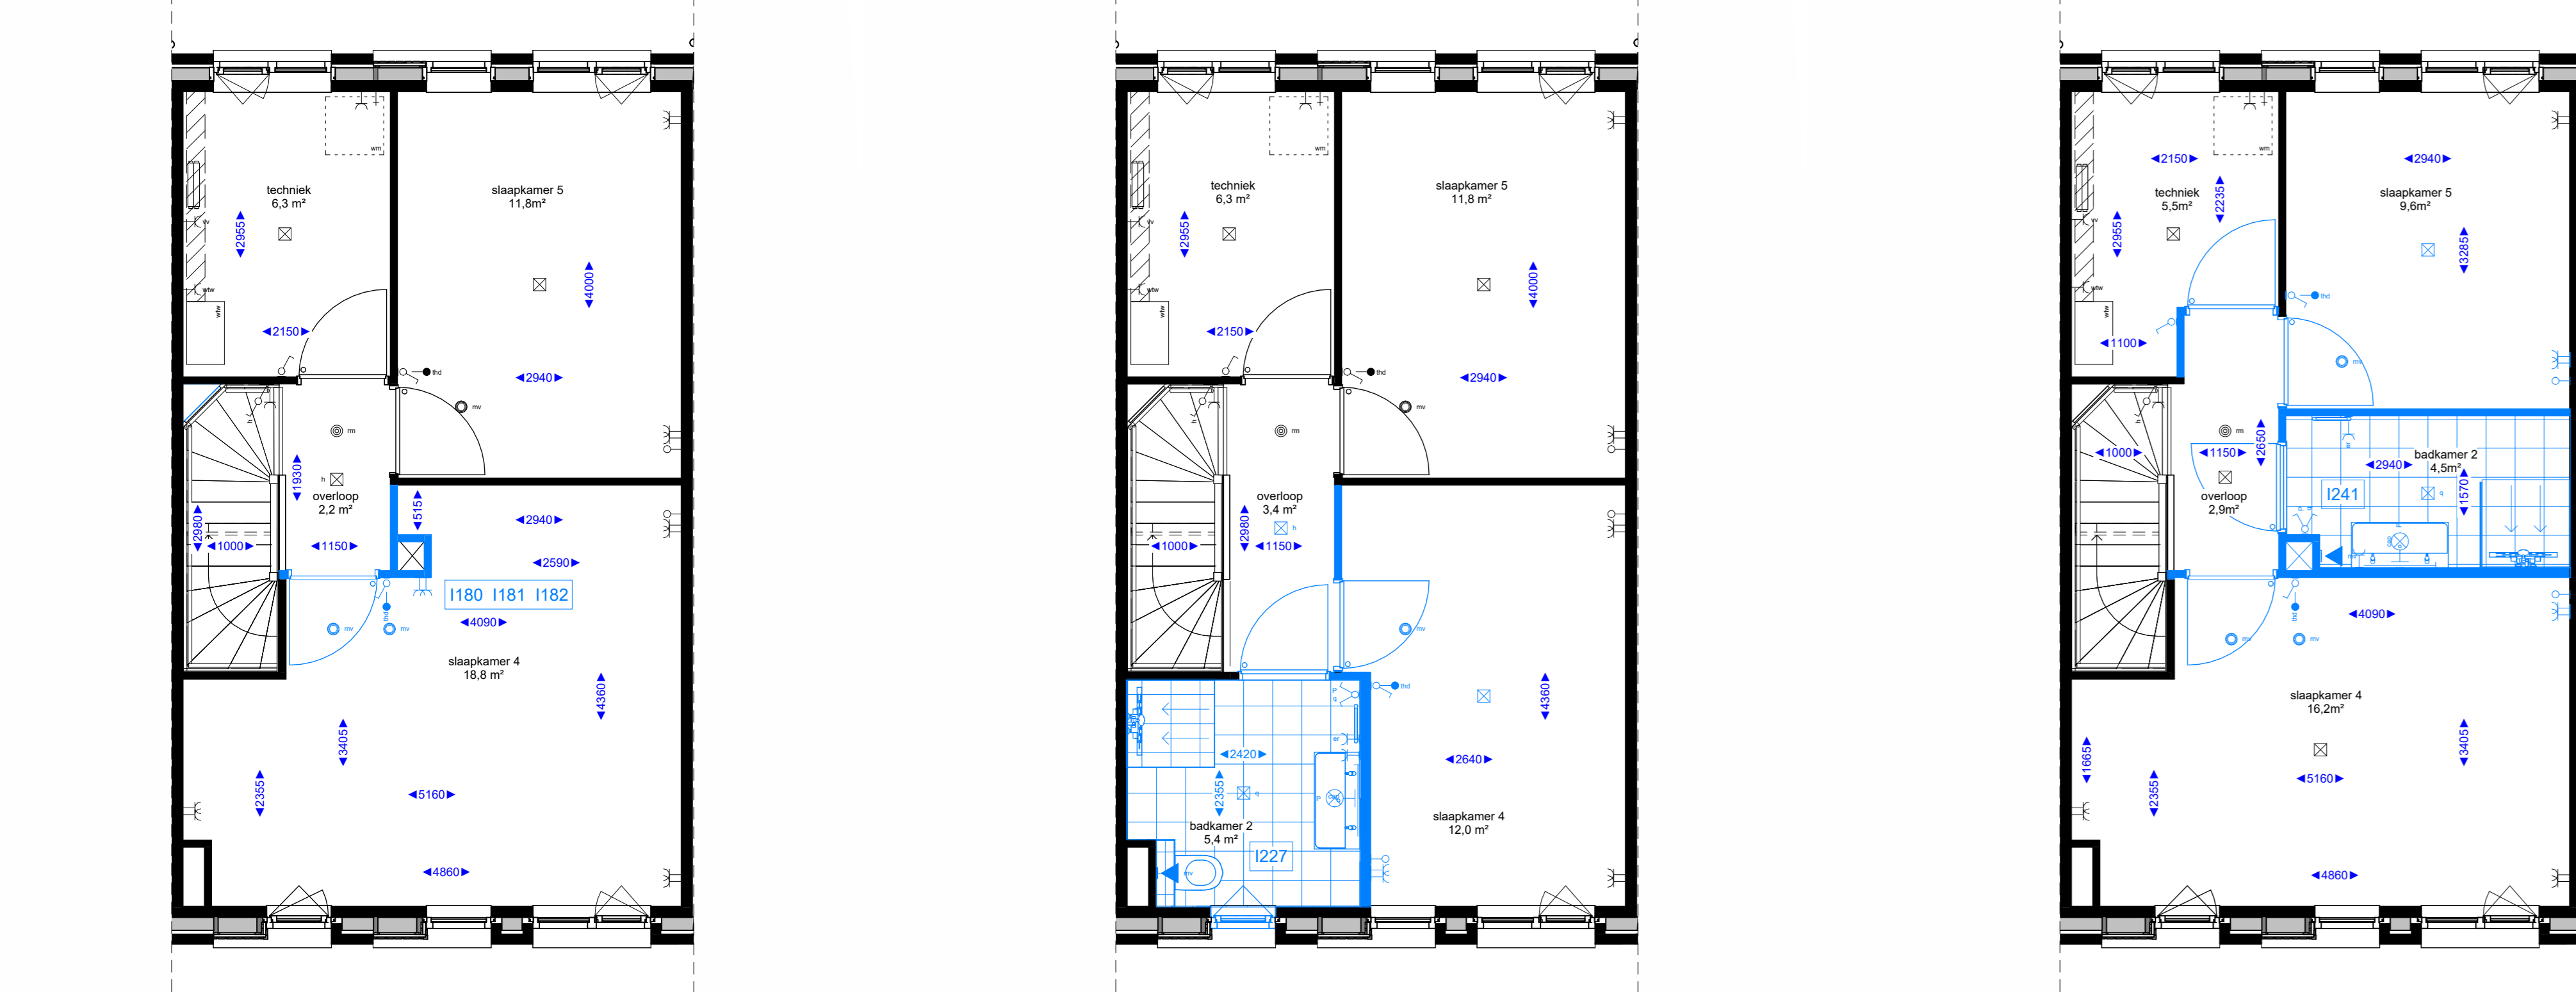


ACHTERGEVEL

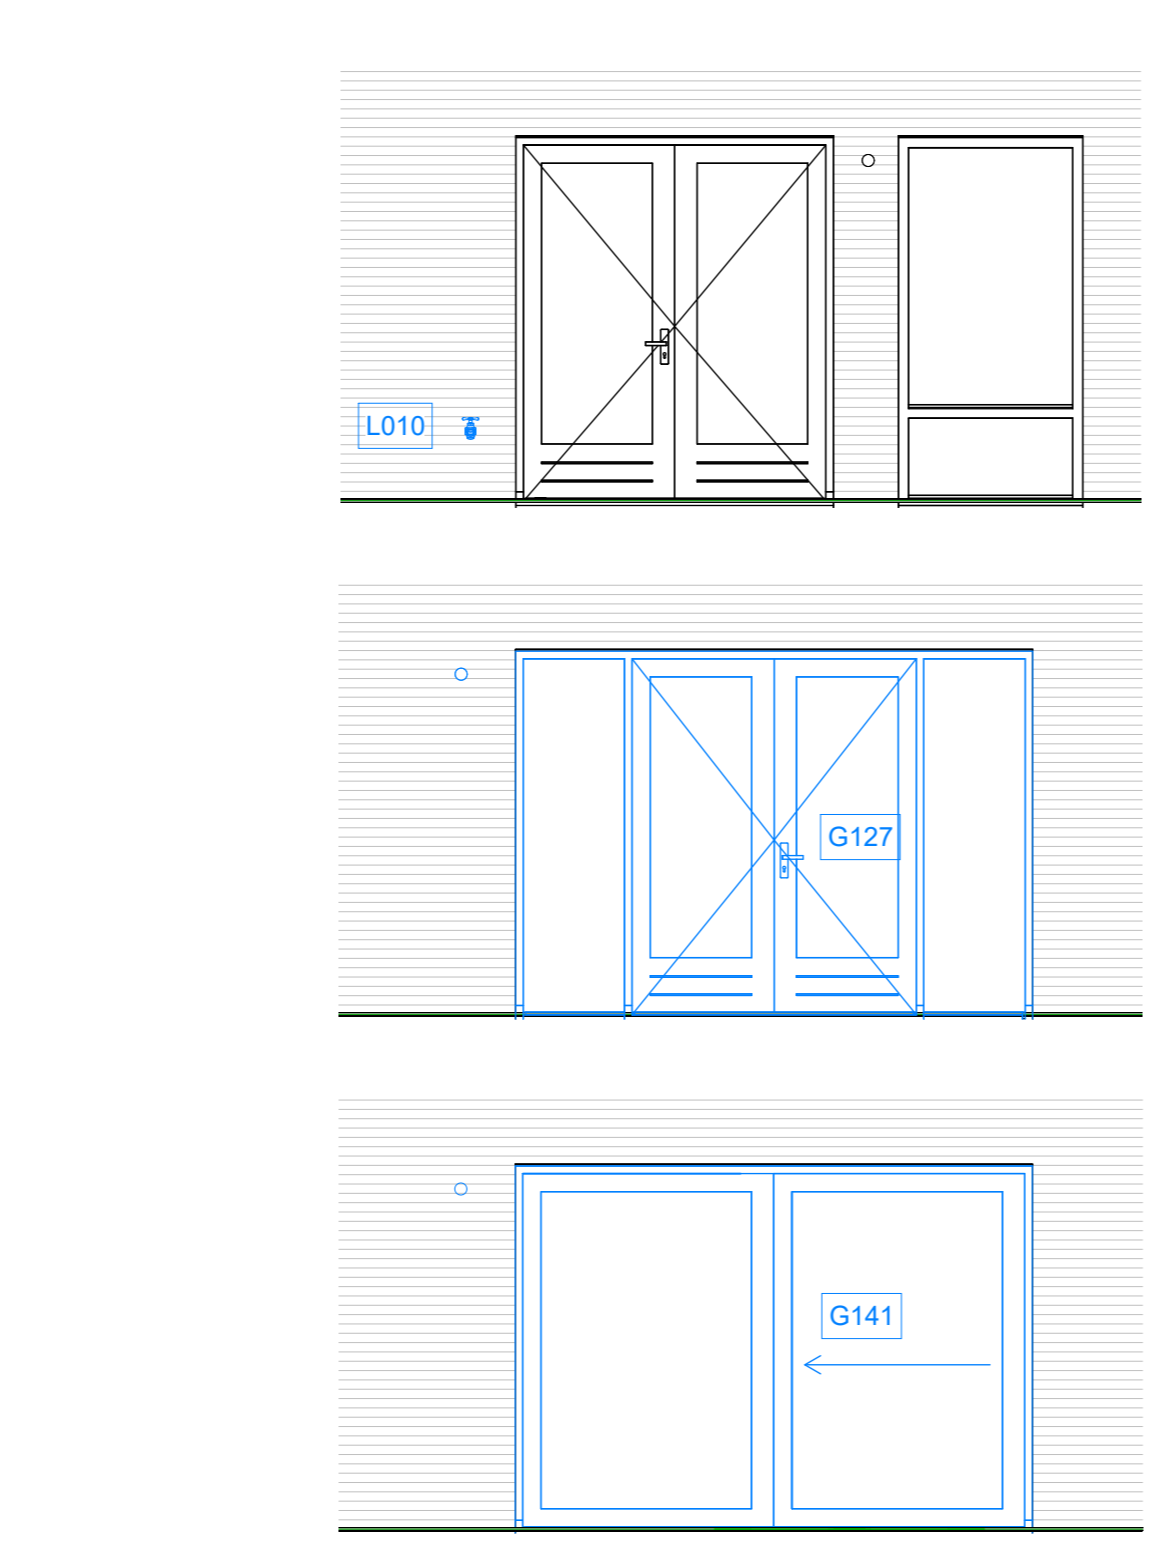

Renvooi algemeen		Bouwkundig renvooi	
	hemelwaterafvoer		(niet) dragende wanden en vloeren
	Wasmachine opstelling		isolatie
	krupluik		* = loopdeur bij dubbele deur
	verdelers vloerverwarming		aan/afzuigpunt in het plafond t.b.v. mv installatie
	boiler + warmtepomp		aan/afzuigpunt aan de wand t.b.v. mv installatie
			koudwater tap punt
Elektra		Hoogtes elektra	
	enkele schakelaar		wandcontactdoos algemeen 300+
	dubbele schakelaar		schakelaars 1050+
	wisselschakelaar		beldrukker 1300+
	enkele wandcontactdoos met randaarde		ruimethermostaat 1500+
	dubbele wandcontactdoos met randaarde		loze leiding t.b.v. boiler 2250+
	plafondlicht aansluitpunt		draaddoze M.V. schakelaar 2100+
	wandlicht aansluitpunt		enkele wandcontactdoos t.b.v. afzuigkap 1800+
	rookmelder		enkele wandcontactdoos t.b.v. elektrisch koken 300+
	beldrukker		enkele wandcontactdoos t.b.v. koelkast 300+
	schel		enkele wandcontactdoos t.b.v. elektrische radiator 300+
			mechanische ventilatie 1500+
			watertappunt buiten 500+
			watertappunt binnen 1200+

Disclaimer
 De aangegeven schrijfpunten, wandcontactdozen, schakelaars, wisselschakelaars, wisselschakelaars met randaarde en wisselschakelaars met randaarde zijn indicatief.
 De afmetingen zijn in millimeters.
 De afmetingen van de constructie, constructie, constructie en overige aangegeven afmetingen worden afgeleid conform de tekening en materialiteit die opgenomen is in de technische omschrijving.
 Alle maten zijn circa maten.
 Alle maten zijn afgegeven in millimeters (mm).

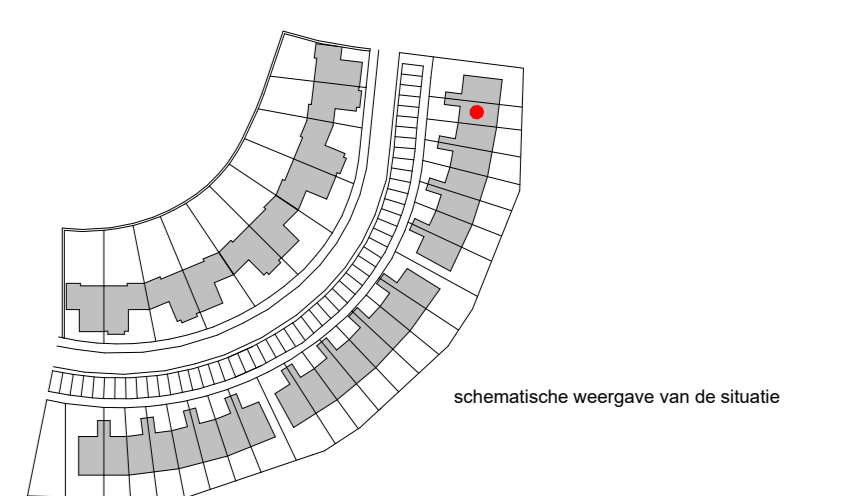

Project : Eilandwonen	Bouwnummer : Opties
Onderdeel : Verkooptekening	Formaat : A1++
Betreft : Waterwoning - Boeg - Bouwnummer 2	Schaal : 1:50
	Datum : 11-12-2023
	Versie : A : 12-01-2024
	B :
	C :

Boele & van Eesteren

eilandwonen
Westergouwe