
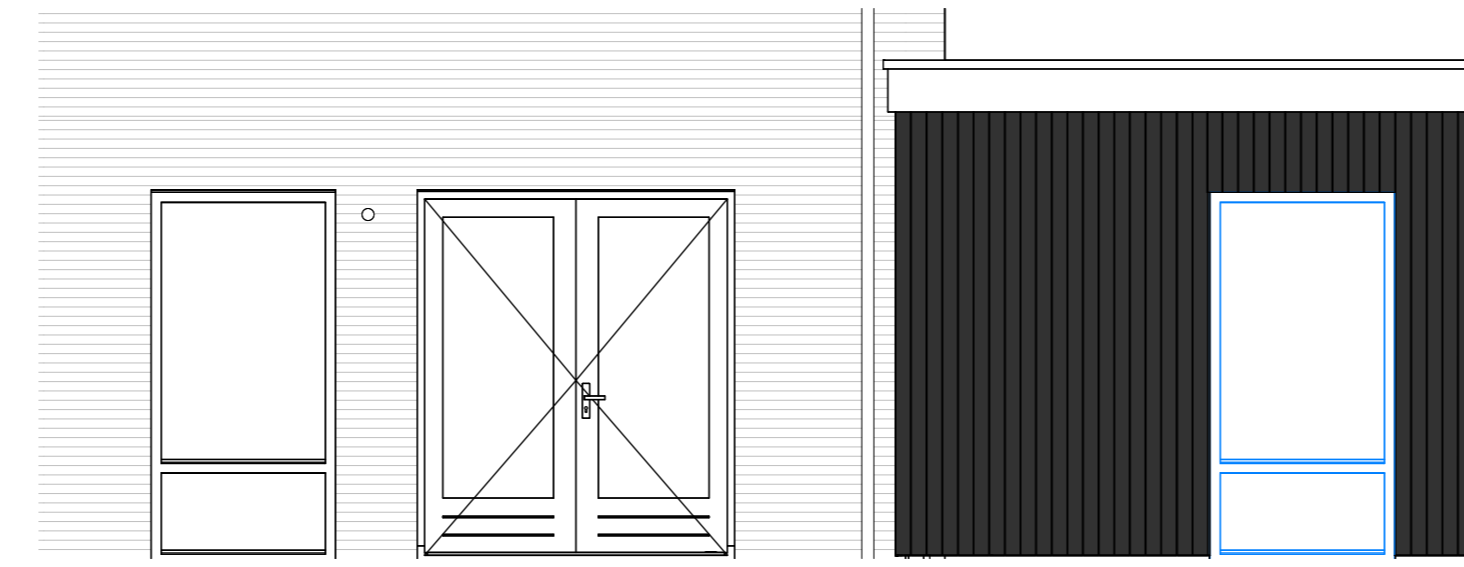
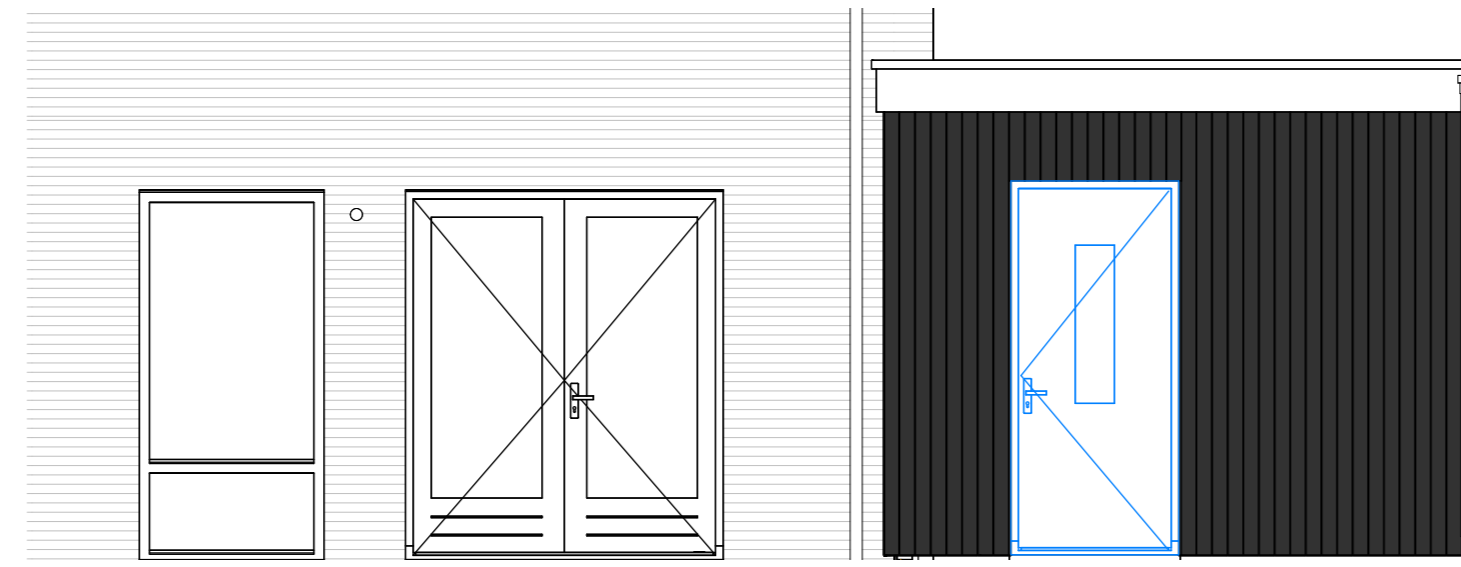


OPTIE G410: Deur in de berging naar de tuin

OPTIE R050: Verkleinen van de berging en toevoegen van praktijkruimte met aparte ingang en toilet




OPTIE R051: Berging bij de woonkamer betrekken

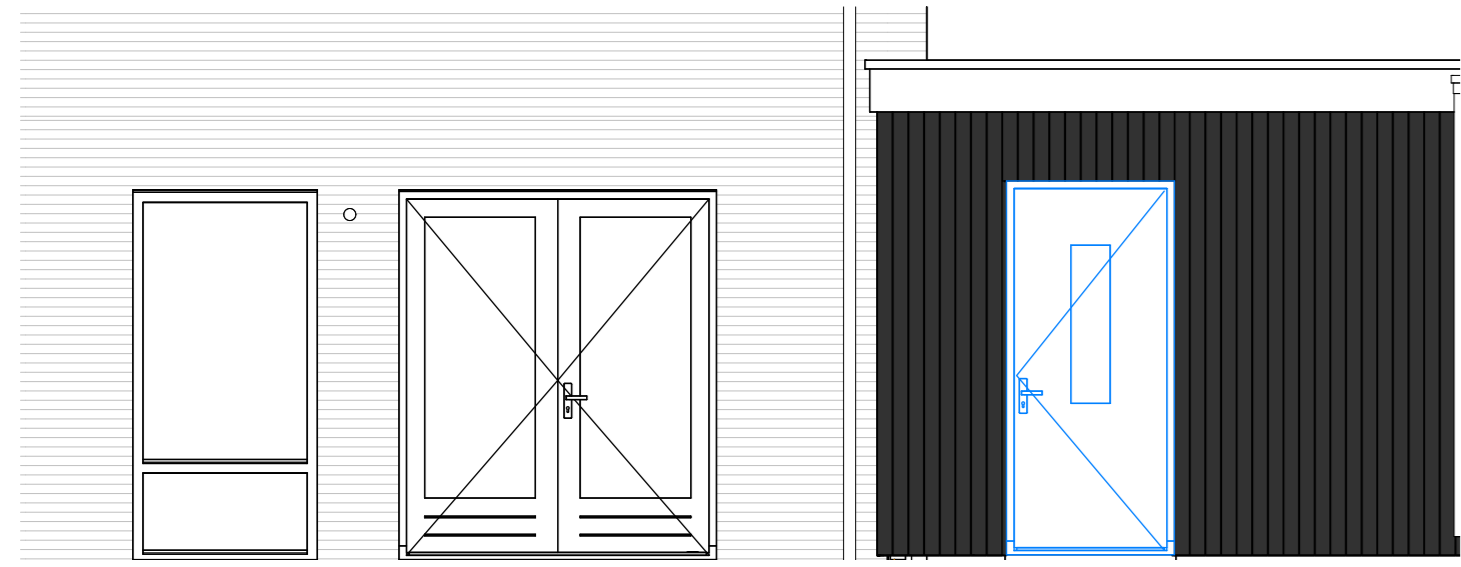



ACHTERGEVEL

ACHTERGEVEL

ACHTERGEVEL

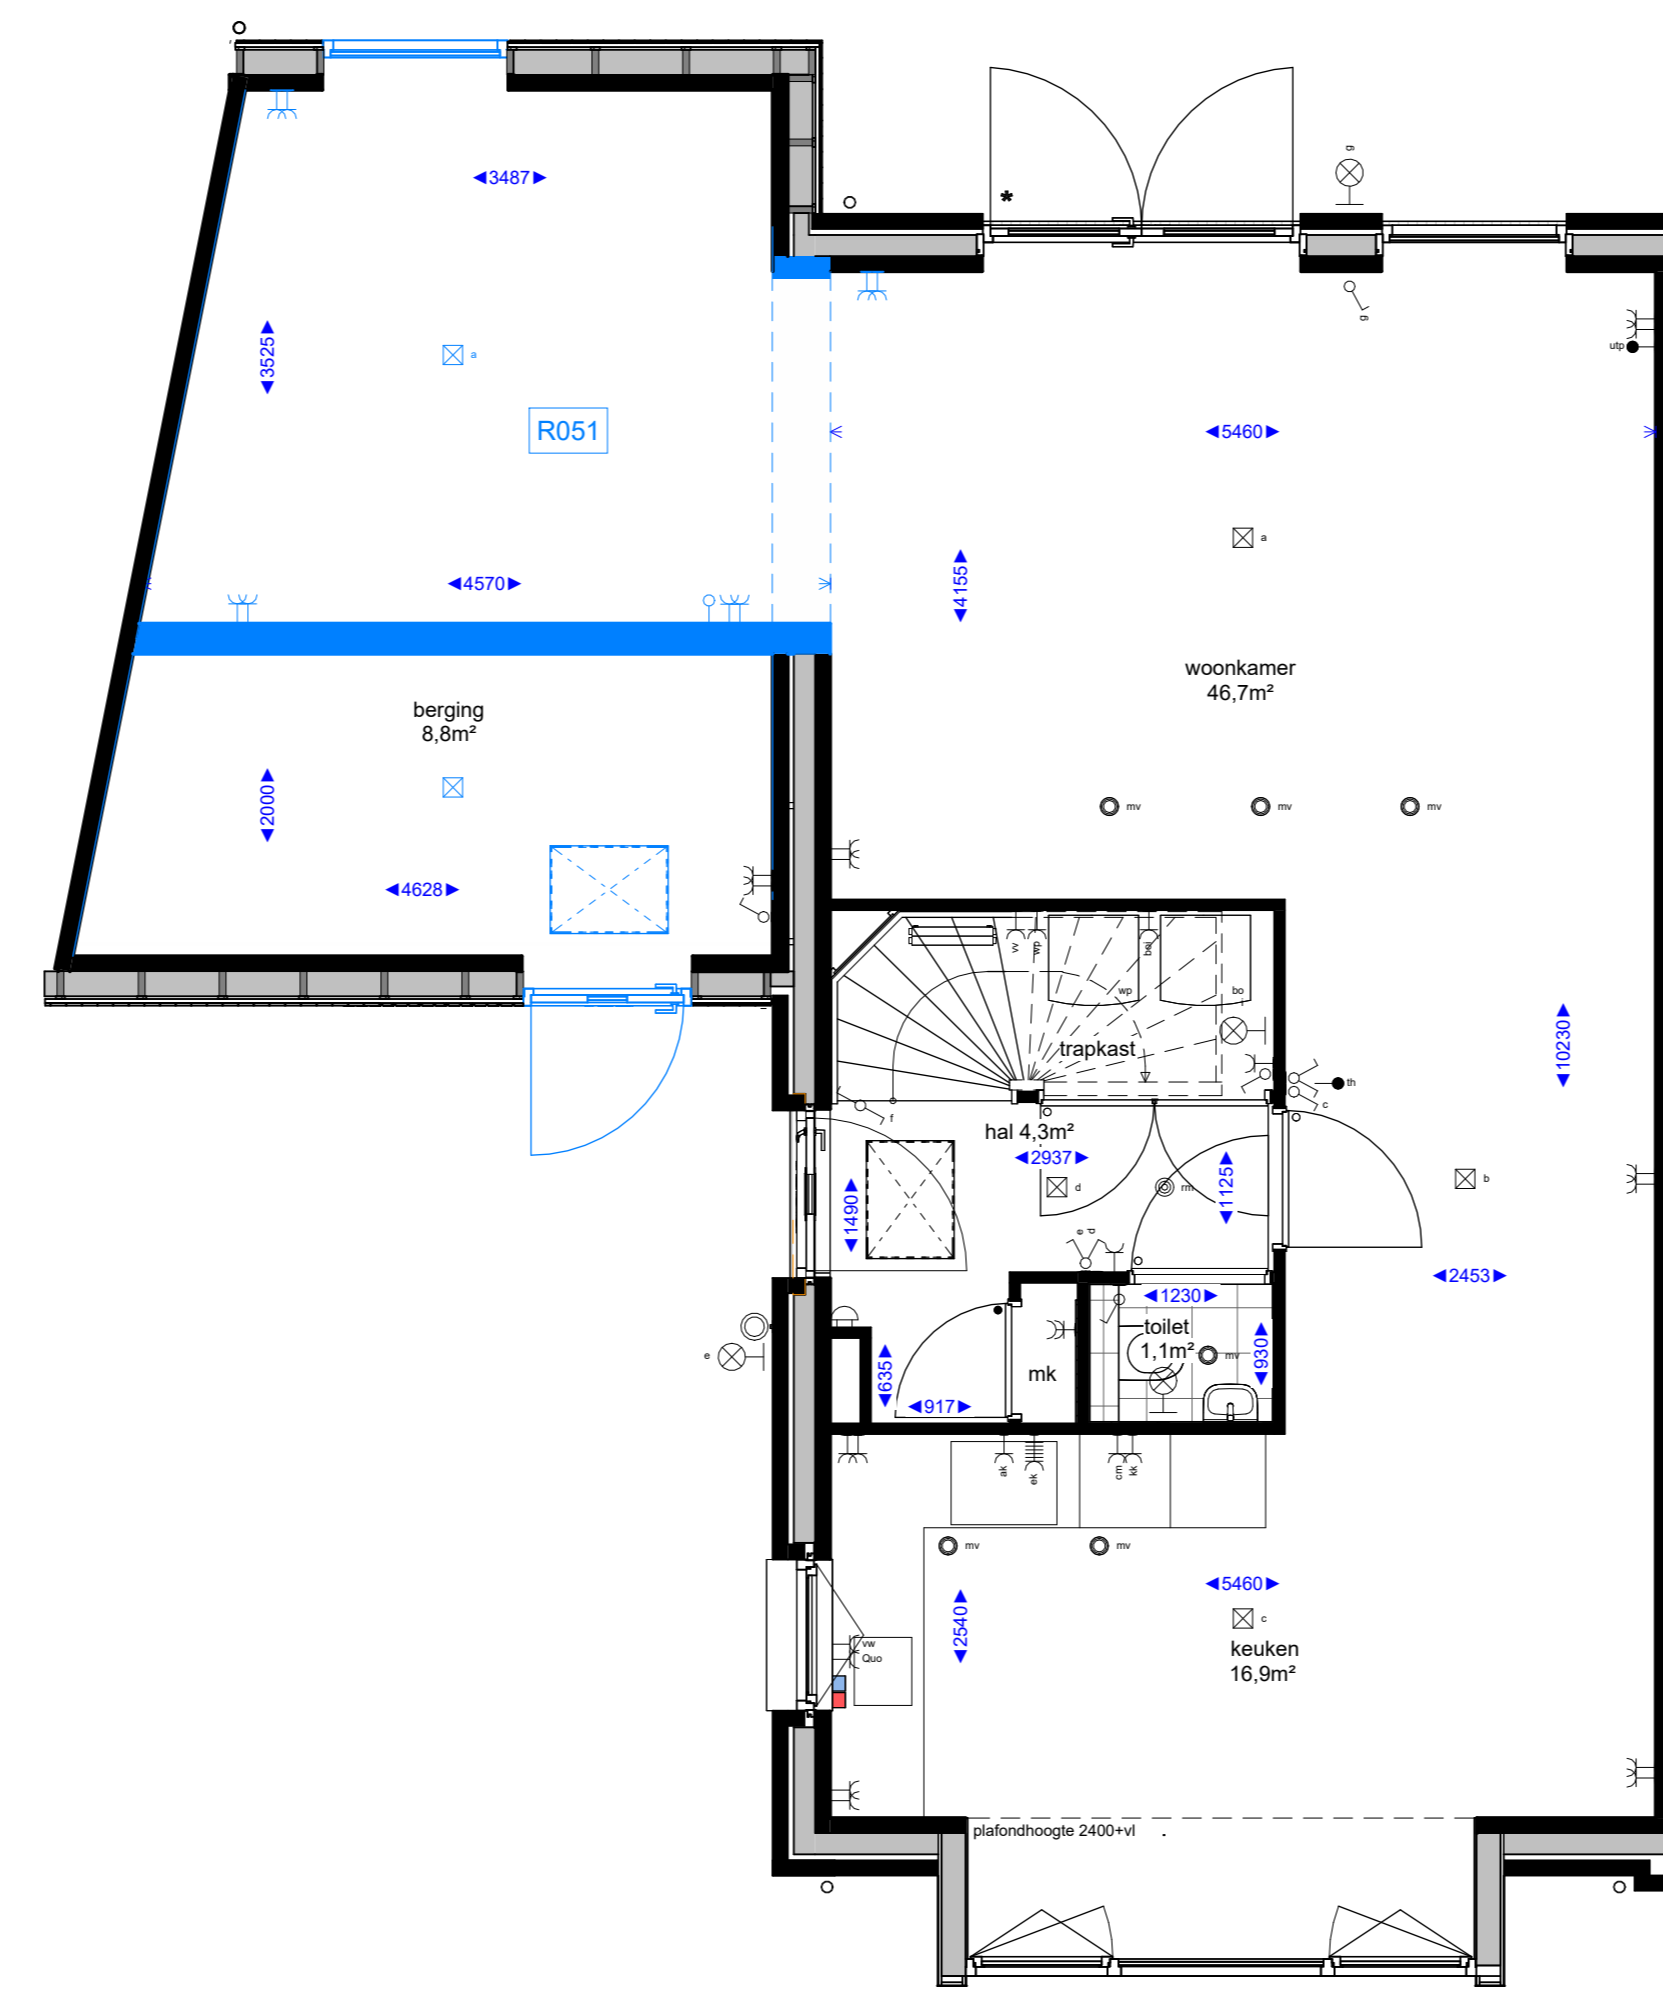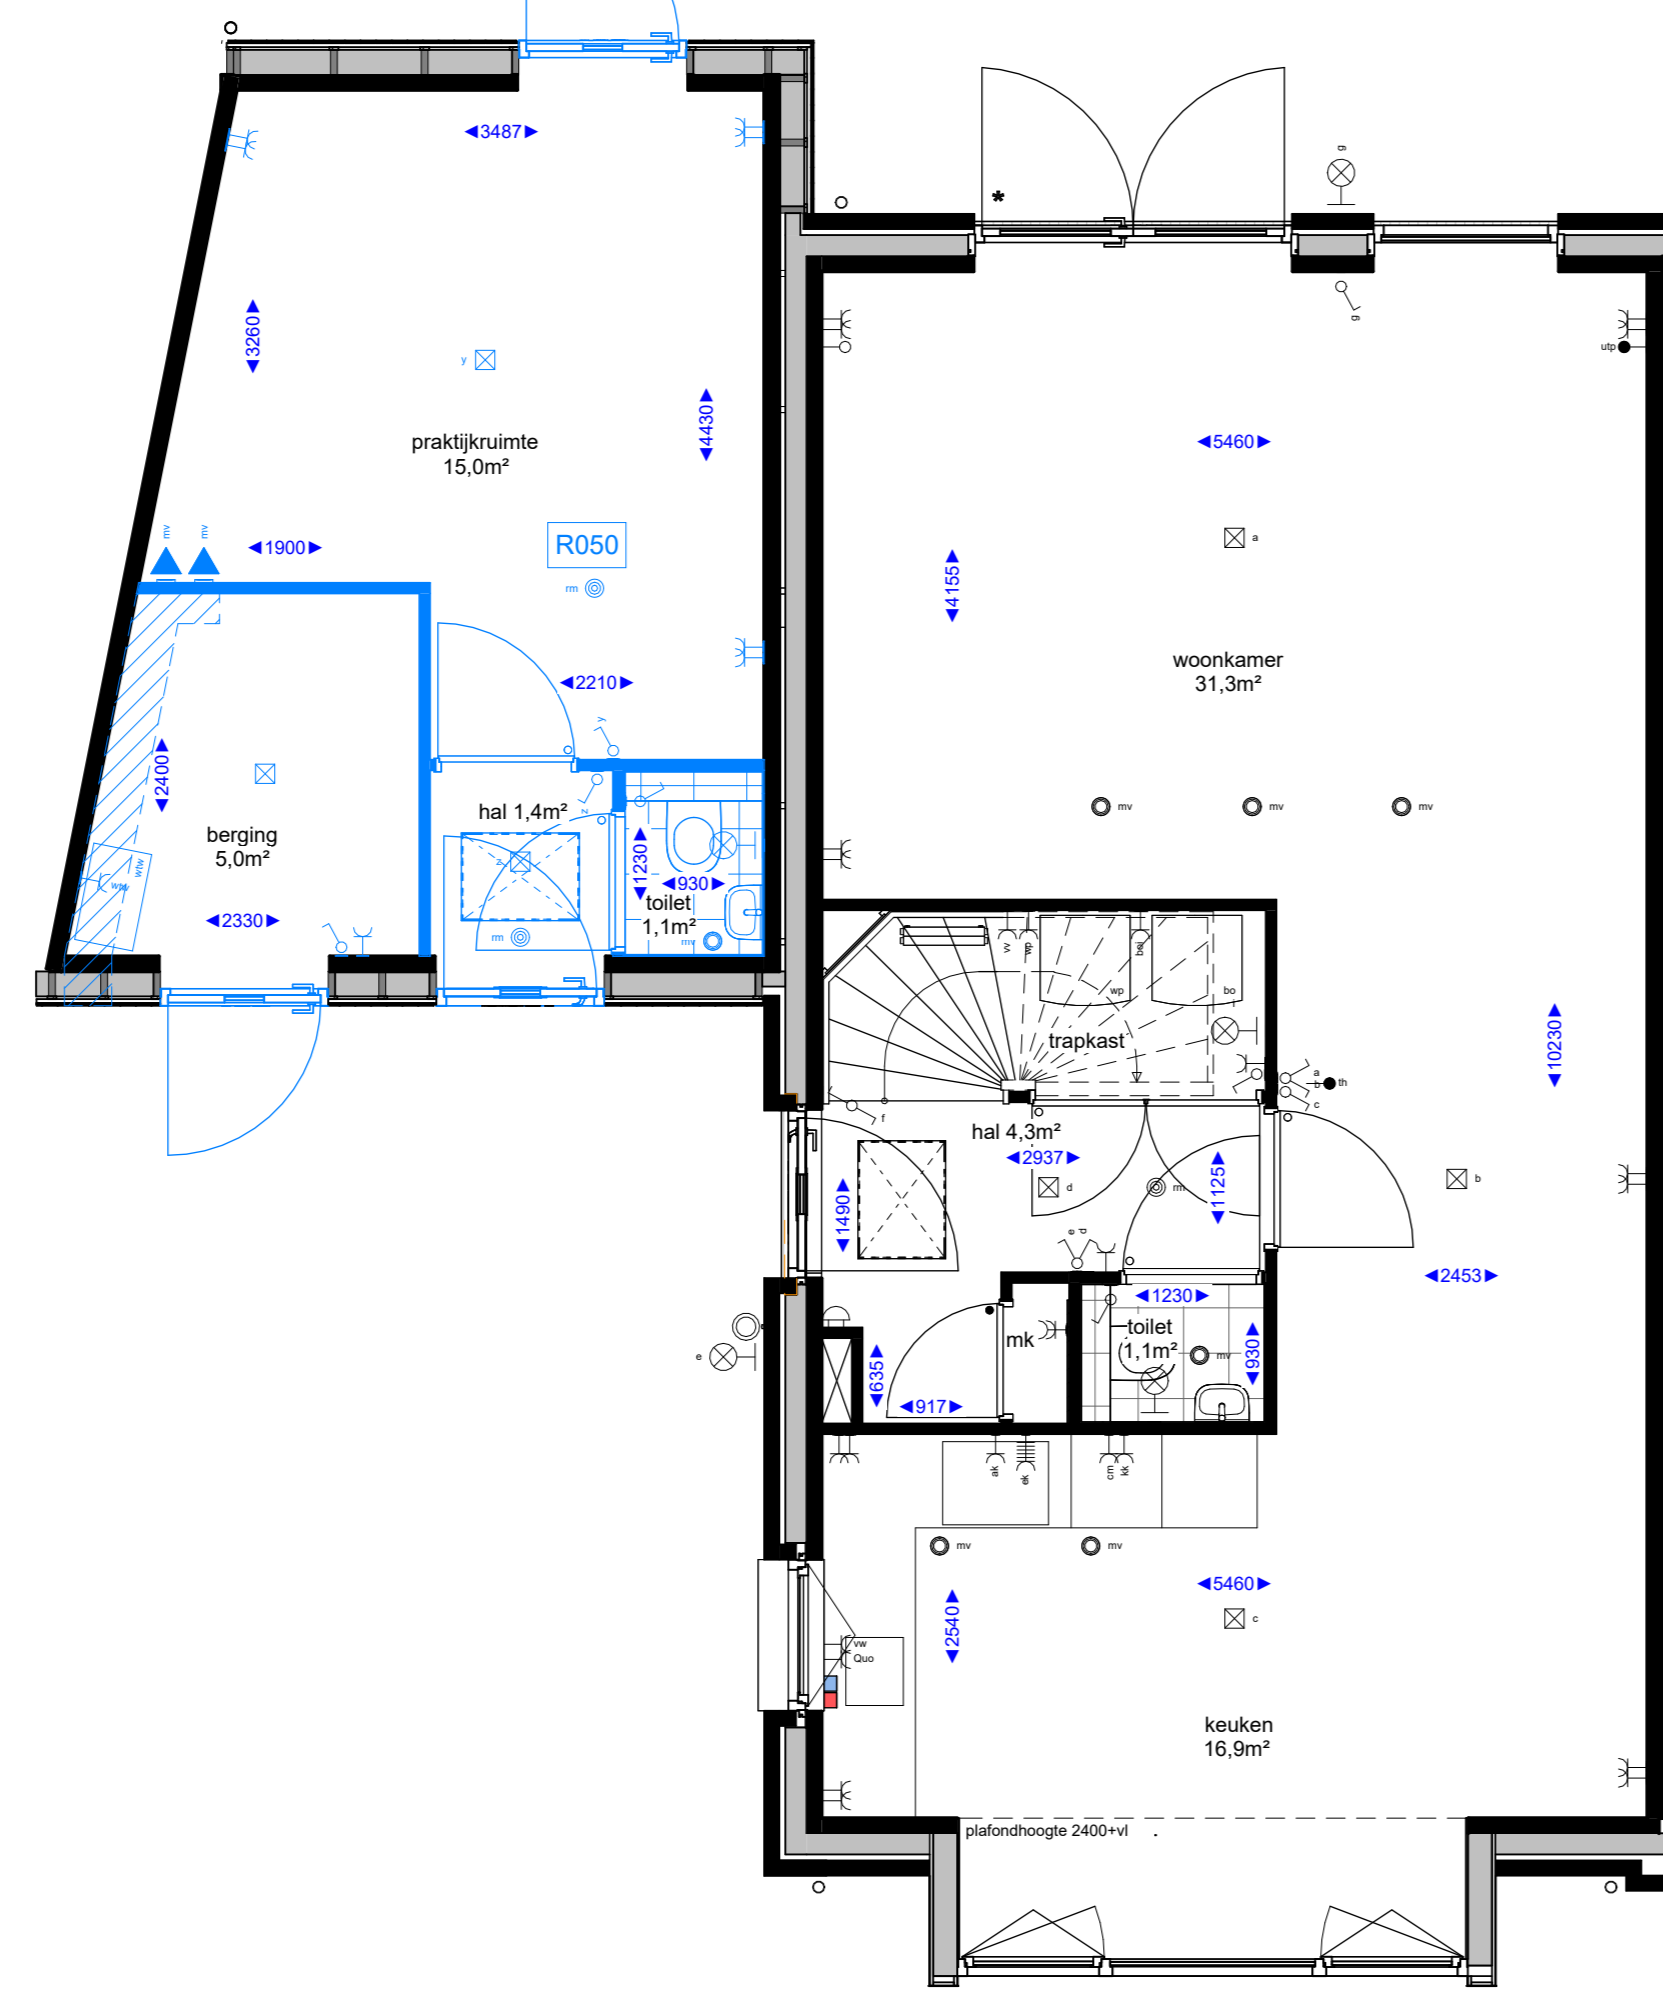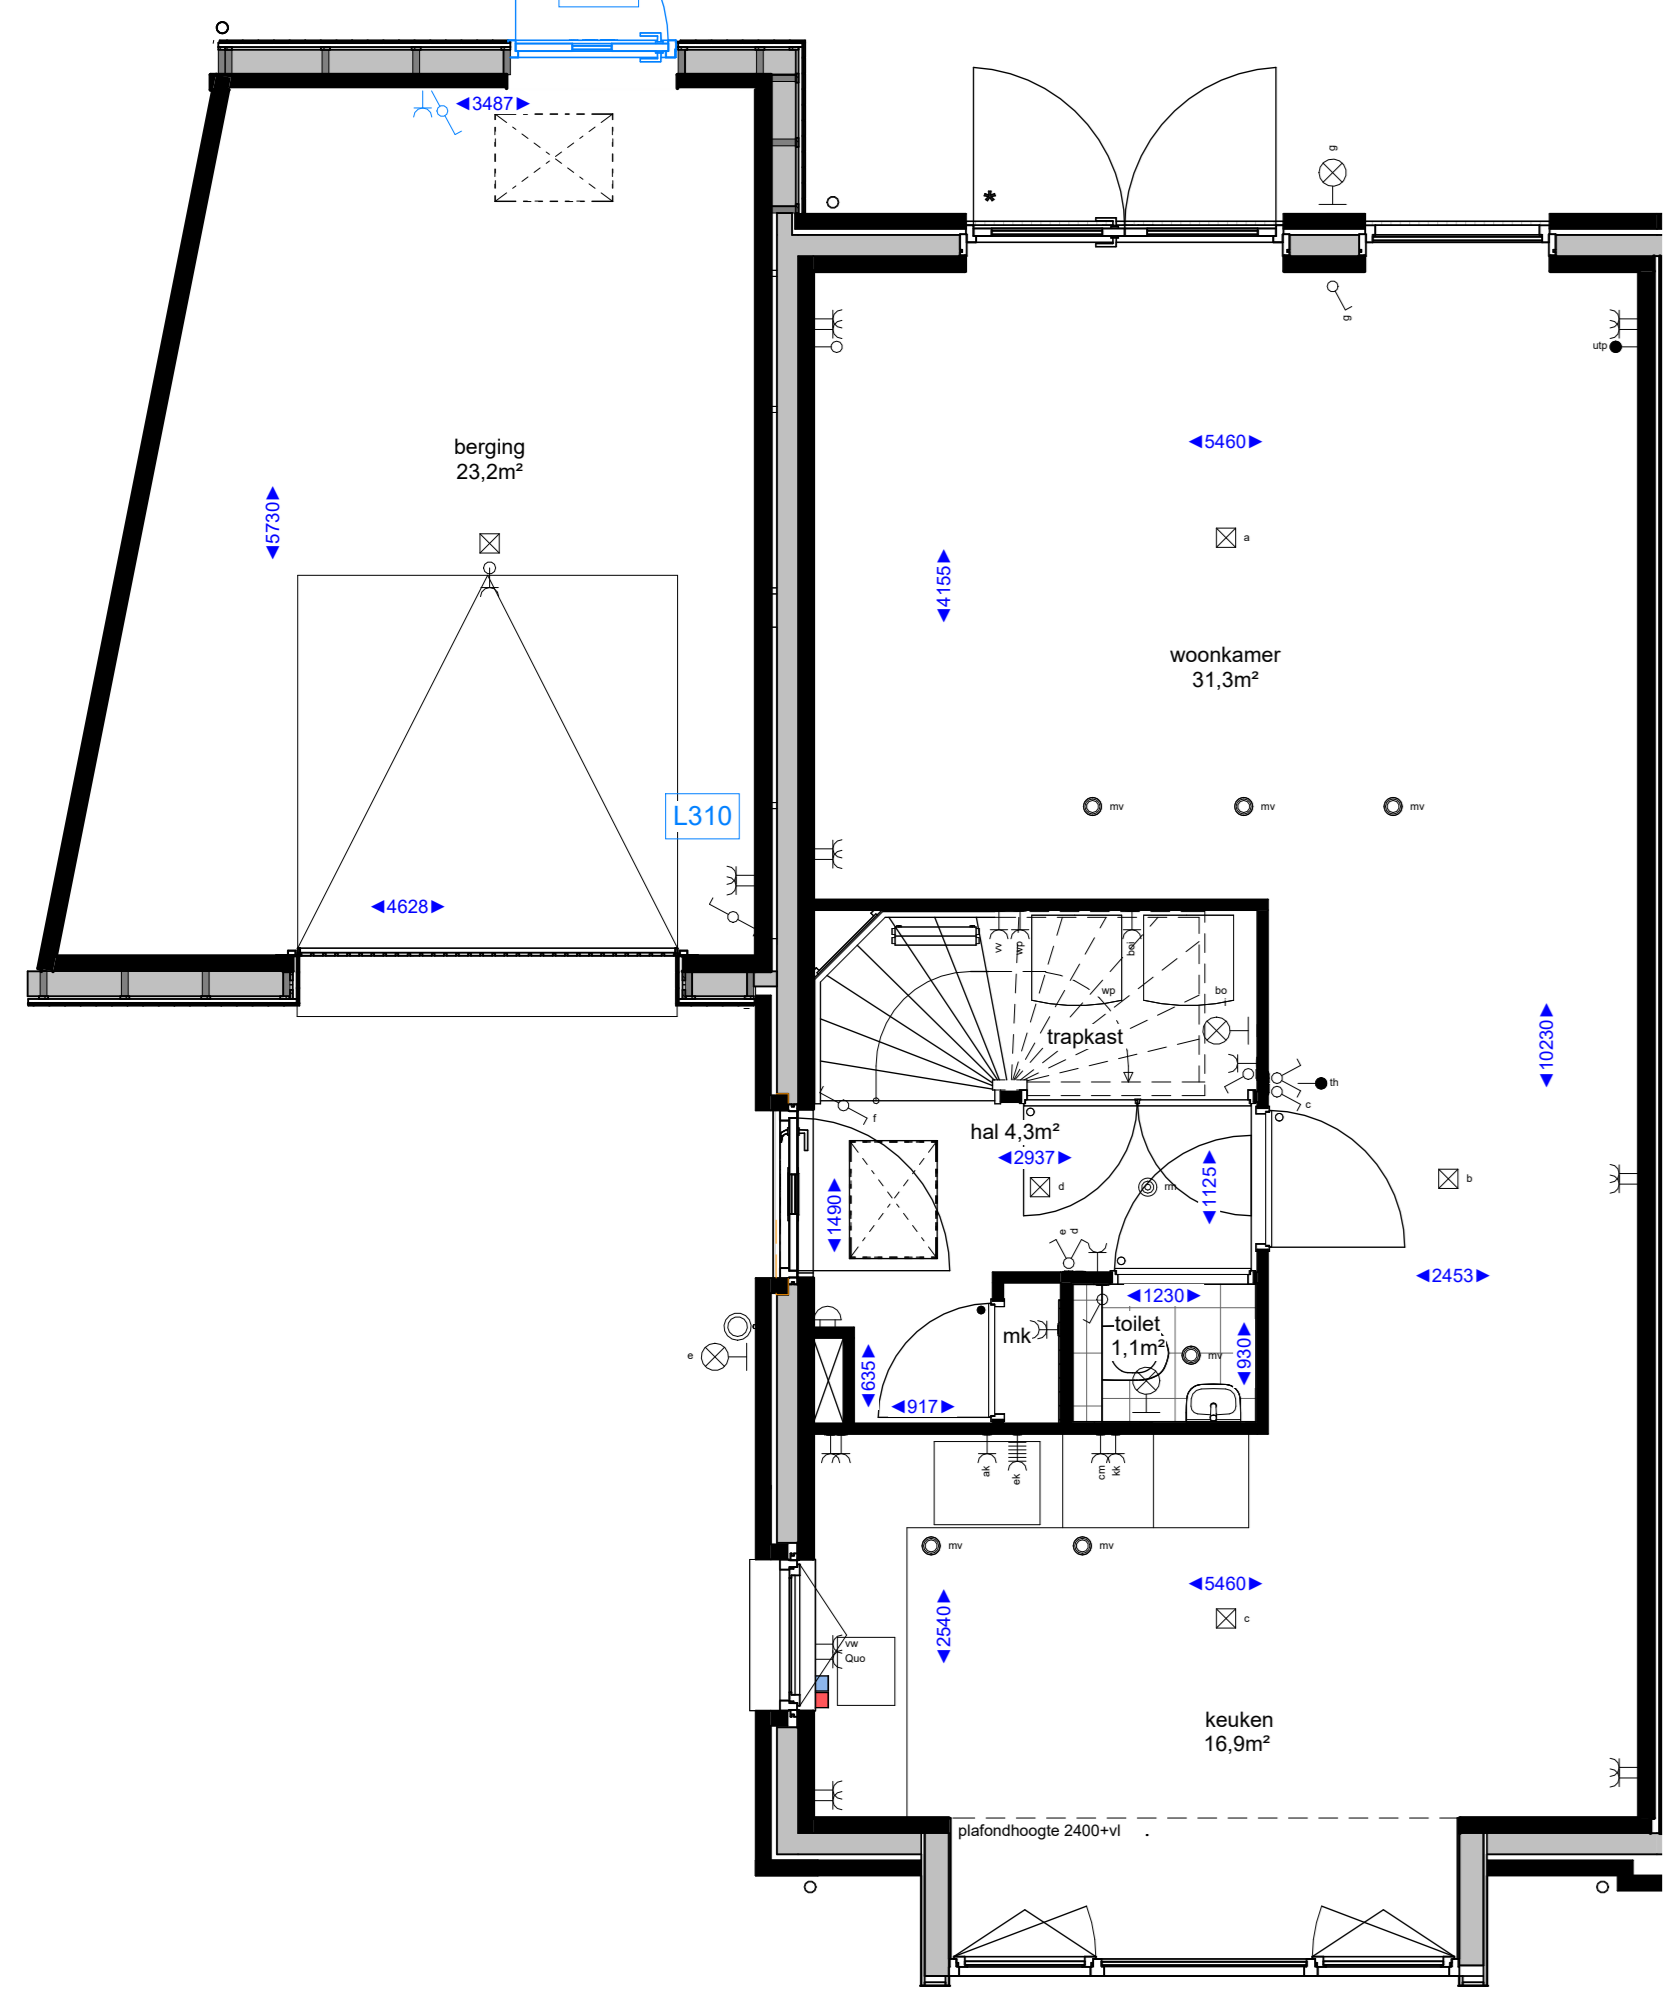

ACHTERGEVEL opties G128, G142 en L010

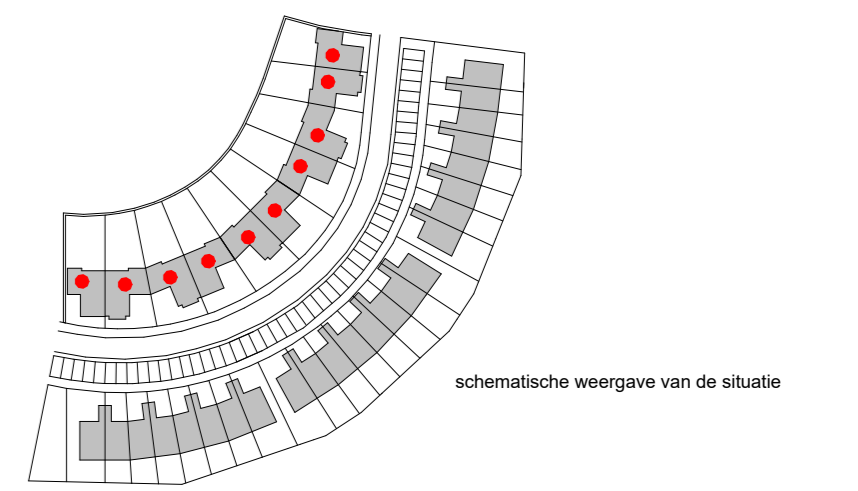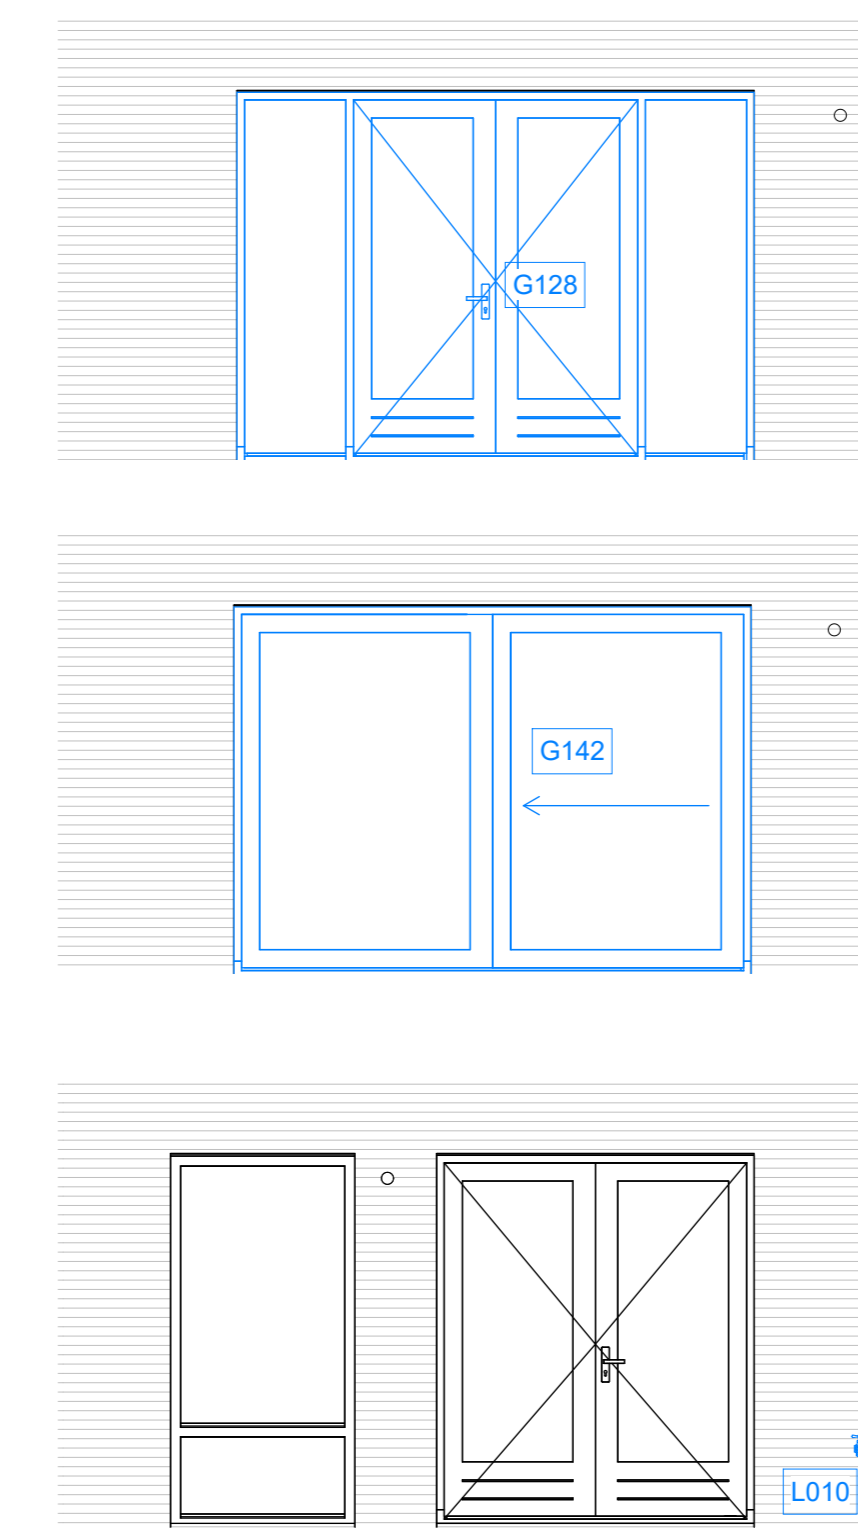

Renvooi algemeen		Boxkunding renvooi	
Wasmachine opstelling	WTV-box incl. vrije ruimte bov. onderhoud en ledigzone	isolate	(niet) dragende wanden en vloeren
knipkluk	symbool binnen deur met boverticht	isolate	
verdel. vloerverwarming	• aansluitpunt in het plafond t.b.v. mv installatie		* = koppeur bij dubbele deur
boiler + warmtepomp	◀ aansluitpunt aan de wand t.b.v. mv installatie		
	→ koudwater tap punt		

Elektra		Hoogtes elektra	
enkele schakelaar	• aansluitpunt onbedraad	wandcontactdoos algemeen	300+
dubbele schakelaar	• aansluitpunt bedraad (eventueel koperoptie)	schakelaars	1050+
wisselschakelaar	• aansluitpunt thermostaat	bedrukker	1300+
enkele wandcontactdoos met randaande	• draadzone thermostaat	ruimtelthermostaat	1500+
dubbele wandcontactdoos met randaande	• loze leding t.b.v. boiler	wandlichtpunten buiten	2250+
plafondlicht aansluitpunt	• draadzone M.V. schakelaar	wandlichtpunten binnen	2100+
wandlicht aansluitpunt	• enkele wandcontactdoos t.b.v. afzuigkap	wandlichtpunt badkamer	1800+
rookmelder	• enkele wandcontactdoos t.b.v. elektrisch koken	loze leding	300+
bedrukker	• enkele wandcontactdoos t.b.v. koelkast	wasmachine	300+
schel	• enkele wandcontactdoos t.b.v. elektrische radiator	wasdroger (optioneel)	300+
		mechanische ventilatie	1500+
		watertappunt buiten	500+
		watertappunt binnen	1200+

Disclamier  
 De afgeleverde tekening, specificaties, schakelplan, etc. is uitsluitend een indicatie van de technische realisatie van de installatie en kan wijzigingen onderhevig zijn.  



VOORGEVEL

VOORGEVEL

VOORGEVEL